


План первого этажа на отм. 0.000

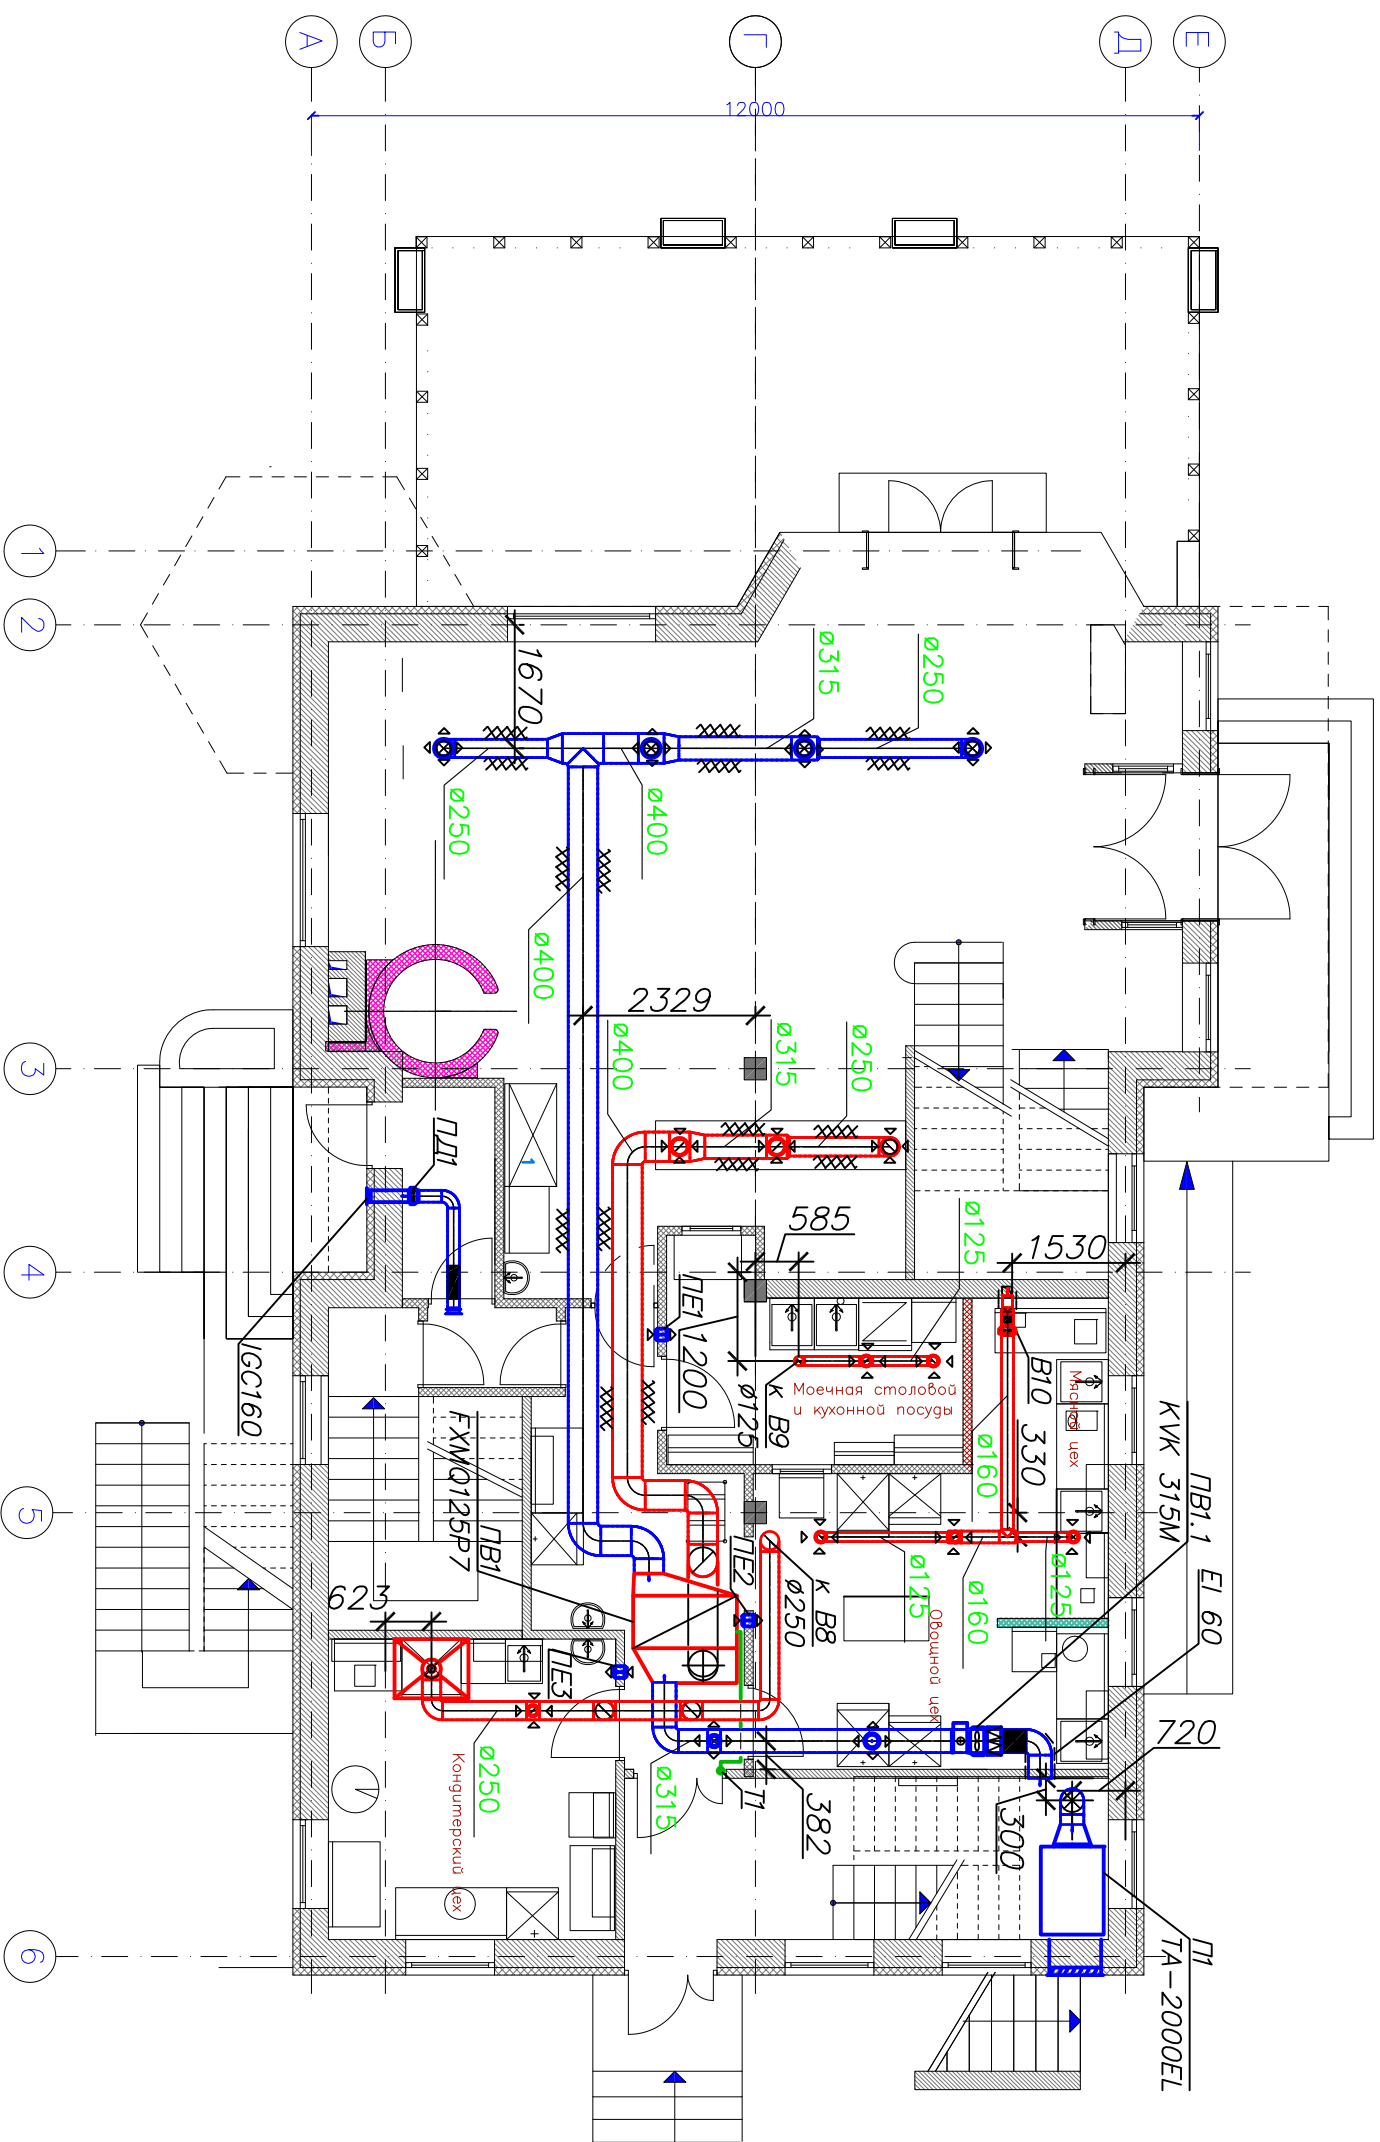

2.1-03-13-0B		2. Тольятти, Комсомольский р-н, ул. Коммунистическая 20	
Изм.	Кол. лист?	гек	Погн.
Заказчик	Зякова В.С.	09.13	09.13
Исполнил	Николаева		
Ресторан-Трапезная на 100 посадочных мест.		Смоуля Лист Листов	
Вентилиция. План первого этажа на отм. 0.000		Р 4	
ООО "ДАН."			