


ПЛАН ВЕРТИКАЛЬНОЙ ПЛАНИРОВКИ. М1:500

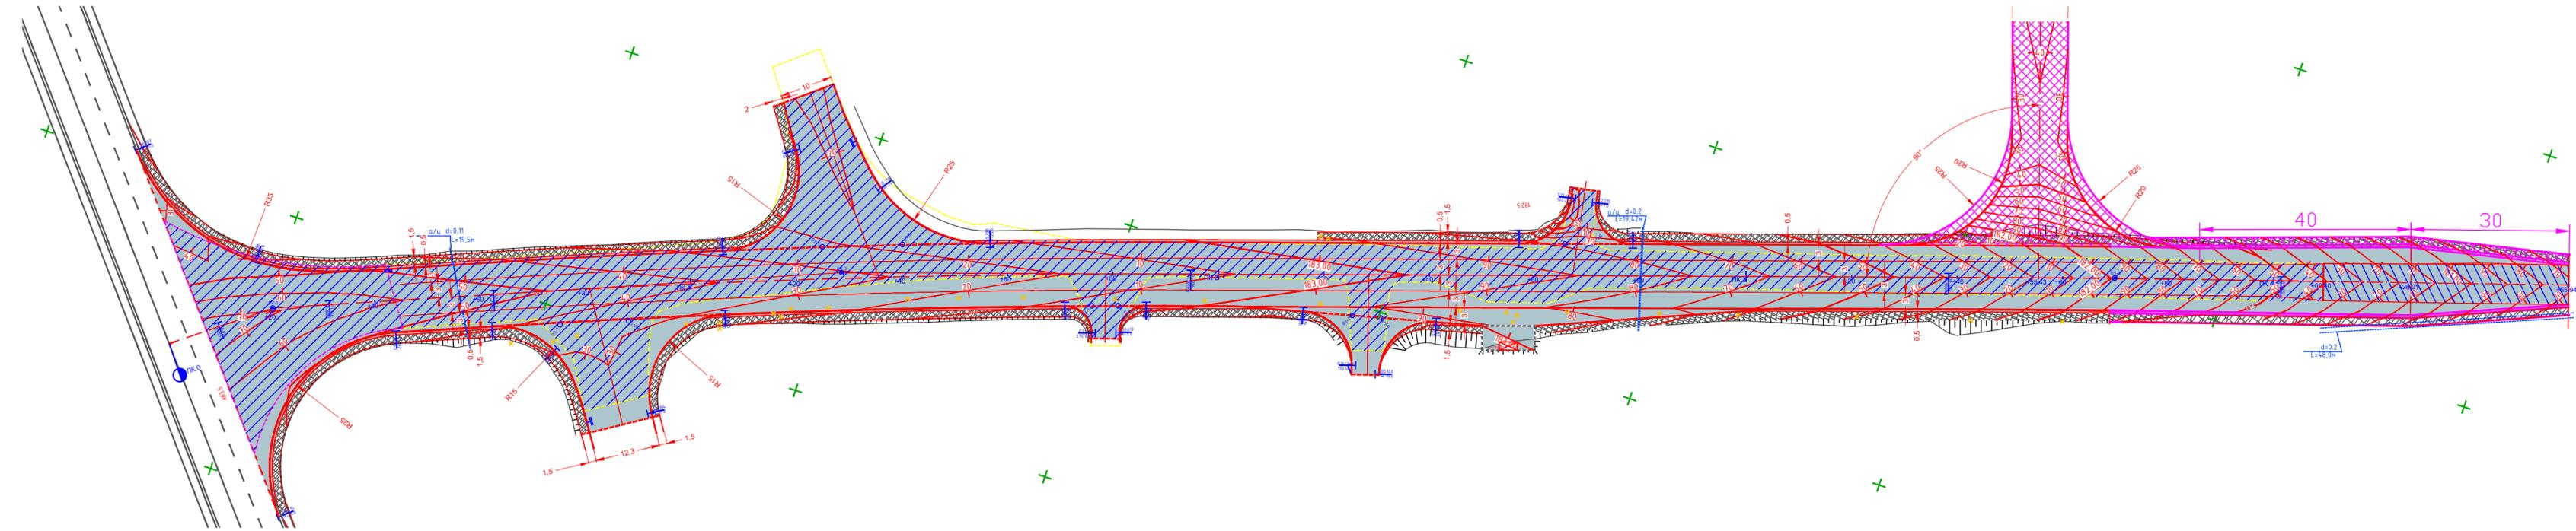

Согласовано
Имя, № подл. Подп. и дата. Взам. инв. №

- УСЛОВНЫЕ ОБОЗНАЧЕНИЯ:
- Проектируемая ось реконструируемой трассы
 - Переносимая автобусная остановка
 - Проектируемый съезд к логистическому комплексу
 - Д.о. 1 типа на реконструируемой трассе
 - Граница существующего покрытия реконструируемой дороги
 - Проектируемая обочина, укрепленная щебнем
 - Демонтируемое/переносимое сооружение
 - Участки существующей дорожной одежды, перекрываемые асфальтом
 - Проектируемый откос
 - Проектируемые красные горизонтали
 - Проектируемый бортовой камень БР 100.30.15

Имя	Кол.ч.	Лист	№ док.	Подпись	Дата
Разработал					03.14
Проверил					03.14
Должность	Фамилия	Подпись	2014 г.		

ПРОЕКТ по реконструкции прилегающей к/о «Князь-Светуха» к Старошереметьевскому шоссе в районе п/п Шереметьево		
Этадия	Лист	Листов
П	3	
План вертикальной планировки. М1:500 000 "Дороги Про" 2014 г. Формат 2xA2		