ПЛАН ТРАССЫ. М1:500

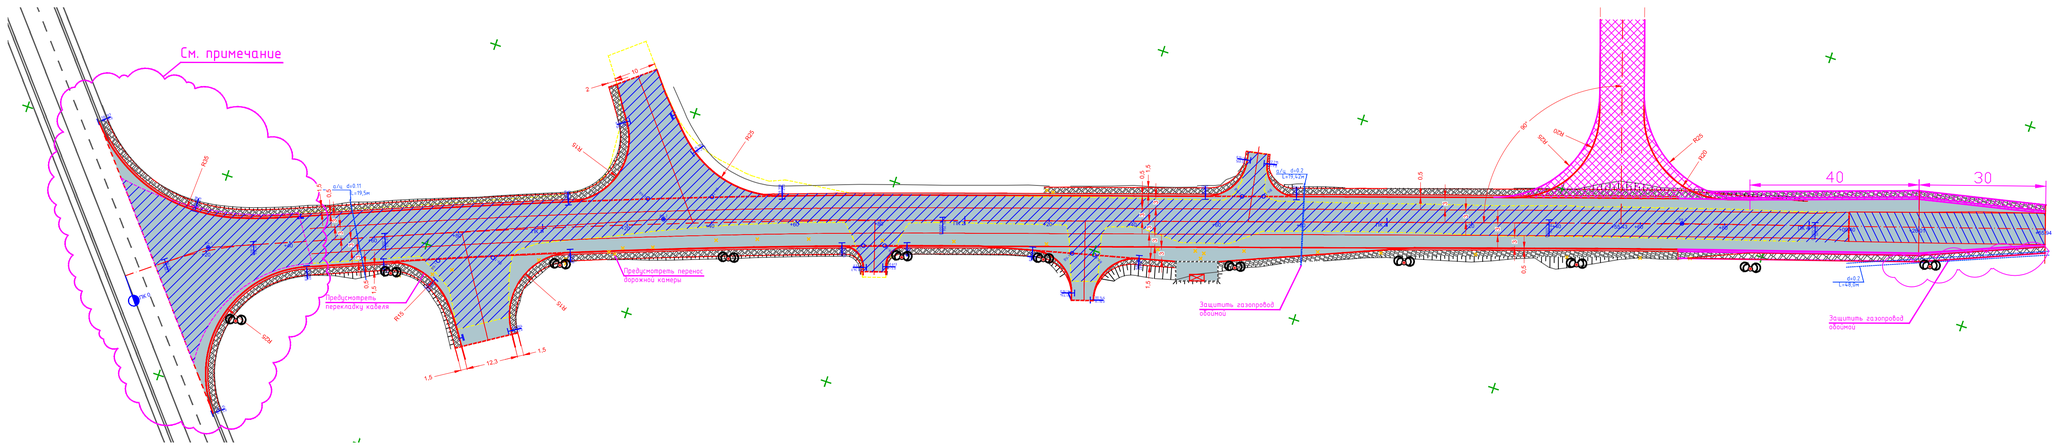

УСЛОВНЫЕ ОБОЗНАЧЕНИЯ:

- Проектируемая ось реконструируемой трассы
- Д.о. 1 типа на реконструируемой трассе
- Проектируемая обочина, укрепленная щебнем
- Участки существующей дорожной одежды, перекрываемые асфальтом
- Проектируемый бортовой камень БР 100.30.15
- Переносимая автобусная остановка
- Граница существующего покрытия реконструируемой дороги
- Демонтируемое/переносимое сооружение
- Проектируемый откос
- Проектируемый столб освещения Н=10м с двойным фонарем
- Проектируемый съезд к логистическому комплексу

ПРИМЕЧАНИЯ.

1. Облаком на чертеже отмечен участок на который отсутствует топографо -геодезическая съемка. Контур существующей и реконструируемой трасс нанесены согласно космическим снимкам. Объемы работ по примыканиям уточнять по месту.
2. Конструкции дорожных одежд см. на соответствующем листе;
3. Размещение инженерных сетей уточнять с эксплуатирующими службами.
4. Привязка оси реконструируемого участка трассы выполнена в соответствии с действующими нормами и учетом сложившейся застройки территории.

Изм.	Кол.уч.	Лист	№ док.	Подпись	Дата			
Разработал					03.14	План трассы. М1:500	Стадия	Лист	Листов
Проверил					03.14		П	2	
Должность					2014 г.				

Согласовано

Инв. № подл. | Подп. и дата | Взам. инв. №

Формат 2хА2