


Экспликация зданий и сооружений

Номер на плане	Наименование	Примечание
1	Здание операторной формата "Актив-М"	S застр. - 169,3 м2
2	Навес	
3	Раздаточный островок с ТРК	
4	Резервуар хранения ЖМТ (моноблочная конструкция)	
5, 6	Площадка для АЦ ЖМТ с узлом слива	
7	Резервуар для сбора аварийных проливов, V-25м, куб	
8	Пост подкачки ших	
9	Нефтедобытель	
10	Емкость 25 м3 для сбора очищенных стоков	
11	Выезд	
12	Информационное табло	
13	Указатель "Выезд"	
14	Указатель "Выезд"	
15	Площадка для контейнеров Т50	

Здание сервисного обслуживания водителей и пассажиров

РГСА с нормалом:

50/2 м³ - АУ 95бренд, АУ 98
 50/2 м³ - АУ 92, АУ 95
 50/2 м³ - ДТ

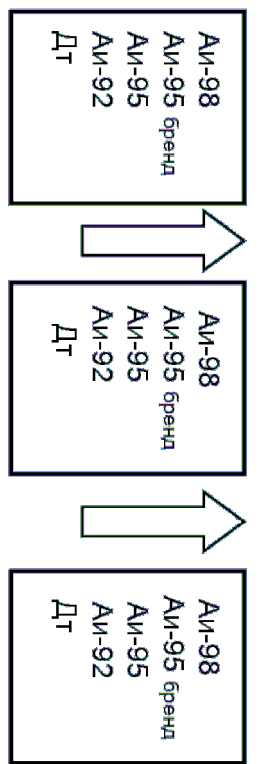


УСЛОВНЫЕ ОБОЗНАЧЕНИЯ

- граница участка по землеотводу
- граница участка по благоустройству

1. Конструктив площадок и проездов см. лист 9

инв. № подл.	подп. и дата.	взам.инв.№
--------------	---------------	------------

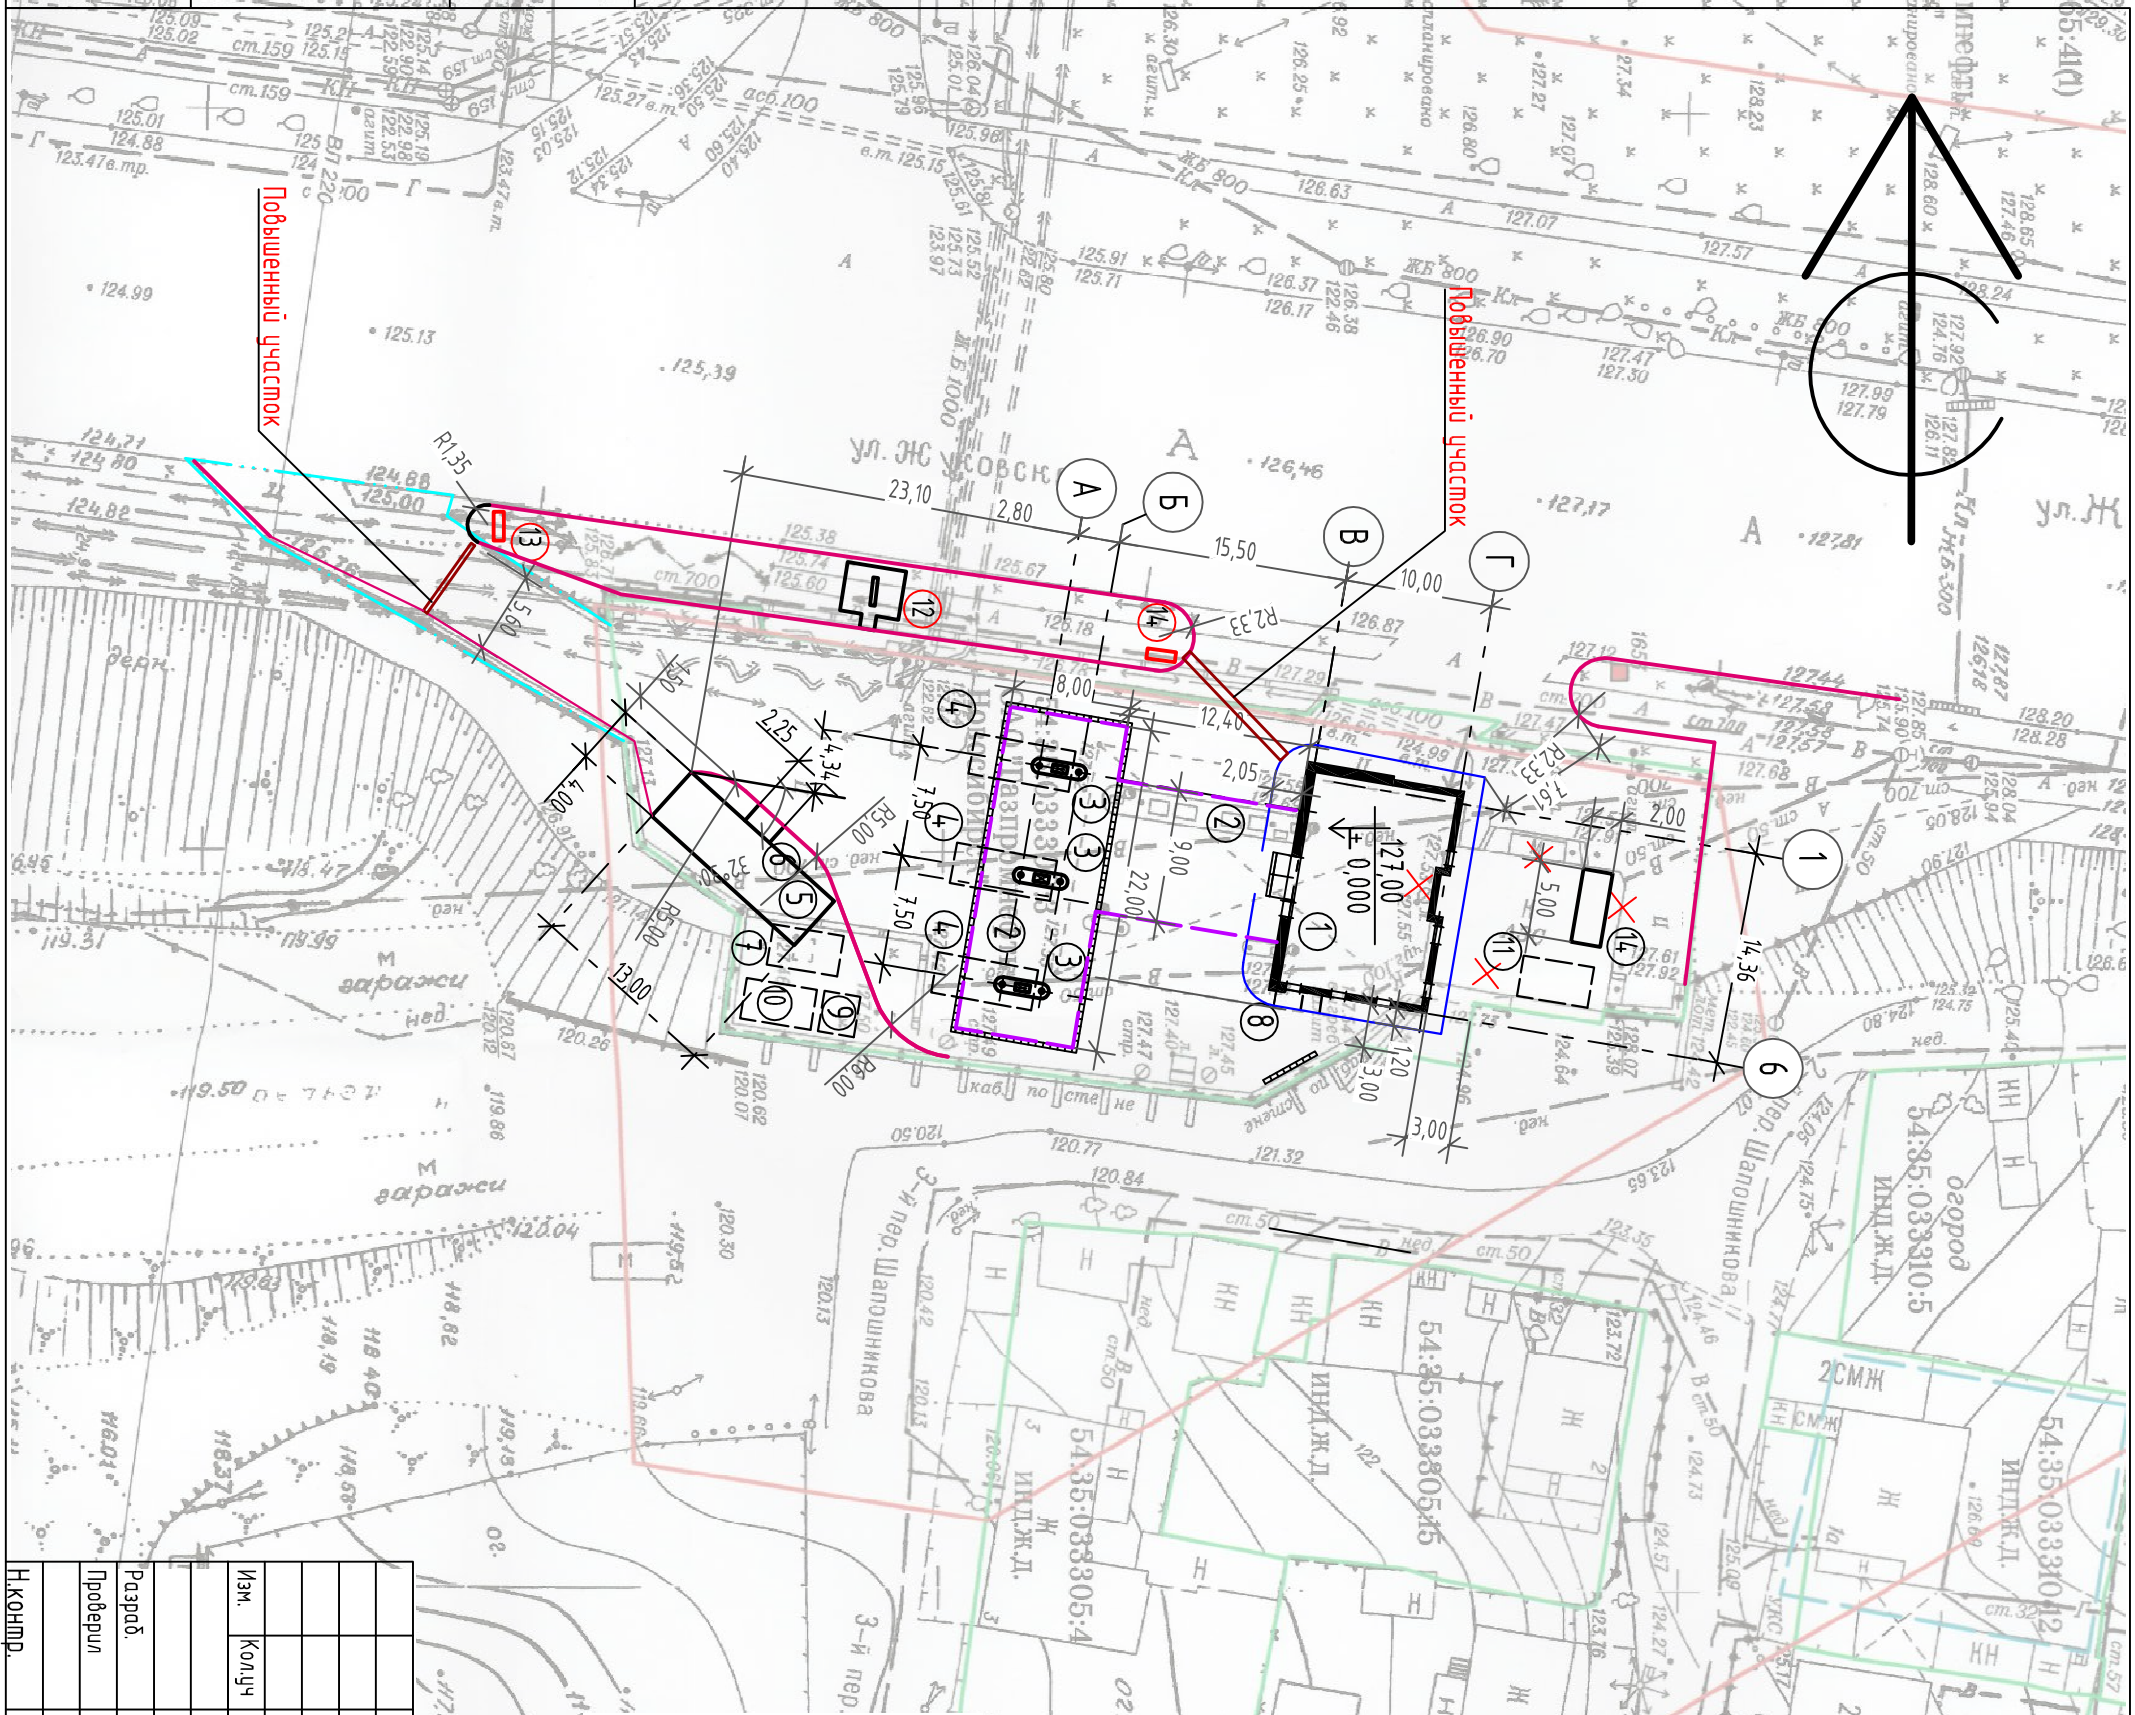

Изм.	Колуч	Лист	N док	Подп	Дата	2. Нободисурск, Завельцовский район, ул. Жуковского, 95а		
						Смодия	Лист	Листов
Разработ	Томилца					АОО "Газпромнефть Нободисурск"		
Проверил	Баженов					Раздаточный план		
Н.компр.	Миловазоров					ООО НИЦ "ЭкспертПроект"		

Инд. N

Формат А3, выдержка 1:500