


инв. № подл.	подп. и дата.	взам.инв.№

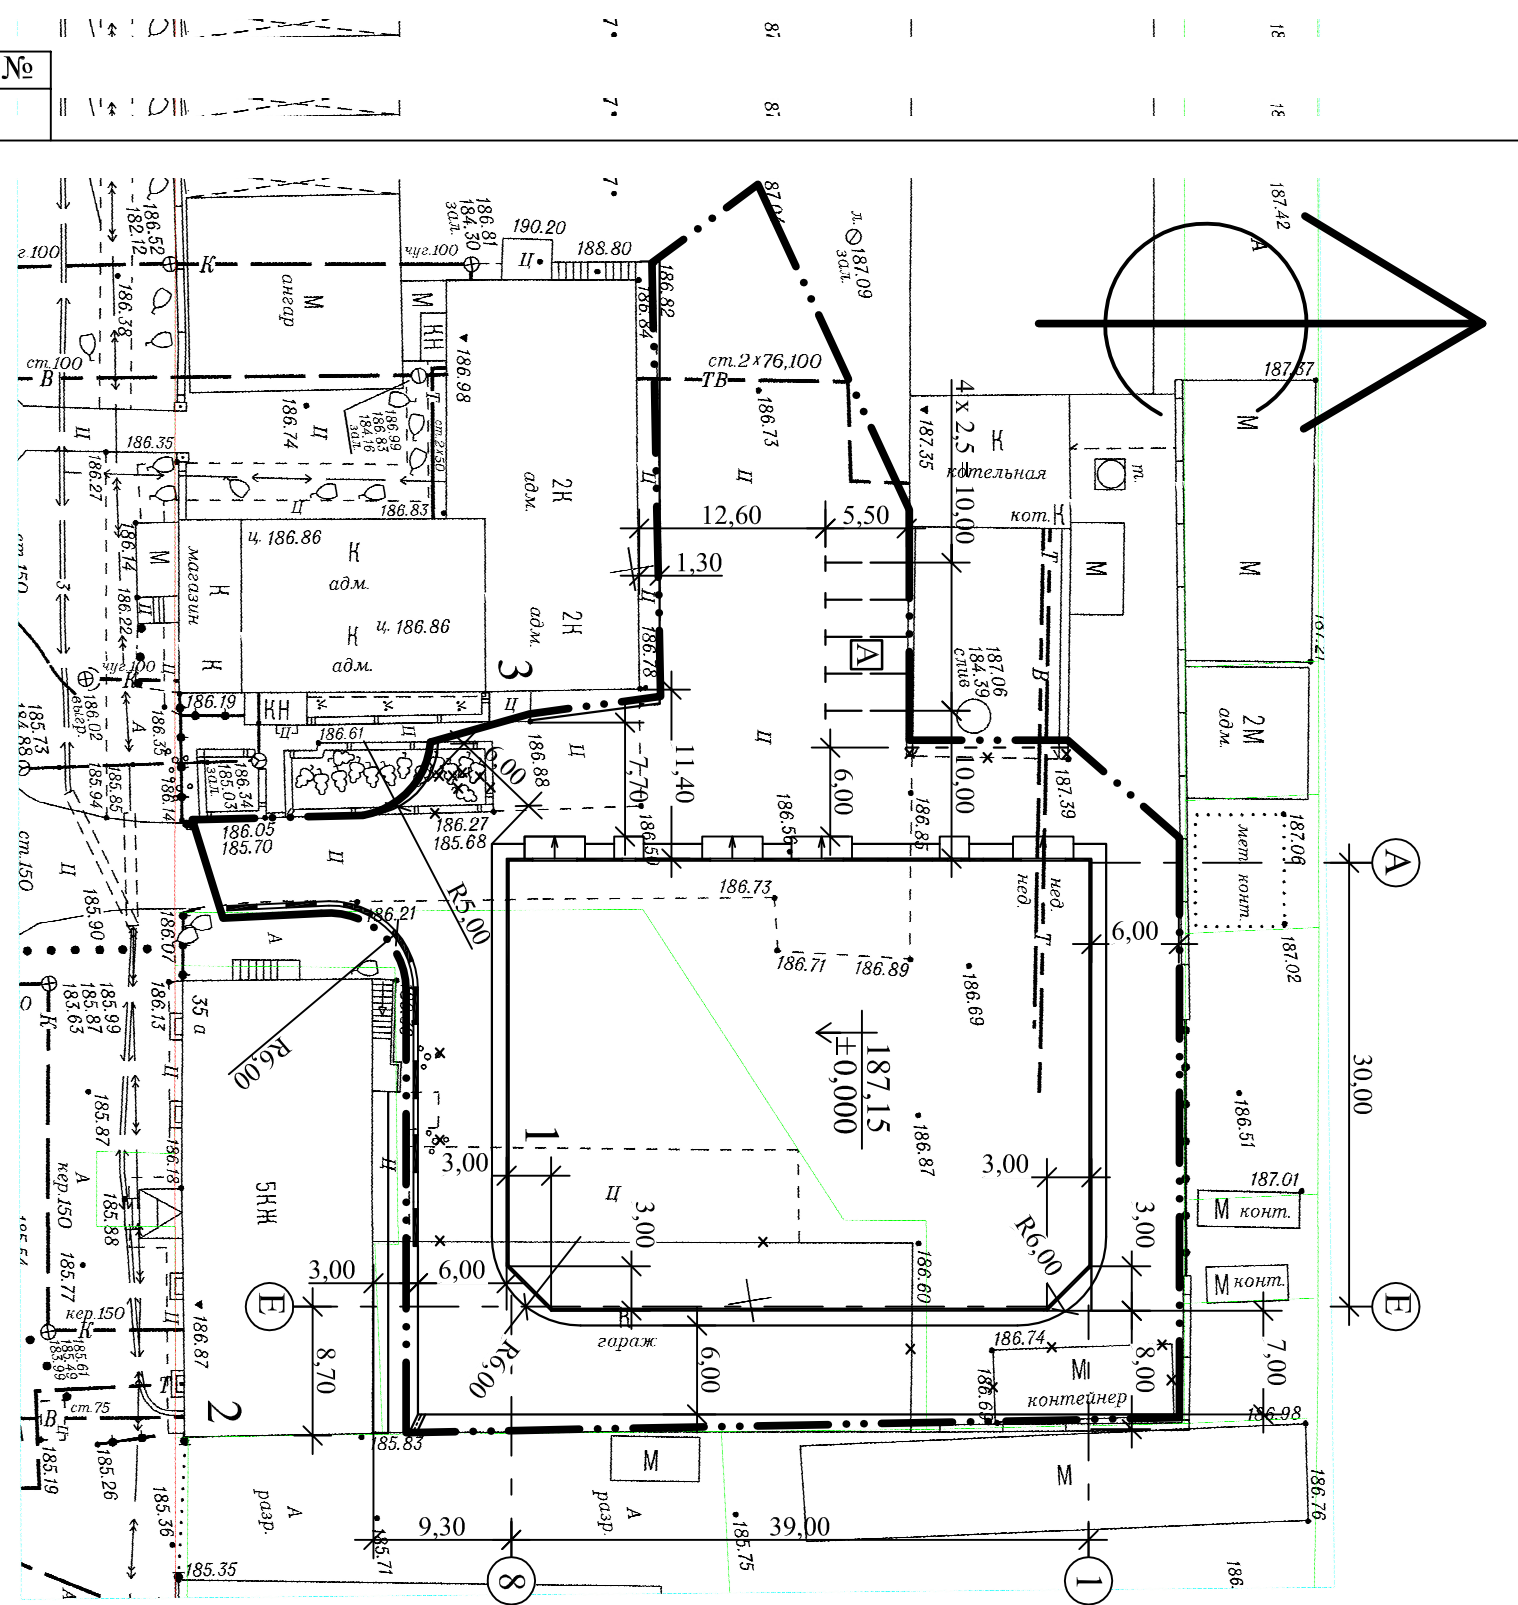

Экспликация зданий и сооружений

Наименование	Примечание
Склад автозапчастей, S застр. - 1237,31 м2	Проектируемое
2-этажное кирпичное здание (общекитие)	Существующее
3-этажное кирпичное административное здание	Существующее

Условные обозначения

- граница благоустройства
- проектируемое здание
- асфальтобетонный проезд
- отмостка
- наземная парковка
- здание или сооружение, подлежащее сносу
- водоотводный лоток

Проектируемого склада дана от наружных граней стен существующего 5-ти здания (№ 2 по экспликации)

Изм.	Кол.уч.	Лист	№ док	Подп.	Дата	Производственная база по адресу: ул. Крамского, 35, Октябрьский район, г. Новосибирск		
Разраб.	Томилгина							
Провер.	Баженов							
Н.контр.	Баженов							
Склад автозапчастей						Стадия	Лист	Листов
Разбивочный план						П	2	
						ООО НИЦ "ЭкспертПроект"		