


# План оборудования и трубопроводов блок-бокса водоподготовки

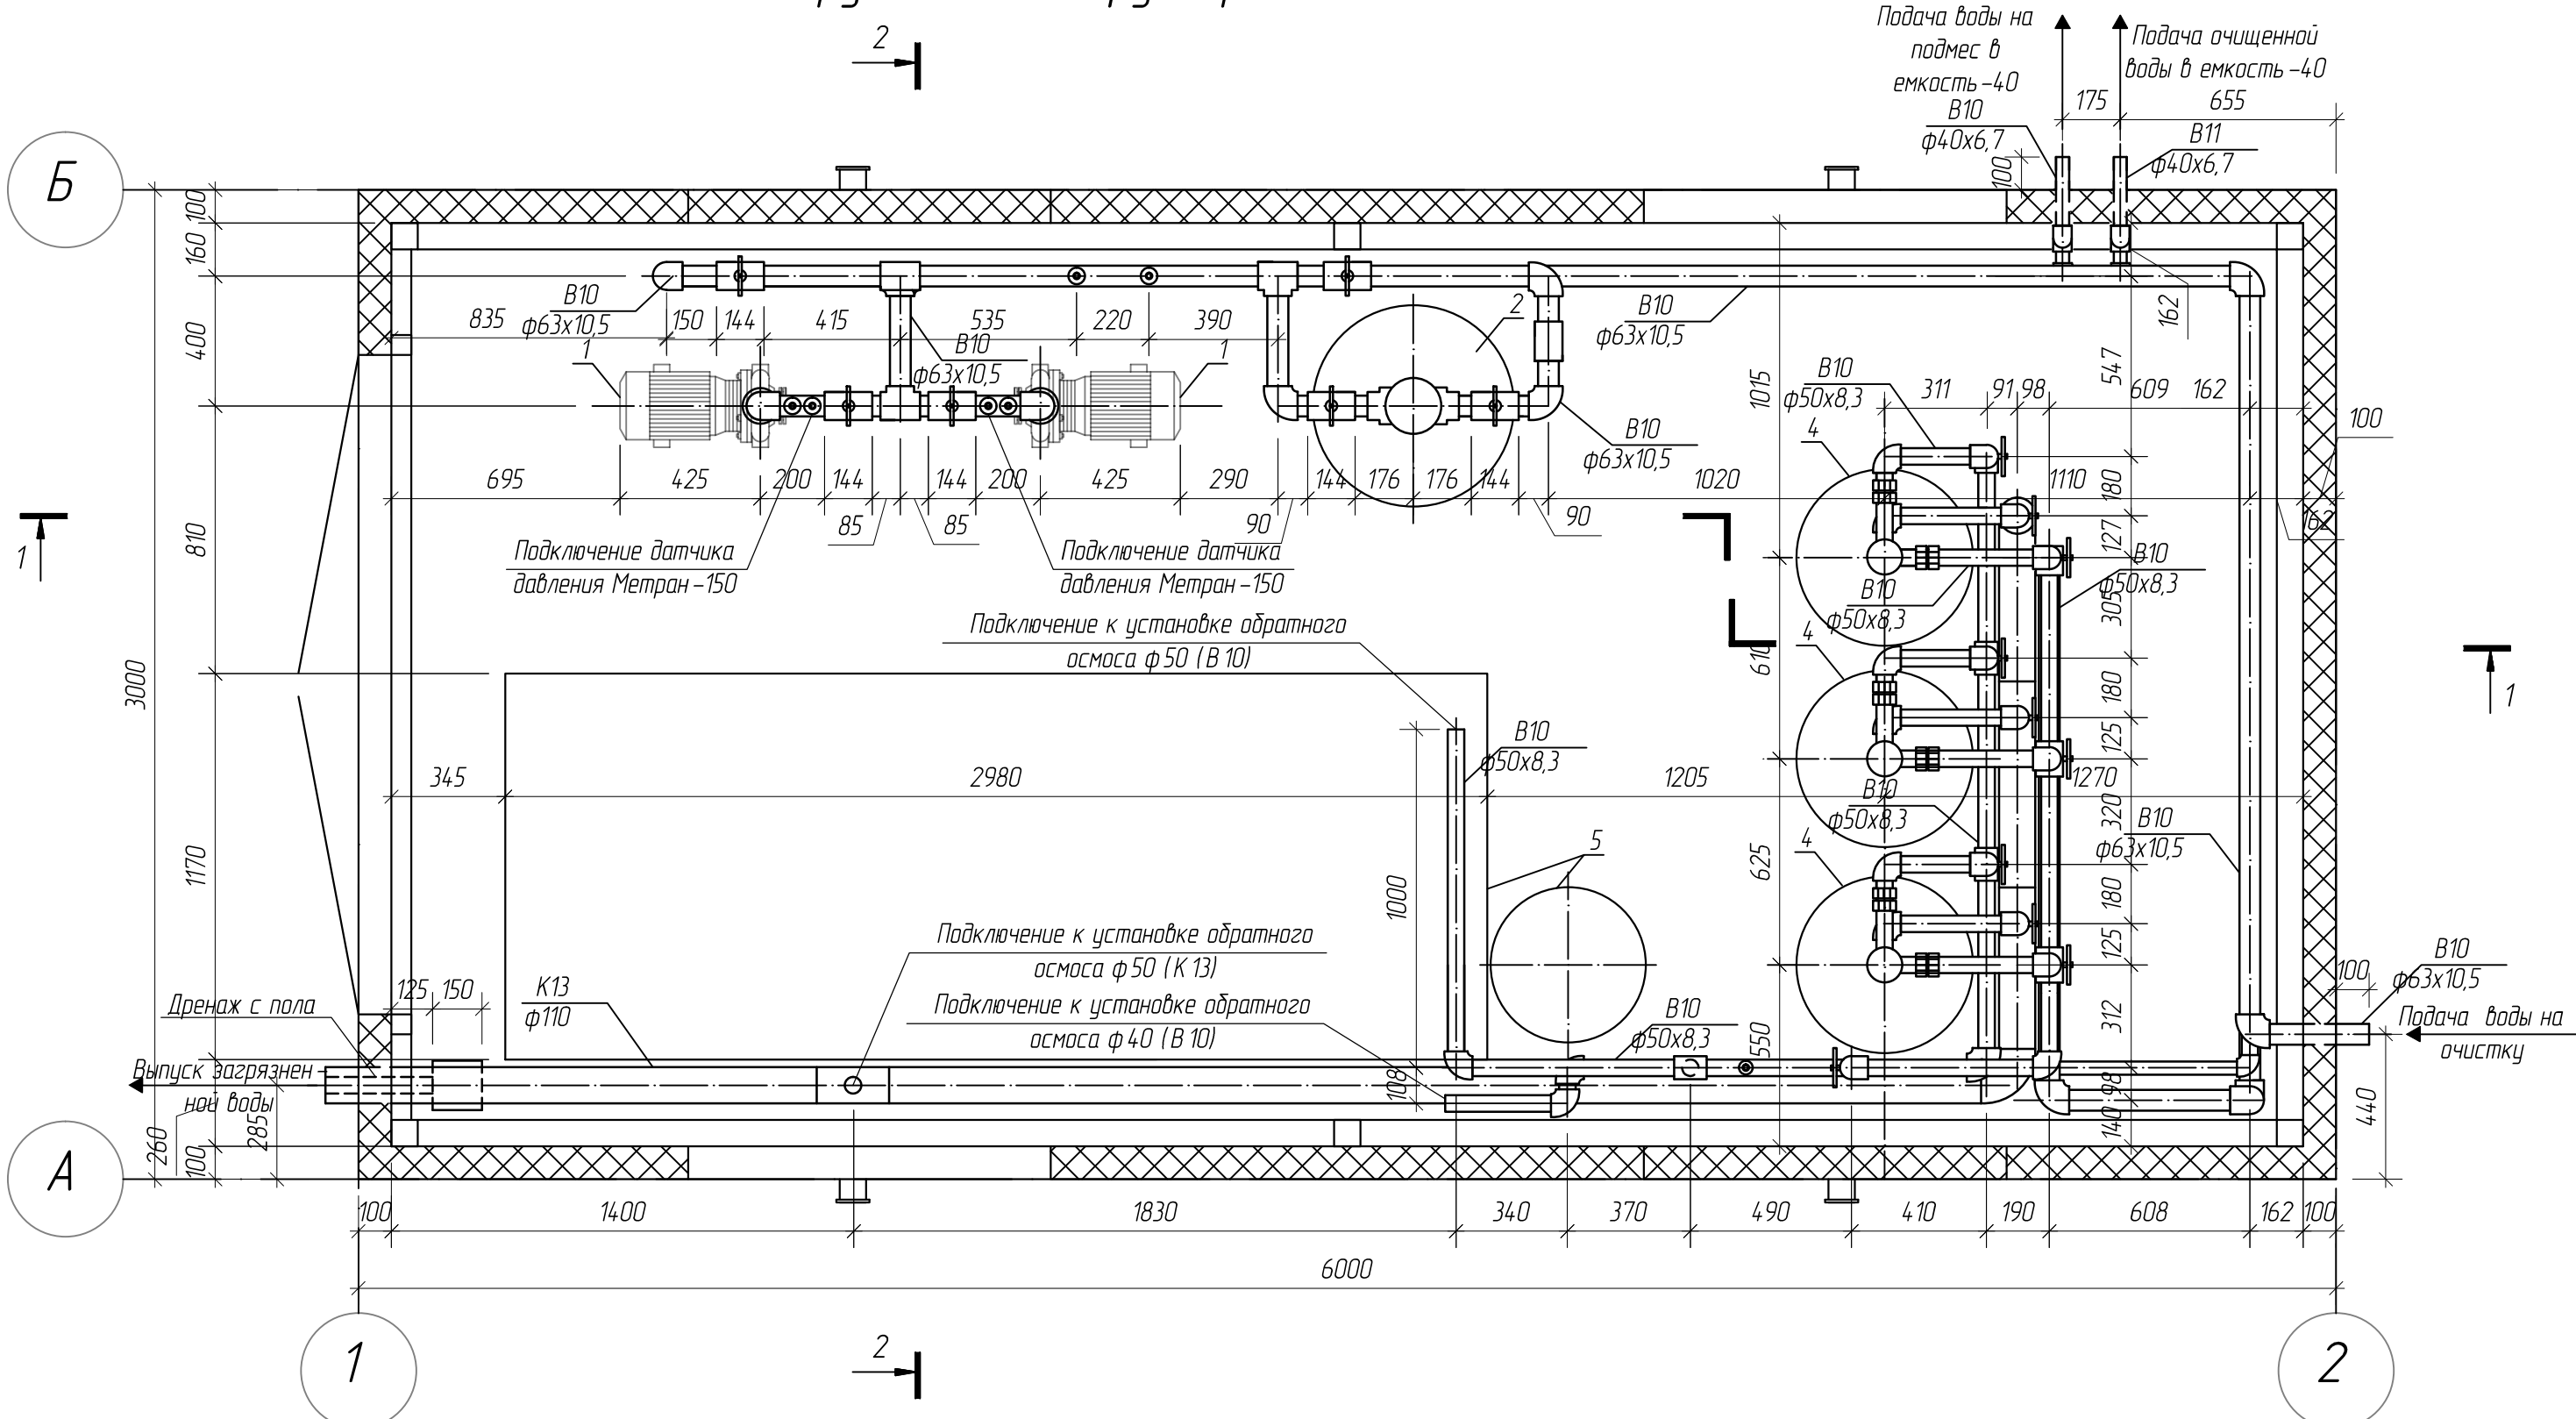

### Условные обозначения

- В 11 — Трубопровод очищенной воды после обратного осмоса
- В 10 — Трубопровод неочищенной воды
- К 13 — Трубопровод грязной воды

### Примечание

1. За отметку 0,000 принята отметка чистого пола блок-бокса подготовки воды
  2. Данный лист смотреть совместно с листами 5, 6, 7, 8
- \*При монтаже необходимо уточнить отметку

Изм.	Кол.уч.	Лист	№ док.	Подп.	Дата			
Разработал						Блок-бокс водоподготовки		
Проверил								
ГИП								
Н. контр.						План оборудования и трубопроводов блок-бокса водоподготовки		
Утверждаю								
						Копировал	Формат А3	

Согласовано	
Взам. инв. №	
Подп. и дата	
Инв. № подл.	