


B1

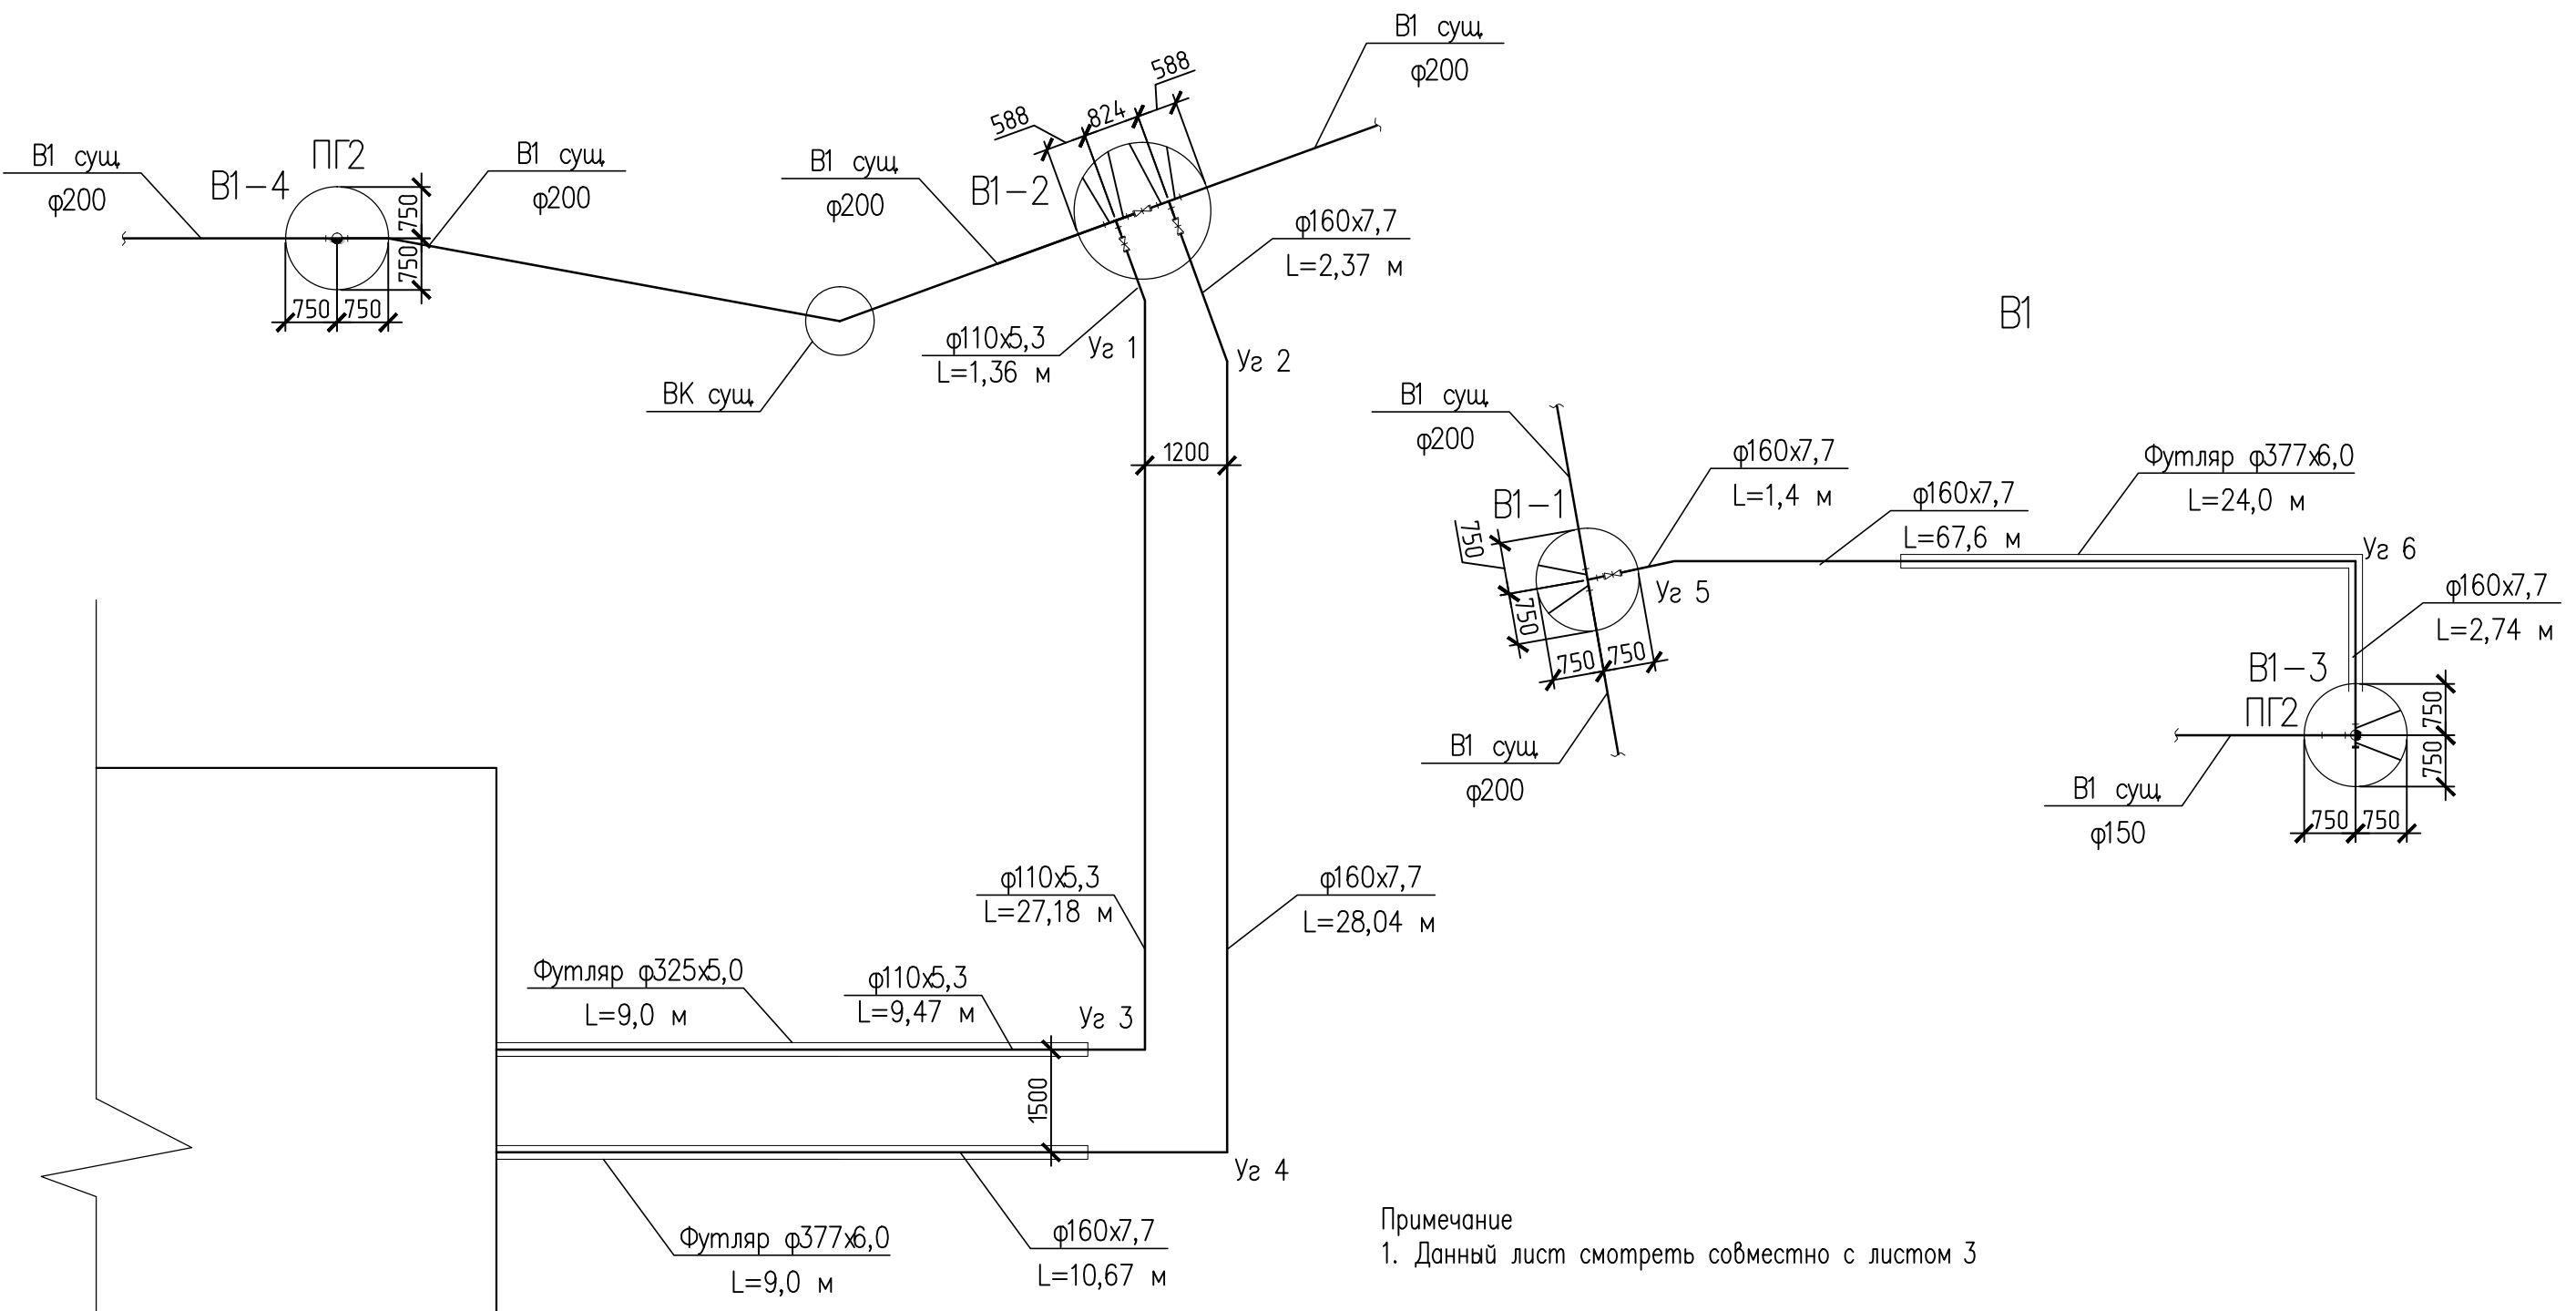

Примечание
1. Данный лист смотреть совместно с листом 3

Согласовано					
Ивл. N подл.	Подпись и дата	Взам. ивл. N			

						02 - 12 - НВК		
Изм.	Кол.уч	Лист	Ндок	Подпись	Дата			
						Стадия	Лист	Листов
						Р	4	
						Схема напорной сети В1		