План 1 этажа на отм. 0,000

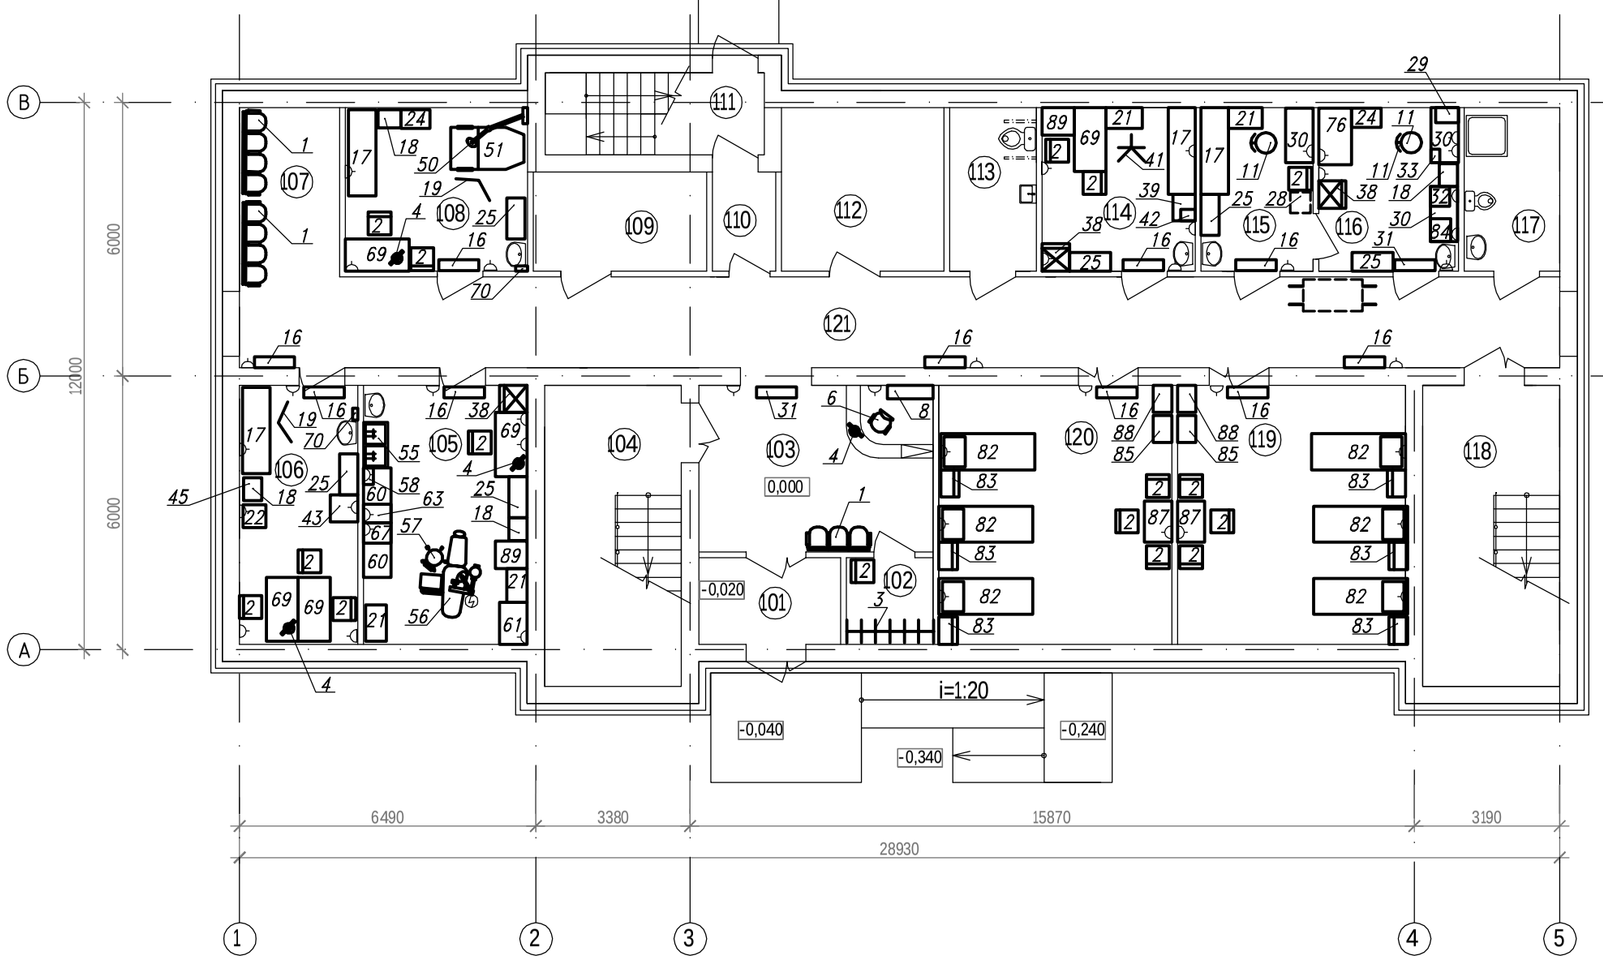

Спецификация оборудования (окончание)

Поз.	Обозначение	Наименование	Кол.	Масса ед., кг	Приме-чание
43		Весы медицинские электронные	1		1ф;220В;0,05кВт
		с ростомером			
	ЭКЦП-02	Электрокардиограф портативный	1		
		6-ти канальный			
50	ПР-3-а	Светильник передвижной	1		1ф;220В;0,1кВт
		гинекологический			
51	КГп-03	Гинекологическое кресло	1	70	
55		Ванна моечная двухсекционная	1		
56		Установка стоматологическая	1		1ф;220В;3кВт
57		Табурет винтовой	1		
58	ДЭ-4	Аквадистиллятор электрический	1		1ф;220В;3кВт
60		Стол рабочий	2		
61	Ультралайт	Камера для хранения	1	50	1ф;220В;0,06кВт
		стерильных инструментов			
63	Mocom FLUXA	Ультразвуковая мойка	1	10	1ф;220В;0,2кВт
67	CG 712	Гласперленовый стерилизатор	1	20	1ф;220В;0,3кВт
69	СТО-103	Стол врача однотумбовый	6		
70		Диспенсер	1		
76	ЛАБ-1200ШВ-Н	Вытяжной шкаф	1		1ф;220В;0,4кВт
82		Кровать больничная	6		
83	ТПБС-01	Тумбочка прикроватная	6		
84		Центрифуга	1		1ф;220В;0,5кВт
85		Шкаф для белья	3		
87		Стол палатный	2		
88		Шкаф для одежды	2		
89		Сейф	2		

Экспликация помещений

Номер поме-щения	Наименование	Площадь, $м^2$	Кат. поме-щения
101	Тамбур	5,9	-
102	Гардероб	3,6	-
103	Вестибюль с регистратурой	18,7	-
104	Лестничная клетка №1	19,8	-
105	Стоматологический кабинет	20,4	-
106	Кабинет врача общей практики	14,7	-
107	Ожидальная	8,1	-
108	Гинекологическая смотровая	14,3	-
109	Электрощитовая	8,2	
110	Тамбур	3,0	-
111	Лестничная клетка №3	8,6	-
112	ИТП	12,4	
113	Санузел для посетителей	6,8	-
	с возможностью пользования МГН		
114	Процедурная	12,0	-
115	Помещение взятия проб	8,8	-
116	Лаборатория	10,9	-
117	Санкомната	7,5	-
118	Лестничная клетка №2	19,8	-
119	Палата дневного стационара на 3 койки	28,4	-
120	Палата дневного стационара на 3 койки	28,9	-
121	Коридор	57,8	-
	Итого:	318,6	

Спецификация оборудования (начало)

Поз.	Обозначение	Наименование	Кол.	Масса ед., кг	Приме-чание
1	БЮ-1010	Блок стульев (мягкий)	3		
2		Стул полумягкий	19		
3	Месье "Art.M511"	Вешалки для верхней одежды	1		
		на 10 чел.			
4		Компьютер в комплекте с	4		1ф;220В;0,4кВт
		монитором, клавиатурой и			
		принтером			
5		Стойка регистратуры	1		
6	БЮ-1110	Стул поворотный	1		
8	СТ-235 (2,5)	Стеллаж для регистратуры	1		
11		Табурет винтовой лабораторный	2		
16	ОБС-2х30-150	Облучатель бактерицидный	10		1ф;220В;0,15кВт
17	БЮ-301	Кушетка смотровая	4		
18	ТЛ-10Н	Тумбочка медицинская	4		
19	БЮ-609	Ширма двухсекционная	2		
21	BLQ-008(e)	Столик инструментальный	4		
22	ВЭНд-01-15С-5-И-Рэ-А-Ст	Весы медицинские детские	1		
24	BLQ-008(q)	Столик манипуляционный	4		

Спецификация оборудования (продолжение)

Поз.	Обозначение	Наименование	Кол.	Масса ед., кг	Приме-чание
25	BLQ-052	Шкаф медицинский	7		
28	Альфа-01	Установка ксеноновая	2		1ф;220В;2кВт
		ультрафиолетовая для			
		экстренной дезинфекции			
		воздуха помещений			
29	КФК-3	Калориметр	1		1ф;220В;0,1кВт
30		Стол лабораторный	3	35	
31	СН 211-130	Рециркулятор-облучатель	2	9	1ф;220В;0,1кВт
		настенный			
32	Эрма	Анализатор крови	1		1ф;220В;0,2кВт
33		Анализатор мочи	1		1ф;220В;0,2кВт
38		Холодильник для медикаментов	3		1ф;220В;0,3кВт
39	СВИ	Столик для внутривенных	1		
		инъекций			
41	БЮ-615	Стойка инфузионная	1		
42	Astoterm plus	Устройство для подогрева	1		1ф;220В;0,2кВт
		инфузионных жидкостей			

Поз.	Обозначение	Наименование	Кол.	Масса ед., кг	Приме-чание
б/п	BLQ-029	Каталка больничная для	1		
		транспортировки			

Согласовано

Взам. инв. №

Подп. и дата

Инв. № подл.

Изм.	Кол.уч.	Лист	№ док.	Подпись	Дата
Разраб.		Коратыгин			
ГИП					
Н.контроль					

-ТХ

Строительство врачебной амбулатории ГБУЗ НСО

План этажа на отм. 0,000

Стадия	Лист	Листов
Р	1	2