# План первого этажа на отм. 0,000

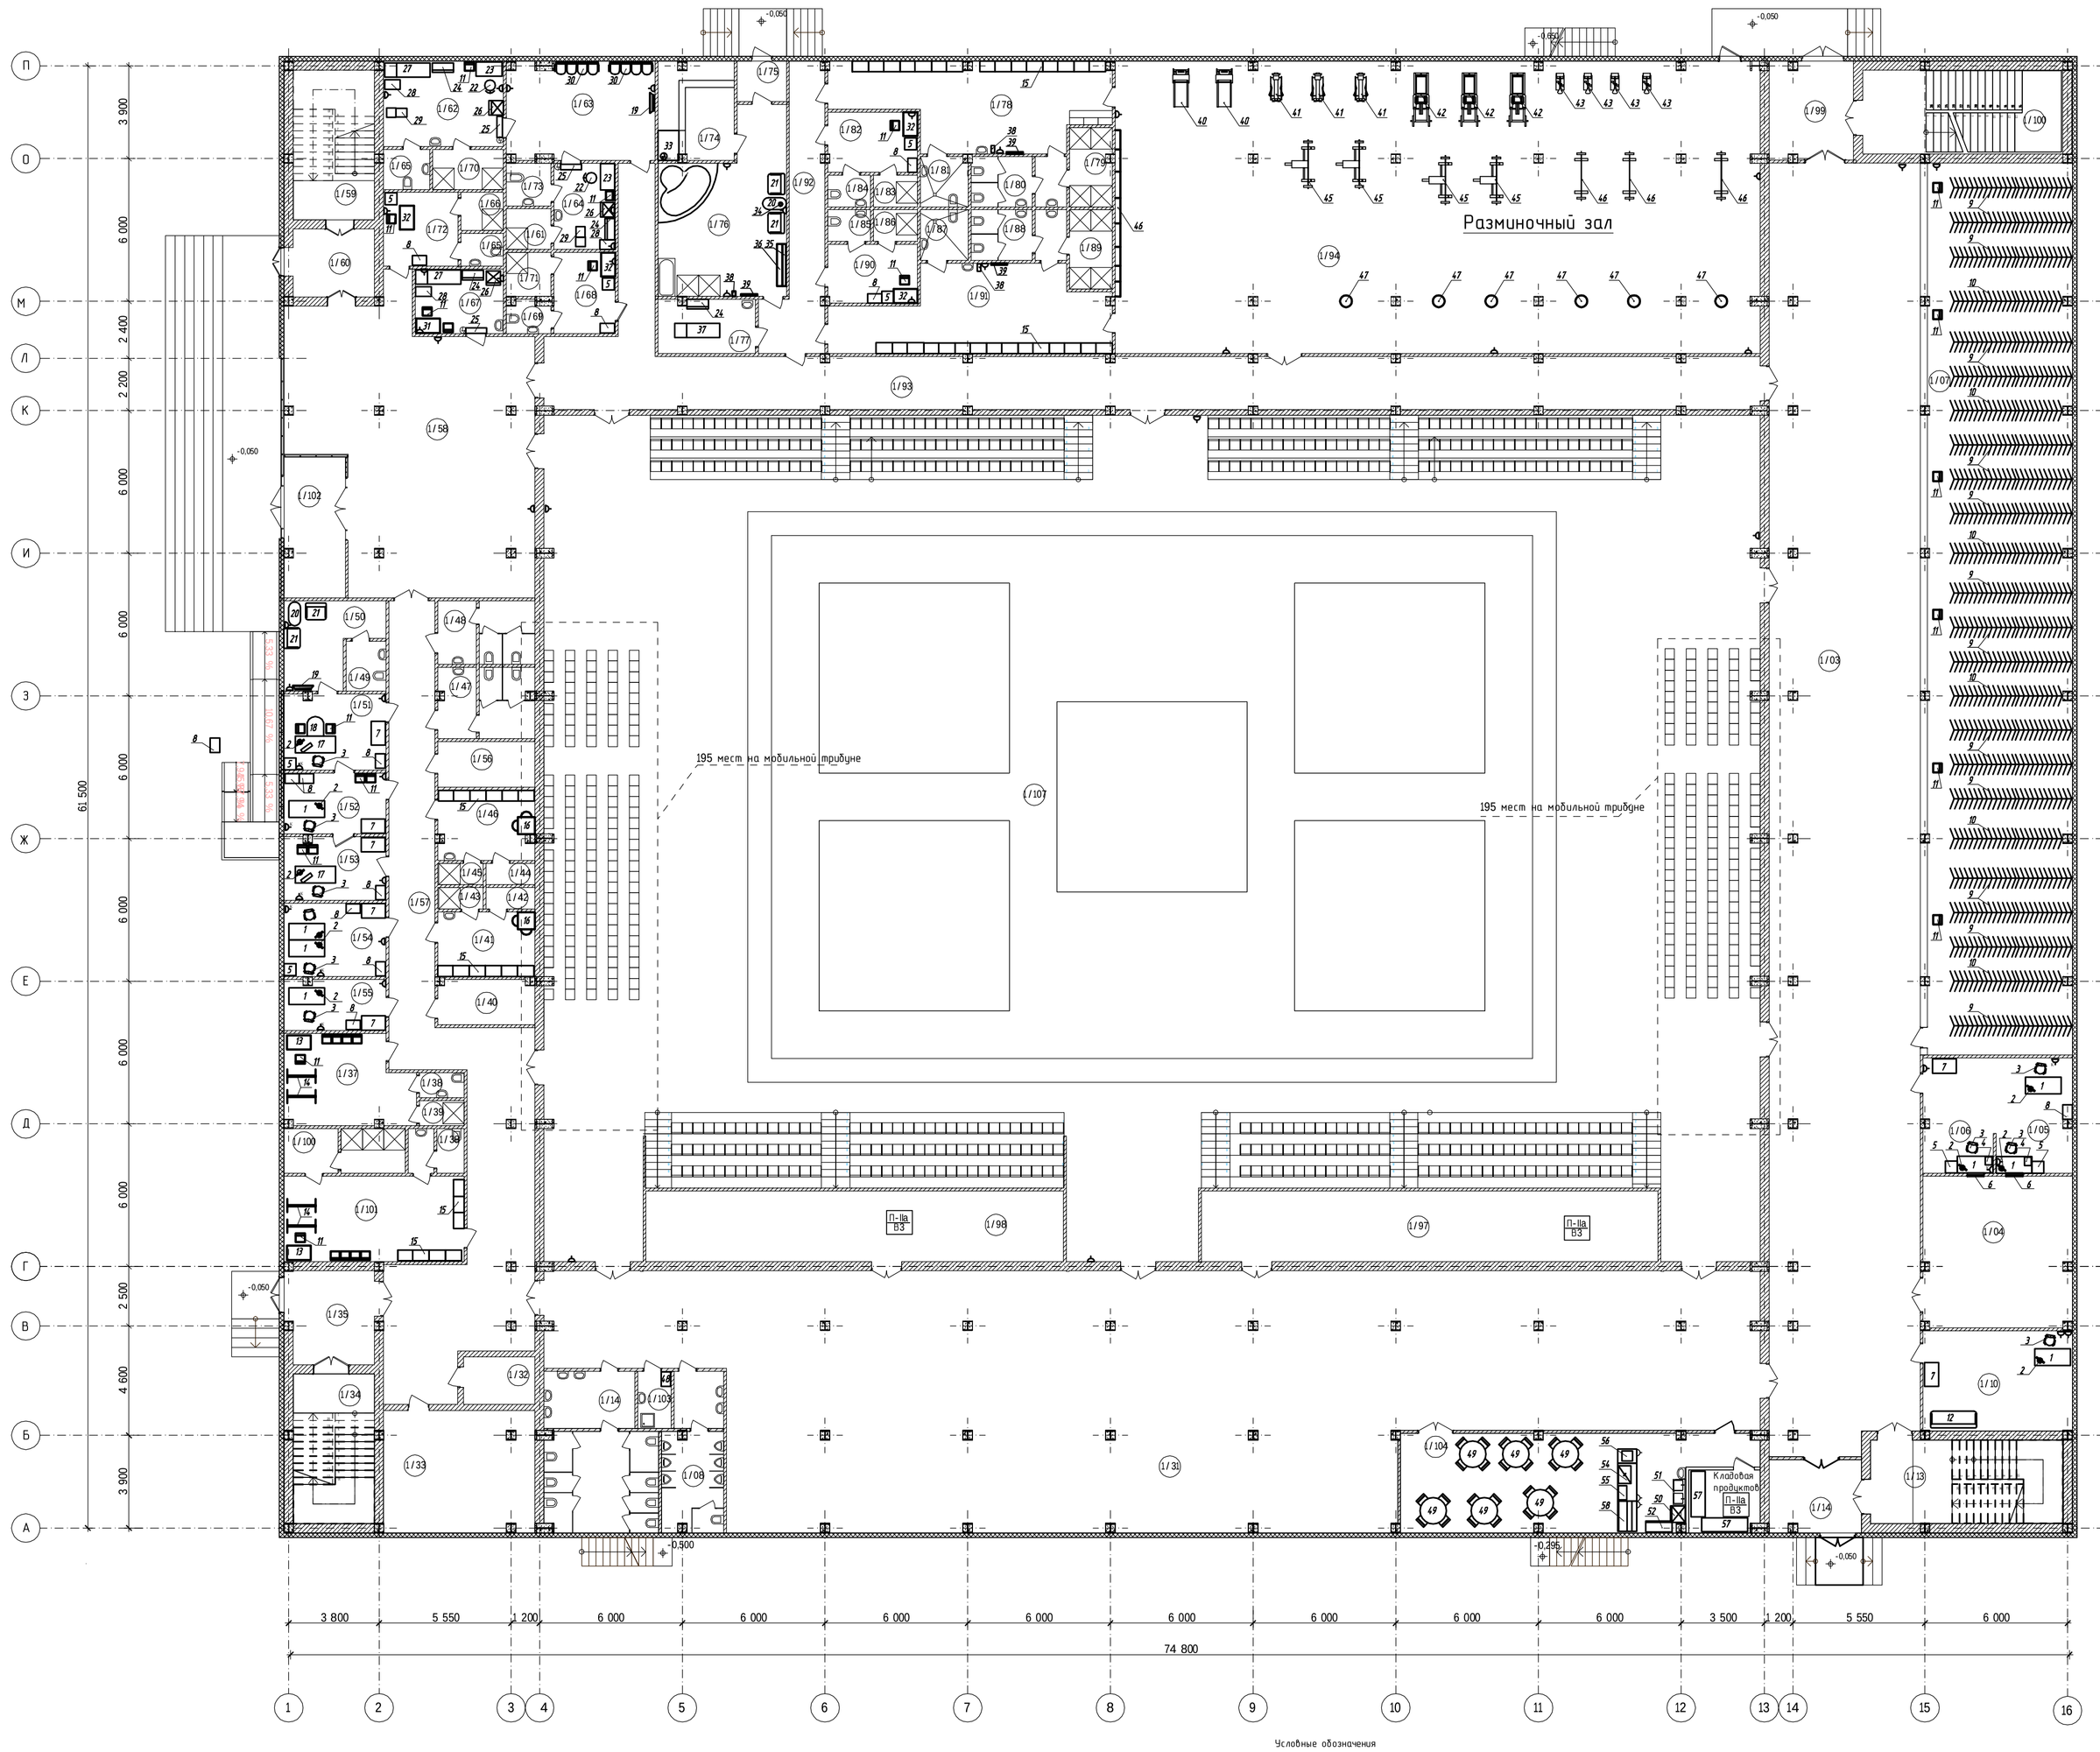


Условные обозначения

П-Ца В3 - класс помещения по ПУЭ / категория помещения по СП «21.13330.2009»

- однофазная розетка (2200; 1 кВт)
- розетка для компьютера (2 шт.; 2200,0.45 кВт каждая)
- подвод электроэнергии

Примечание:
1. Всего мест для сидения на мобильных трибунах - 390
2. Всего мест для сидения на стационарных трибунах -1208

## Экспликация помещений

| № пом. | Наименование | Площадь |
|---|---|---|
| 1/03 | Вестибюль | 341,31 |
| 1/04 | Кассовый вестибюль | 39,61 |
| 1/05 | Касса №1 | 5,37 |
| 1/06 | Касса №2 | 4,96 |
| 1/07 | Гардероб | 208,94 |
| 1/08 | С/у мужской для зрителей | 16,12 |
| 1/10 | Пункт охраны | 26,49 |
| 1/13 | Лестничная клетка | 29,37 |
| 1/14 | Табур | 41,68 |
| 1/31 | Вестибюль | 442,80 |
| 1/32 | Аппаратная | 6,12 |
| 1/33 | Электрощитовая | 32,59 |
| 1/34 | Лестничная клетка | 21,94 |
| 1/35 | Тамбур | 14,79 |
| 1/37 | Артистическая гримерная | 19,31 |
| 1/38 | С/у | 6,22 |
| 1/39 | Душевая | 2,03 |
| 1/40 | Подсобное помещение | 7,60 |
| 1/41 | Бытовое помещение женское | 10,99 |
| 1/42 | Кабина для переодевания | 1,85 |
| 1/43 | Душевая | 1,72 |
| 1/44 | Кабина для переодевания | 1,85 |
| 1/45 | Душевая | 1,72 |
| 1/46 | Бытовое помещение мужское | 11,80 |
| 1/47 | С/у мужской | 11,69 |
| 1/48 | С/у женский | 10,70 |
| 1/49 | С/у | 3,53 |
| 1/50 | Комната отдыха | 12,31 |
| 1/51 | Кабинет директора | 13,62 |
| 1/52 | Приемная | 10,98 |
| 1/53 | Кабинет главного инженера | 11,39 |
| 1/54 | Бухгалтерия | 13,24 |
| 1/55 | Офисное помещение | 9,15 |
| 1/56 | Офисное помещение | 7,83 |
| 1/57 | Коридор | 97,98 |
| 1/58 | Вестибюль | 114,64 |

## Экспликация помещений

| № пом. | Наименование | Площадь |
|---|---|---|
| 1/59 | Лестничная клетка | 21,54 |
| 1/60 | Тамбур | 10,24 |
| 1/61 | Душевая | 3,22 |
| 1/62 | Зона приема проб №2 | 18,17 |
| 1/63 | Зона ожидания допинг контроля | 23,35 |
| 1/64 | Зона приема проб №1 | 9,34 |
| 1/65 | С/у | 2,42 |
| 1/66 | Душевая | 2,87 |
| 1/67 | Кабинет оказания первой помощи | 13,36 |
| 1/68 | Судейская на 8 человек | 8,82 |
| 1/69 | С/у | 2,40 |
| 1/70 | Душевая на 2 сетки | 5,01 |
| 1/71 | Душевая на 2 сетки | 3,26 |
| 1/72 | Судейская на 8 человек | 9,71 |
| 1/73 | С/у | 3,37 |
| 1/74 | Сауна сухого жара | 13,11 |
| 1/75 | Тамбур | 3,54 |
| 1/76 | Зона с чашей массажа | 35,40 |
| 1/77 | Кабинет массажа | 9,23 |
| 1/78 | Раздевальная на 16 мест | 29,13 |
| 1/79 | Душевая на 4 сетки | 8,99 |
| 1/80 | С/у | 5,50 |
| 1/81 | С/у для МГН | 4,28 |
| 1/82 | Тренерская на 2 человек | 9,54 |
| 1/83 | Душевая | 2,46 |
| 1/84 | С/у | 2,39 |
| 1/85 | С/у | 2,39 |
| 1/86 | Душевая | 2,46 |
| 1/87 | С/у для МГН | 4,28 |
| 1/88 | С/у | 5,50 |
| 1/89 | Душевая на 4 сетки | 8,99 |
| 1/90 | Тренерская на 2 человек | 10,48 |
| 1/91 | Раздевальная на 16 мест | 32,87 |
| 1/92 | Коридор | 21,18 |
| 1/93 | Коридор | 132,21 |
| 1/94 | Разминочный зал | 288,43 |
| 1/97 | Инвентарная | 57,22 |
| 1/98 | Инвентарная | 52,73 |
| 1/99 | Тамбур | 14,78 |
| 1/100 | Лестничная клетка | 39,67 |
| 1/101 | Раздевальная группы поддержки | 27,26 |
| 1/102 | Тамбур | 12,98 |
| 1/103 | КУИ | 3,27 |
| 1/104 | Сок-бар | 62,37 |
| 1/107 | Универсальный спортивный зал | 1 706,12 |
| | Общая площадь | 4 360,04 м2 |

## Спецификация оборудования (окончание)

| Поз. | Обозначение | Наименование | Кол. | Масса ед., кг | Приме-чание |
|---|---|---|---|---|---|
| 30 | БЮ-1010 | Блок стульев (мягкий) | 2 | | |
| 31 | | Стол врача одонтологический | 1 | | |
| 32 | | Стол письменный | 4 | | |
| 33 | Harvia Profi L20 | Электрическая печь для сауны | 1 | 60 | 3800.50 x 20кВт 500x800x730 мм |
| 34 | | Электрочайник | 1 | | 2200.50 x 2,5кВт |
| 35 | | Вешалка настенная | 1 | | |
| 36 | | Лавка для раздевальных | 1 | | |
| 37 | | Кушетка для массажа | 1 | | |
| 38 | | Фен для волос | 3 | | 2200.50 x 0,2кВт |
| 39 | | Зеркало | 3 | | 600x800 мм |
| 40 | | Беговая дорожка | 2 | | |
| 41 | | Тренажер " Гребля" | 3 | | |
| 42 | | Жим ногами | 3 | | |
| 43 | | Велотренажер | 4 | | |
| 44 | | Силовая скамья | 4 | | |
| 45 | | Стойка для штанги | 3 | | |
| 46 | | "Шведская" стенка | 8 | | |
| 47 | | Боксерская груша | 6 | | |
| 48 | | Двухсекционный шкаф для уборочного инвентаря | 1 | | |
| 49 | | Комплект "обеденная группа" | 6 | | |
| 50 | | Холодильник со стекл. дверью | 1 | | 2200.10 0,35кВт |
| 51 | | Ванна моечная двухсекционная | 1 | | |
| 52 | | Микроволновая печь | 2 | 10 | 2200.10 1,5кВт |
| 53 | | Барная стойка | 1 | | |
| 54 | | Кофемашина | 2 | 15 | 2200.10 1,5кВт |
| 55 | | Соковыжималка | 2 | 1 | 2200.10 1,5кВт |
| 56 | | Касса | 1 | | 2200.10 0,1кВт |
| 57 | | Стеллаж полочный | 1 | | |
| 58 | | Витрина холодильная | 1 | | |
| 59 | | Пластиковое сидение для трибун | 1598 | | |

## Спецификация оборудования (начало)

| Поз. | Обозначение | Наименование | Кол. | Масса ед., кг | Приме-чание |
|---|---|---|---|---|---|
| 1 | | Стол компьютерный | 8 | | |
| 2 | | Компьютер | 10 | 5 | 2200.10 0,4кВт |
| 3 | | Кресло рабочее лабораторное | 10 | 5 | |
| 4 | | Кассовый аппарат | 2 | | 2200.10 0,5кВт |
| 5 | | Сейф | 8 | | |
| 6 | | Передаточный узел | 2 | | |
| 7 | | Шкаф для одежды | 7 | | |
| 8 | | Шкаф канцелярский | 12 | | |
| 9 | | Вешалка напольная | 18 | | |
| | | на 150 крючков | | | |
| 10 | | Вешалка напольная | 6 | | |
| | | на 138 крючков | | | |
| 11 | | Стул полумягкий | 32 | | |
| 12 | | Диван | 1 | | |
| 13 | | Трюмо | 2 | | |
| 14 | | Вешалка напольная для плечиков | 4 | | |
| 15 | | Шкаф гардеробный на 2 ячейки | 49 | | |
| 16 | | Комплект обеденной мебели | 2 | | |
| 17 | | Стол руководителя | 2 | 40 | |
| 18 | | Стол приставной руководителя | 1 | 60 | |
| 19 | | Телевизор | 2 | | 2200.10 0,6кВт |
| 20 | | Столик журнальный | 2 | 10 | |
| 21 | | Кресло | 4 | 25 | |
| 22 | | Табурет винтовой лабораторный | 2 | | |
| 23 | | Стол приставной лабораторный | 2 | | |
| 24 | | Шкаф для хранения расходных | 4 | | |
| | | материалов и препаратов | | | |
| 25 | ОБС-2х30-150 | Облучатель бактерицидный | 3 | | 1ф 2200 0,15кВт |
| | | комбинированный | | | |
| 26 | ХФ-140 | Холодильник фармацевтический | 3 | | 1ф 2200 0,5кВт |
| 27 | БЮ-311 | Кушетка процедурная | 2 | | |
| 28 | | Столик инструментальный | 3 | | |
| 29 | АТ-80015 | Столик для забора крови | 2 | | |

| Изм. | Колуч. | Лист | № док. | Подпись | Дата |
|---|---|---|---|---|---|
| Выполнил | | Коратыгин | | | |
| ГИП | | | | | |
| Н.контроль | | | | | |

-ТХ

Строительство спортивно-оздоровительного комплекса

Здание спортивного комплекса

| Стадия | Лист | Листов |
|---|---|---|
| П | 1 | |

План первого этажа на отм. +0,000

СОГЛАСОВАНО

ПГС СС

ЭОМ ВК ОВ

Инв. № подл. | Подпись и дата | Взам. инв. №