



План на отм.0.000

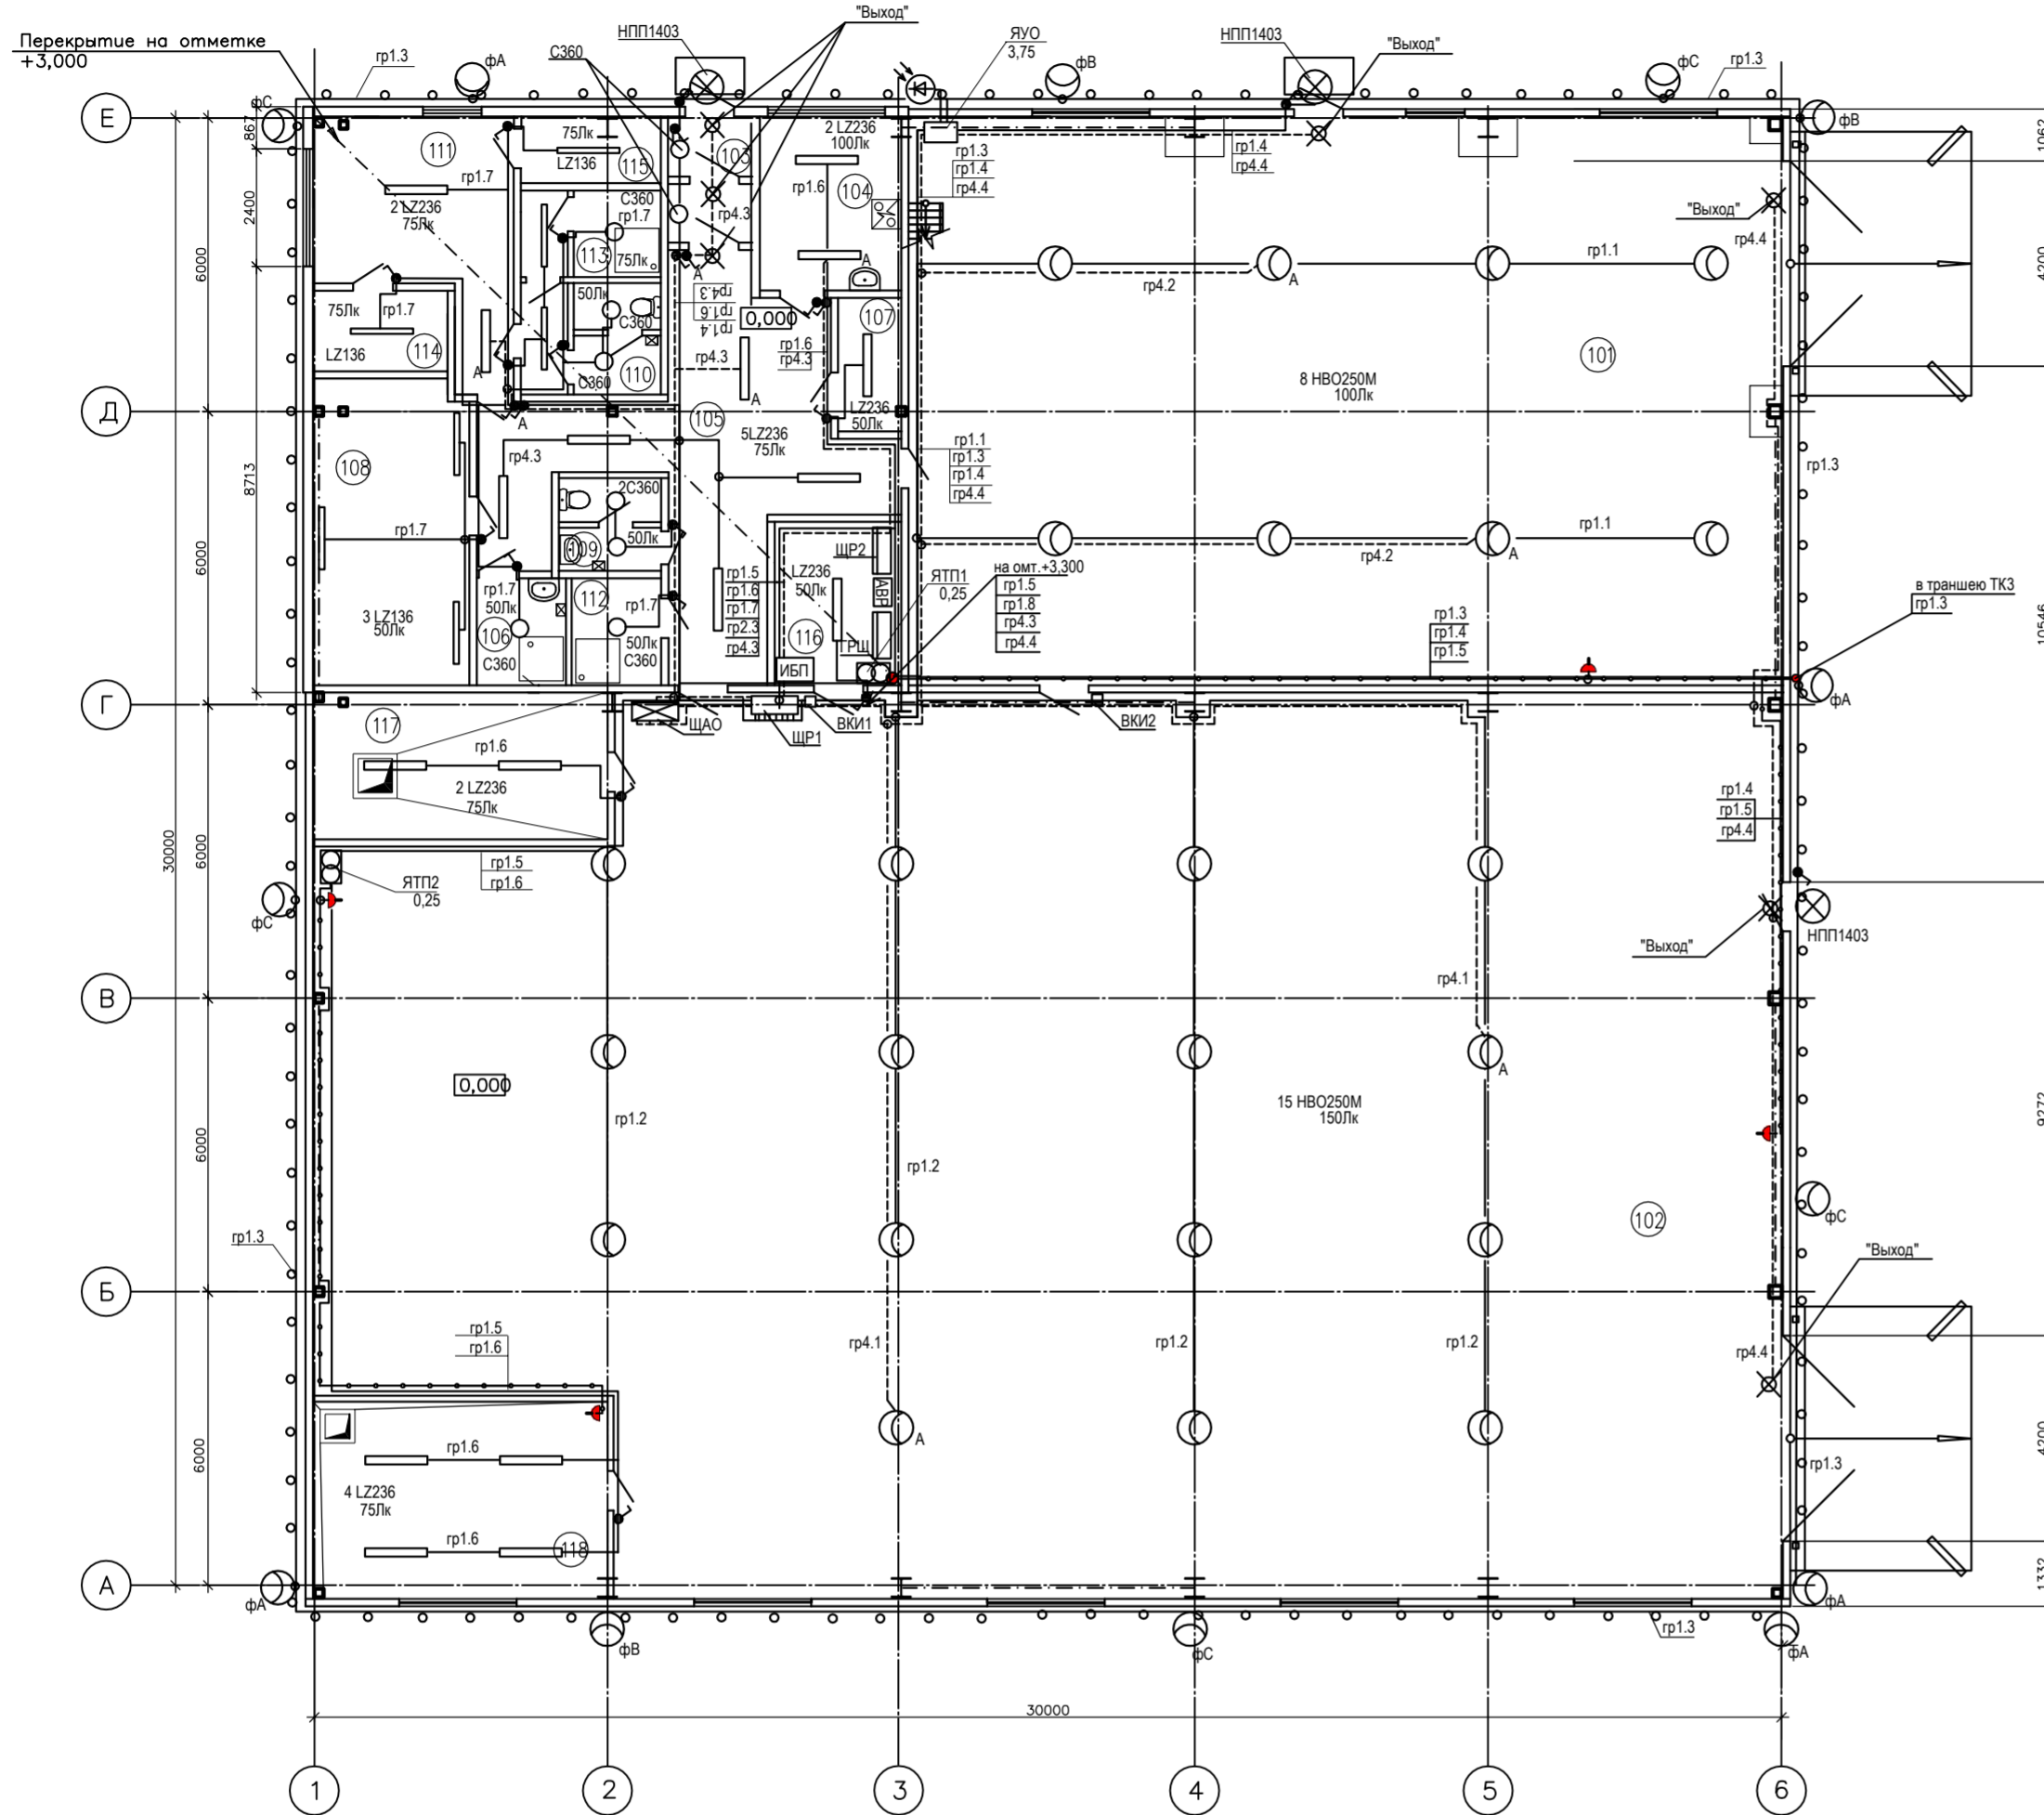

План на отм. +3,300.

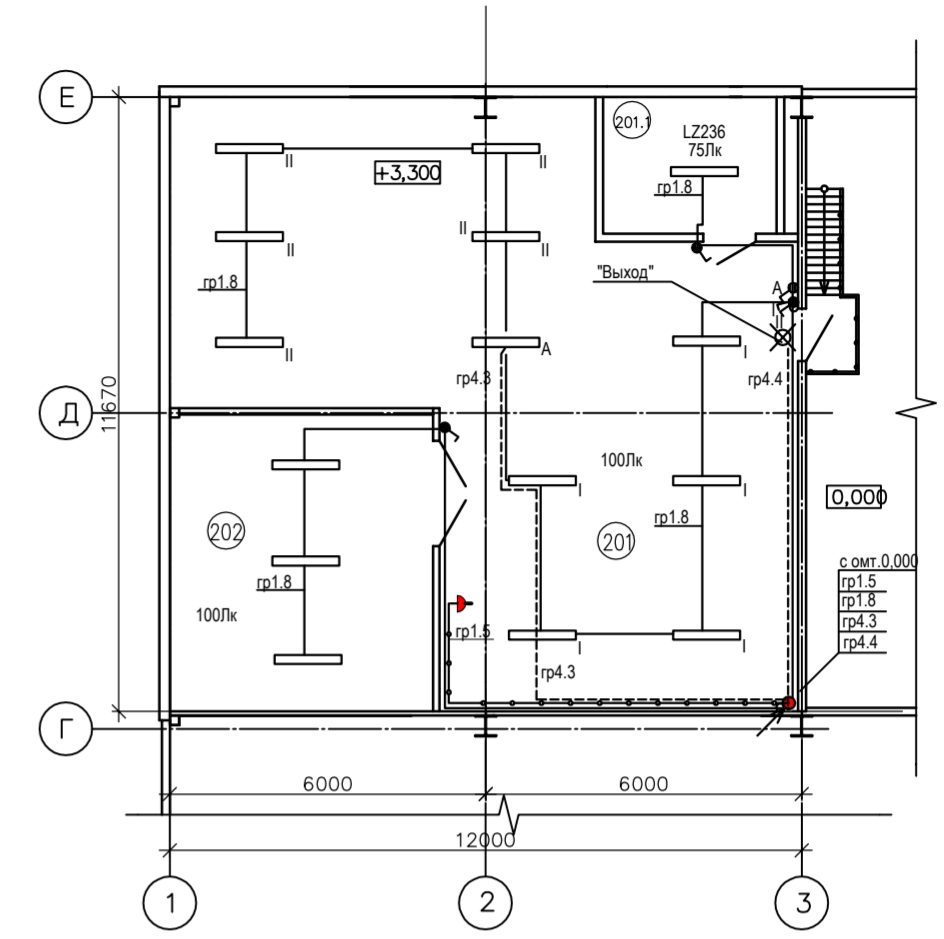

Экспликация помещений

Номер помещения	Наименование	Площадь, м ²	Кат
101	Площадка въезду t _в =+10 _в =60%	207,96	В4
102	Участок утилизации t _в =+10 _в =60%	512,00	В4
103	Тамбур t _в =+5 _в =60%	4,45	
104	Комната приема пищи t _в =+20 _в =60%	10,29	Д
105	Коридор	34,42	
106	Комната уборочного инвентаря t _в =+20 _в =60%	4	Д
107	Комната уличного инвентаря t _в =+20 _в =60%	3,52	Д
108	Помещение баков питьевой воды t _в =+16 _в =60%	19,85	Д
109	Сан.узел t _в =+20 _в =60%	3,97	Д
110	Сан.узел t _в =+20 _в =60%	4,05	Д
111	Гардероб уличной и домашней одежды t _в =+20 _в =60%	16,75	Д
112	Чистка обуви t _в =+20 _в =60%	4,01	Д
113	Душевая t _в =+20 _в =60%	5,09	Д
114	Кладовая чистого белья t _в =+20 _в =60%	4,58	В4
115	Кладовая грязного белья t _в =+20 _в =60%	3,81	В4
116	Электрощитовая t _в =+5 _в =60%	8,65	В4
117	Тепловой узел t _в =+5 _в =60%	18,07	В4
118	Насосная станция внутреннего пожаротушения t _в =+5 _в =60%	2,12	
201	Приточная вентиляторная камера t _в =+16 _в =60%	99,10	В4
201.1	Воздухозаборная камера	8,49	
202	Вытяжная вентиляторная камера t _в =+16 _в =60%	28,20	Д

Создано
Имя, И.П. Подпись и дата
Взам. инв. №

Изм.	Коп.уч.	Лист № док.	Подп.	Дата
ГИП				
Н. контр.				
Проверил				
Разраб.				
Производственный корпус				
Электросвещение				
			Стадия	Лист
			П	10
			Листов	