С

План М 1 : 500

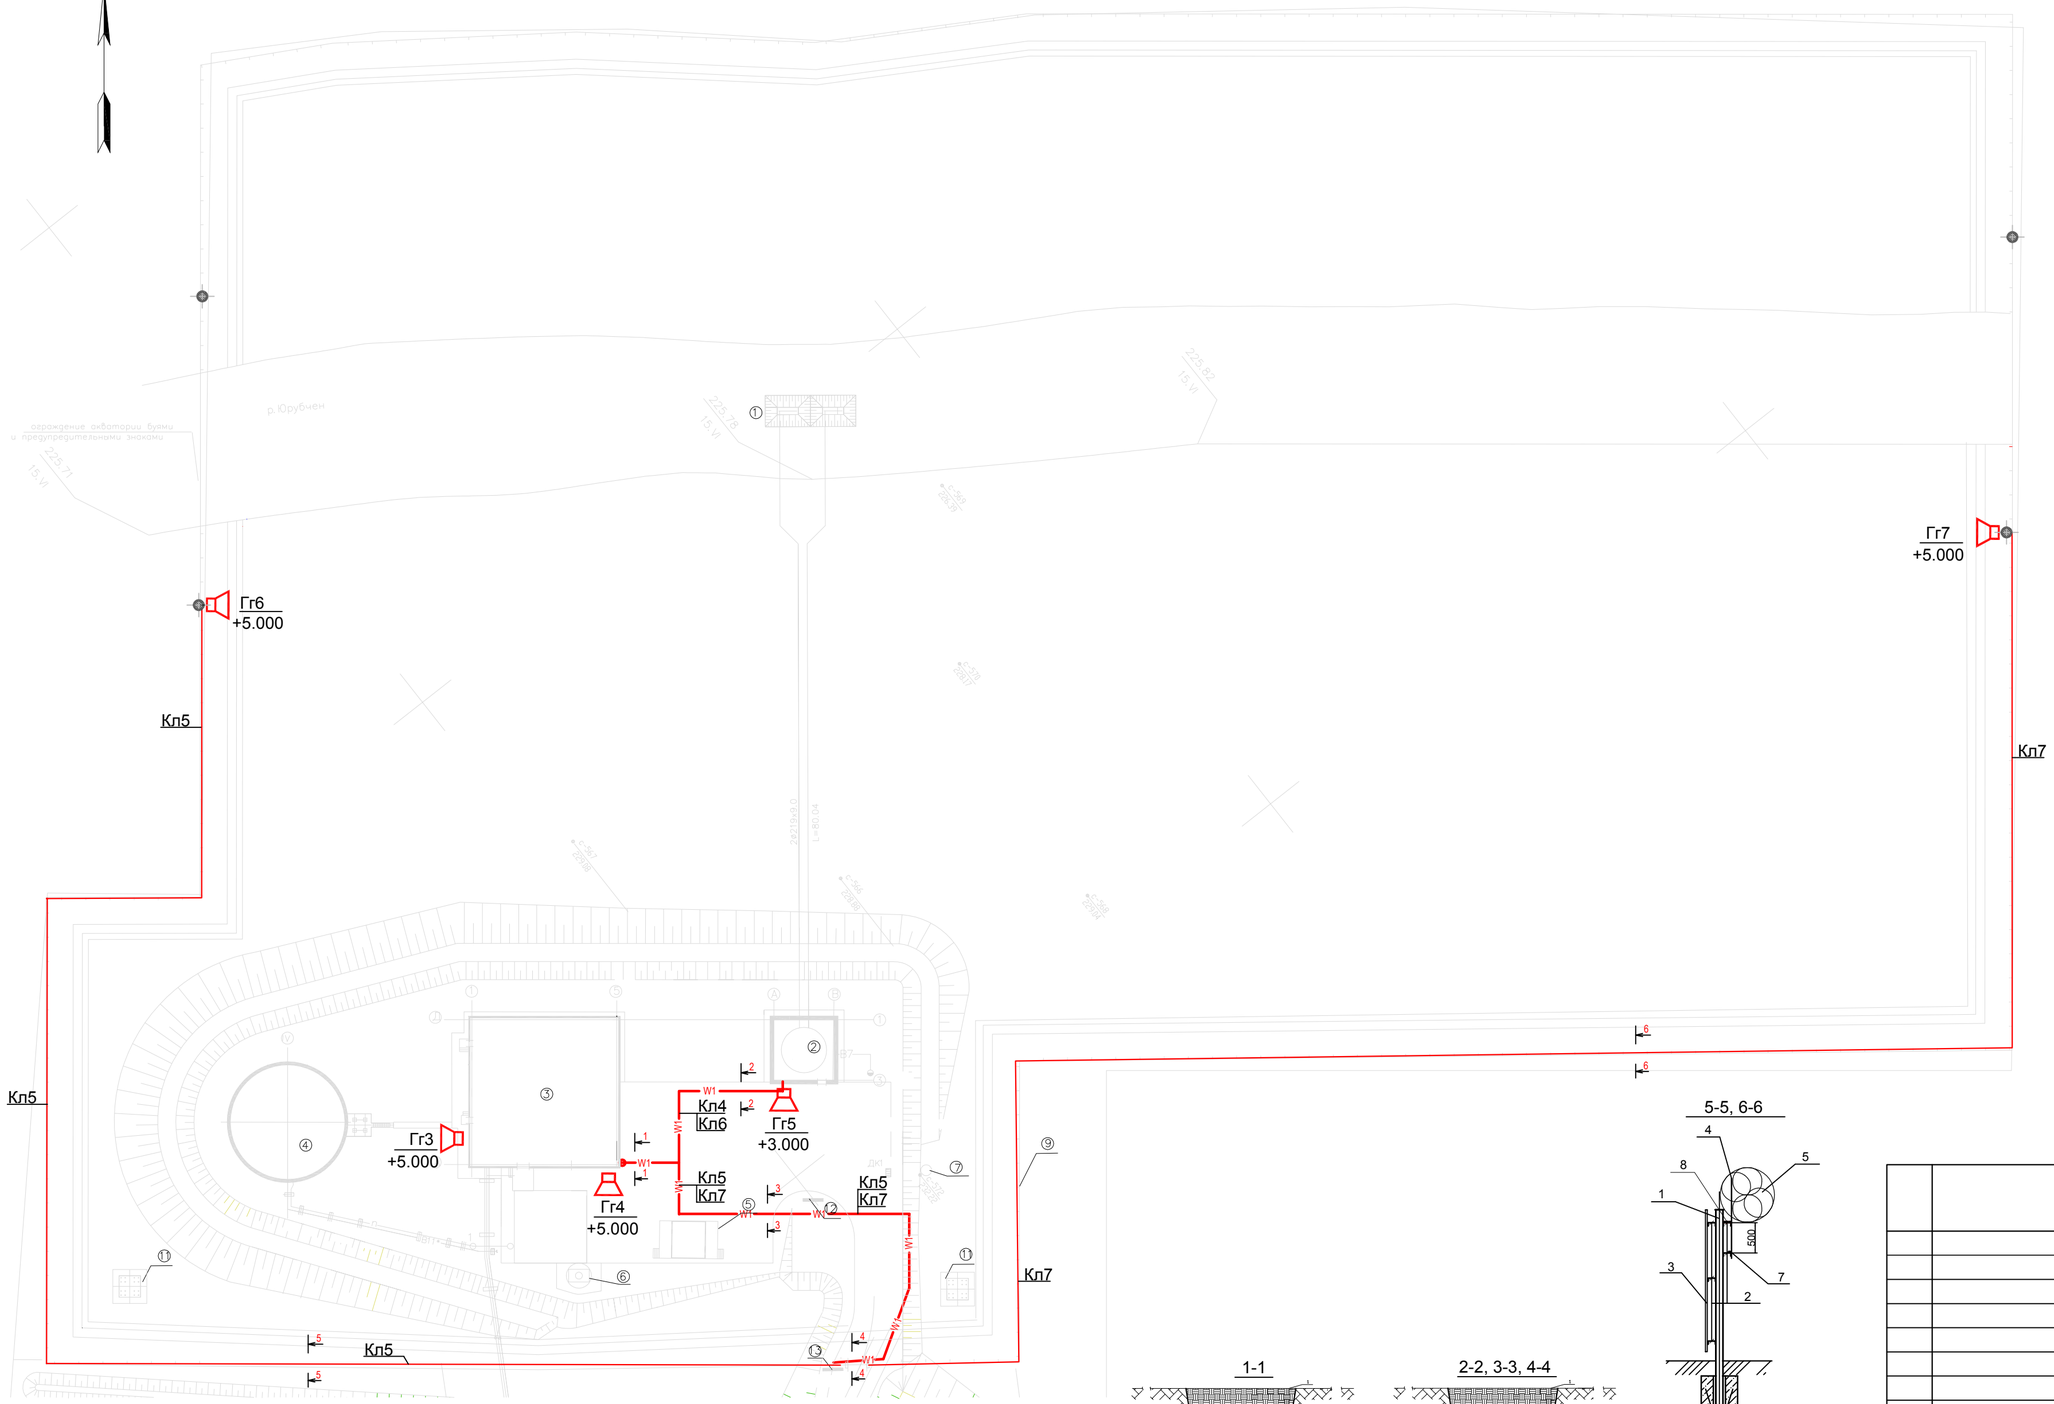

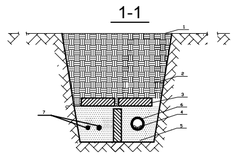

1. Проектируемая кабельная траншея
2. Обратная засыпка
3. Кирпич
4. Прокладываемый кабель К4-К7
5. Засыпной слой песка
6. Труба асбоцементная
7. Силовые кабели

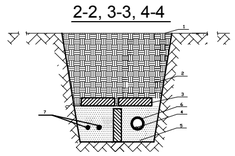

1. Проектируемая кабельная траншея
2. Обратная засыпка
3. Кирпич
4. Прокладываемый кабель К5,К7 (К4, К6)
5. Засыпной слой песка
6. Труба асбоцементная
7. Силовые кабели

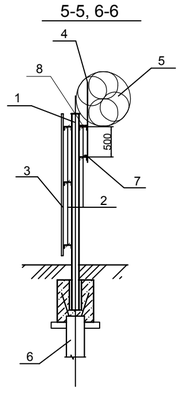

1. Швеллер
2. Швеллер
3. Стеновое ограждение
4. Прокладываемый кабель К5,К7 (К4, К6)
5. Специальный барьер безопасности
6. Свая
7. Силовые кабели
8. Слаботочные кабели

Изм.	Кол. уч.	Лист	№ док.	Подпись	Дата
ГИП					
Н.контроль					
Проверил					
Разраб.					

СДС

Объекты обеспечения производственной деятельности
Водозабор

Стадия	Лист	Листов
Р	3	

План сетей и расположения оборудования СДС площадки водозабора.

Взам. инв. №

Подп. и дата

Инв. № подл.