


# План першого поверху М 1:100

# ЕКСПЛІКАЦІЯ ПРИМІЩЕНЬ

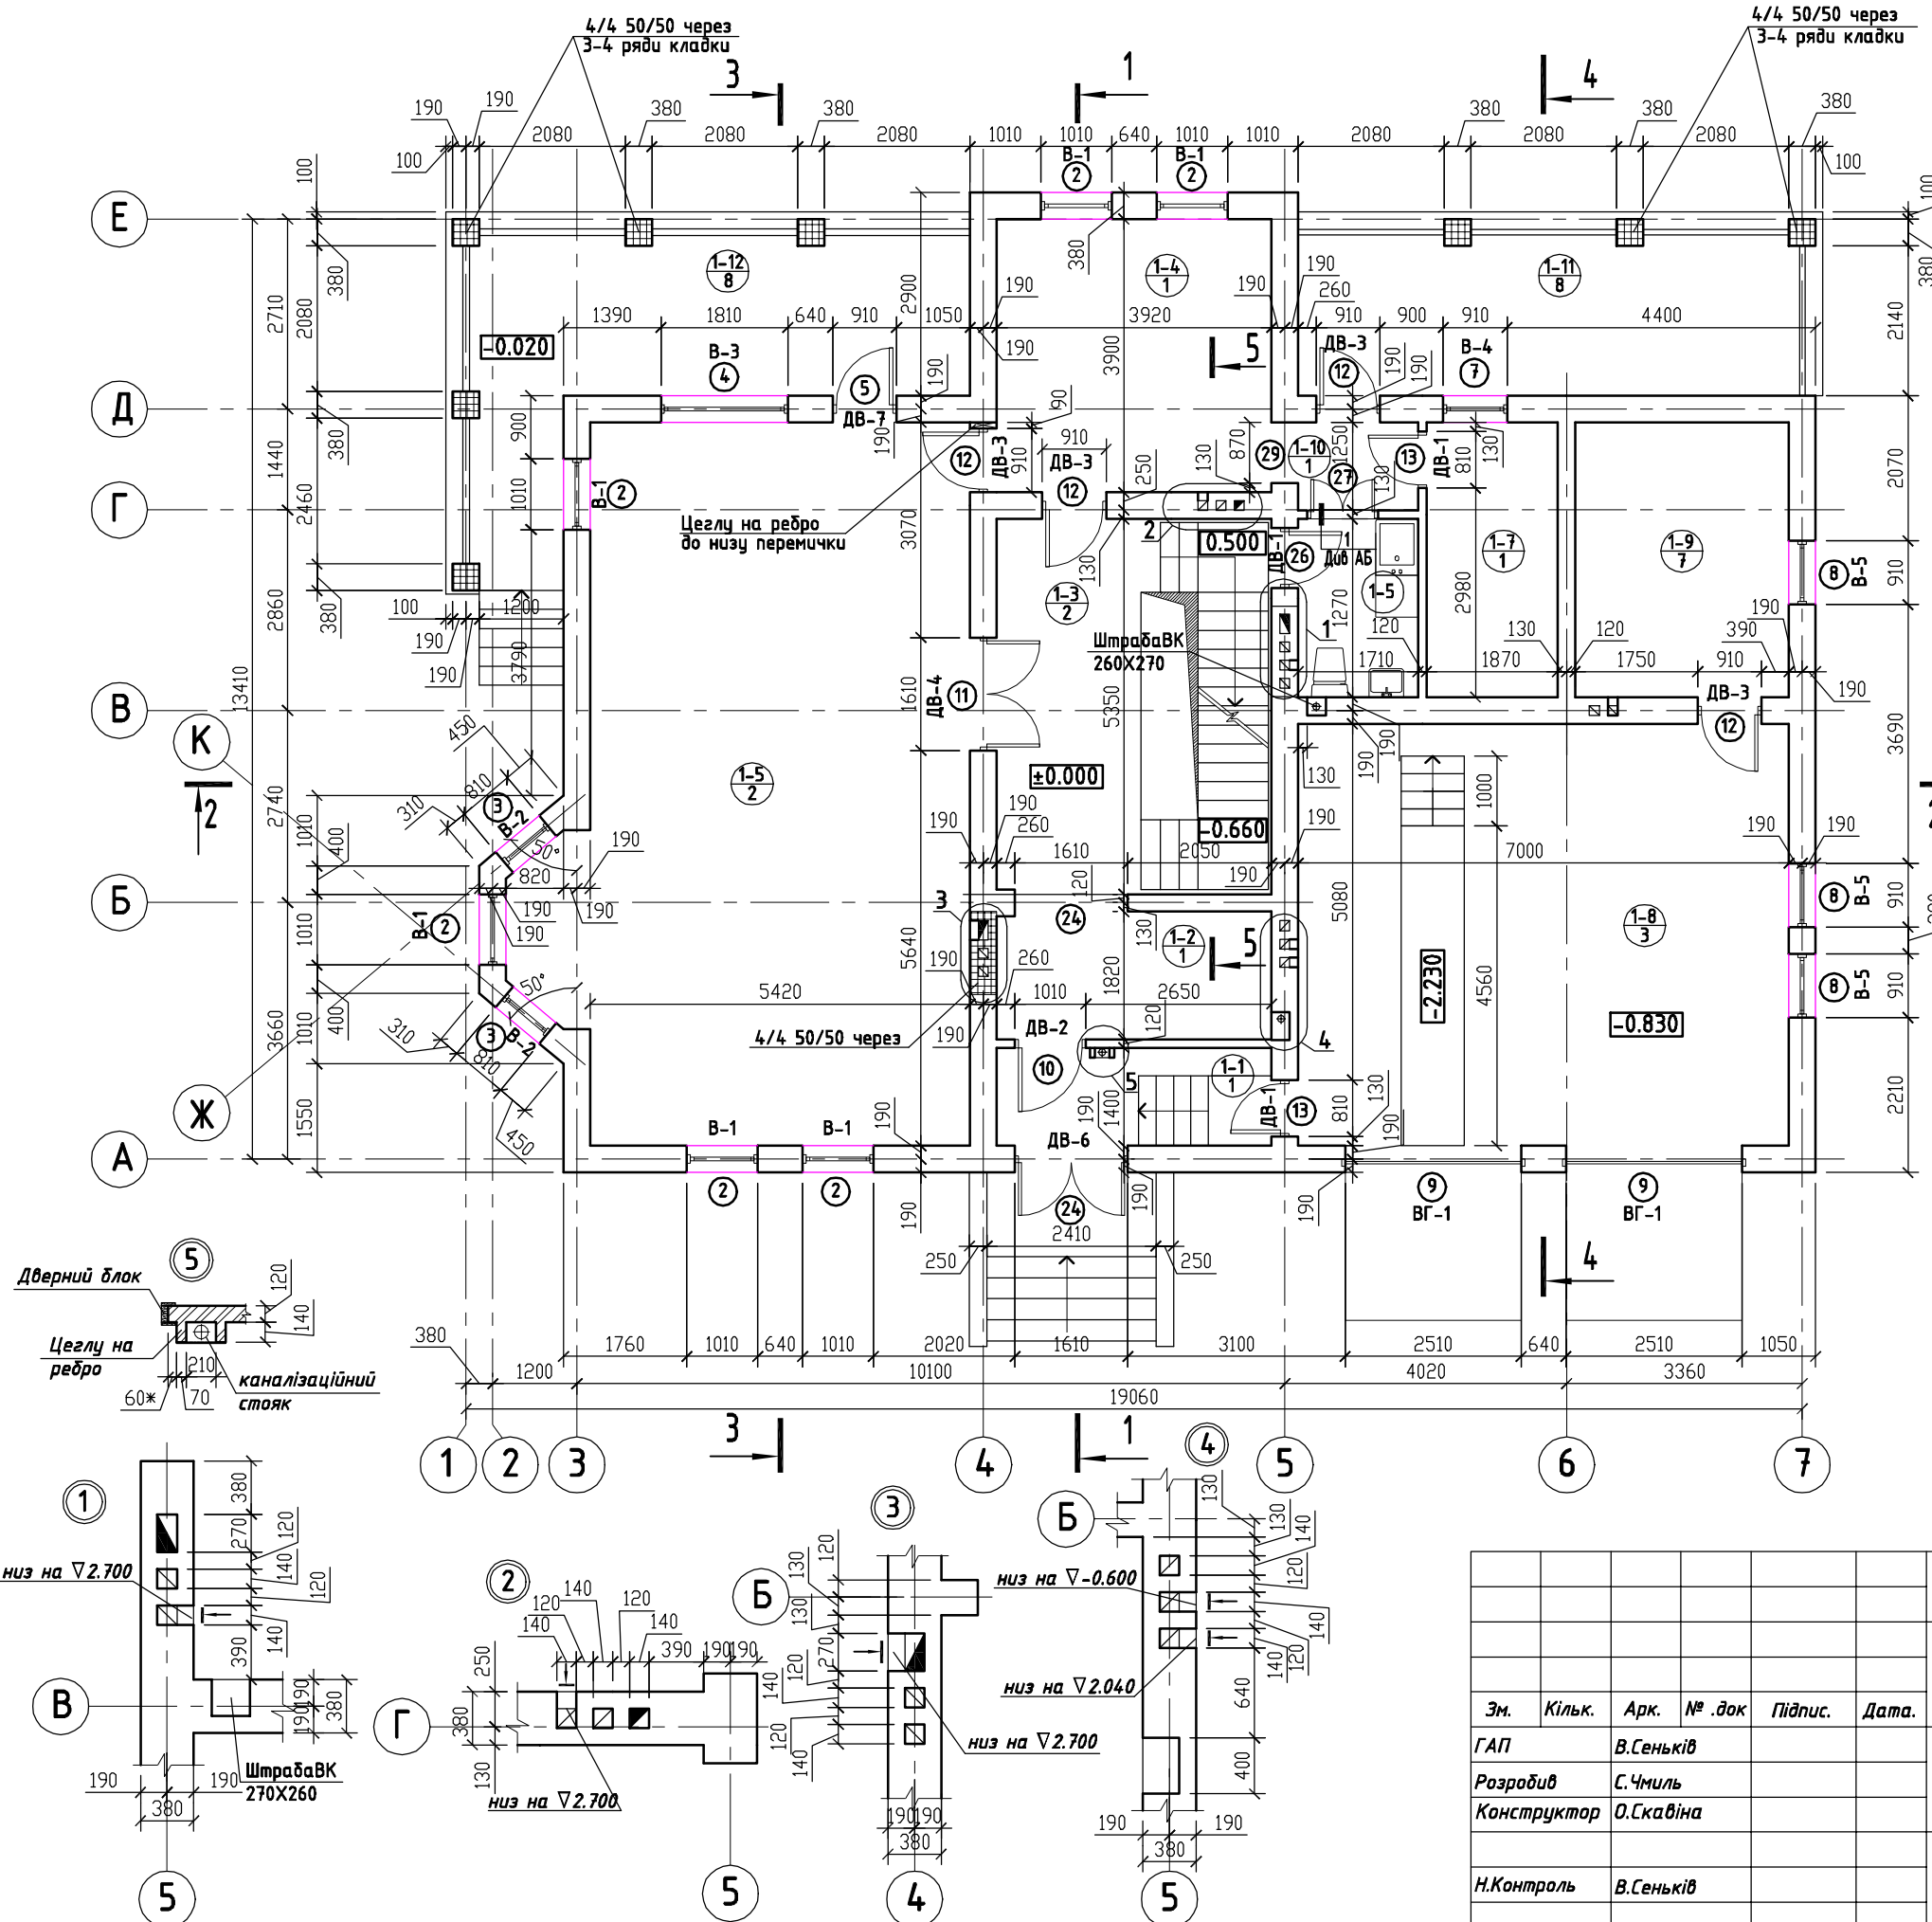

№ п/п	Назва	Площа м2
1	Тамбур	5,50
2	Коридор	7,10
3	Хол	21,00
4	Кухня	15,30
5	Вітальня	58,70
5	Санвузол	2,40
7	Господарське приміщення	7,30
8	Прим. утримання автомобіля	42,10
9	Господарське приміщення	12,00
10	Тамбур	2,10
11	Тераса	16,20
12	Тераса	19,80
Житлова площа		58,70
Загальна площа		211,60

- Примітки**
- За відмітку  $\pm 0,000$  прийнято рівень підлоги першого поверху, якому відповідає абсолютна відмітка (102,60)
  - При муруванні отворів під гаражні ворота передбачити закладні деталі для воріт, тип узгодити з конструкцією та способом відкривання воріт
  - Кладку цеглою вести від відм.  $-0,600$
  - Відомість отворів див АБ-дверних і віконних заповнень АБ-
  - Димові канали тинькувати з середини
- \*Розмір узгодити з розділом ВК

26-12-05

Замовник: Ішак Я.О.

Зм.	Кільк.	Арк.	№ док	Підпис.	Дата.
ГАП		В.Сеньків			
Розробив		С.Чміль			
Конструктор		О.Скавіна			
Н.Контроль		В.Сеньків			

"Індивідуальний житловий будинок в с.Наварія Львівської обл"

Стадія	Аркуш	Аркушів
Р	АБ-	

План першого поверху

ПОГОДЖЕНО

Зам. інв. N

Підпис і дата

Інв. N орг.