
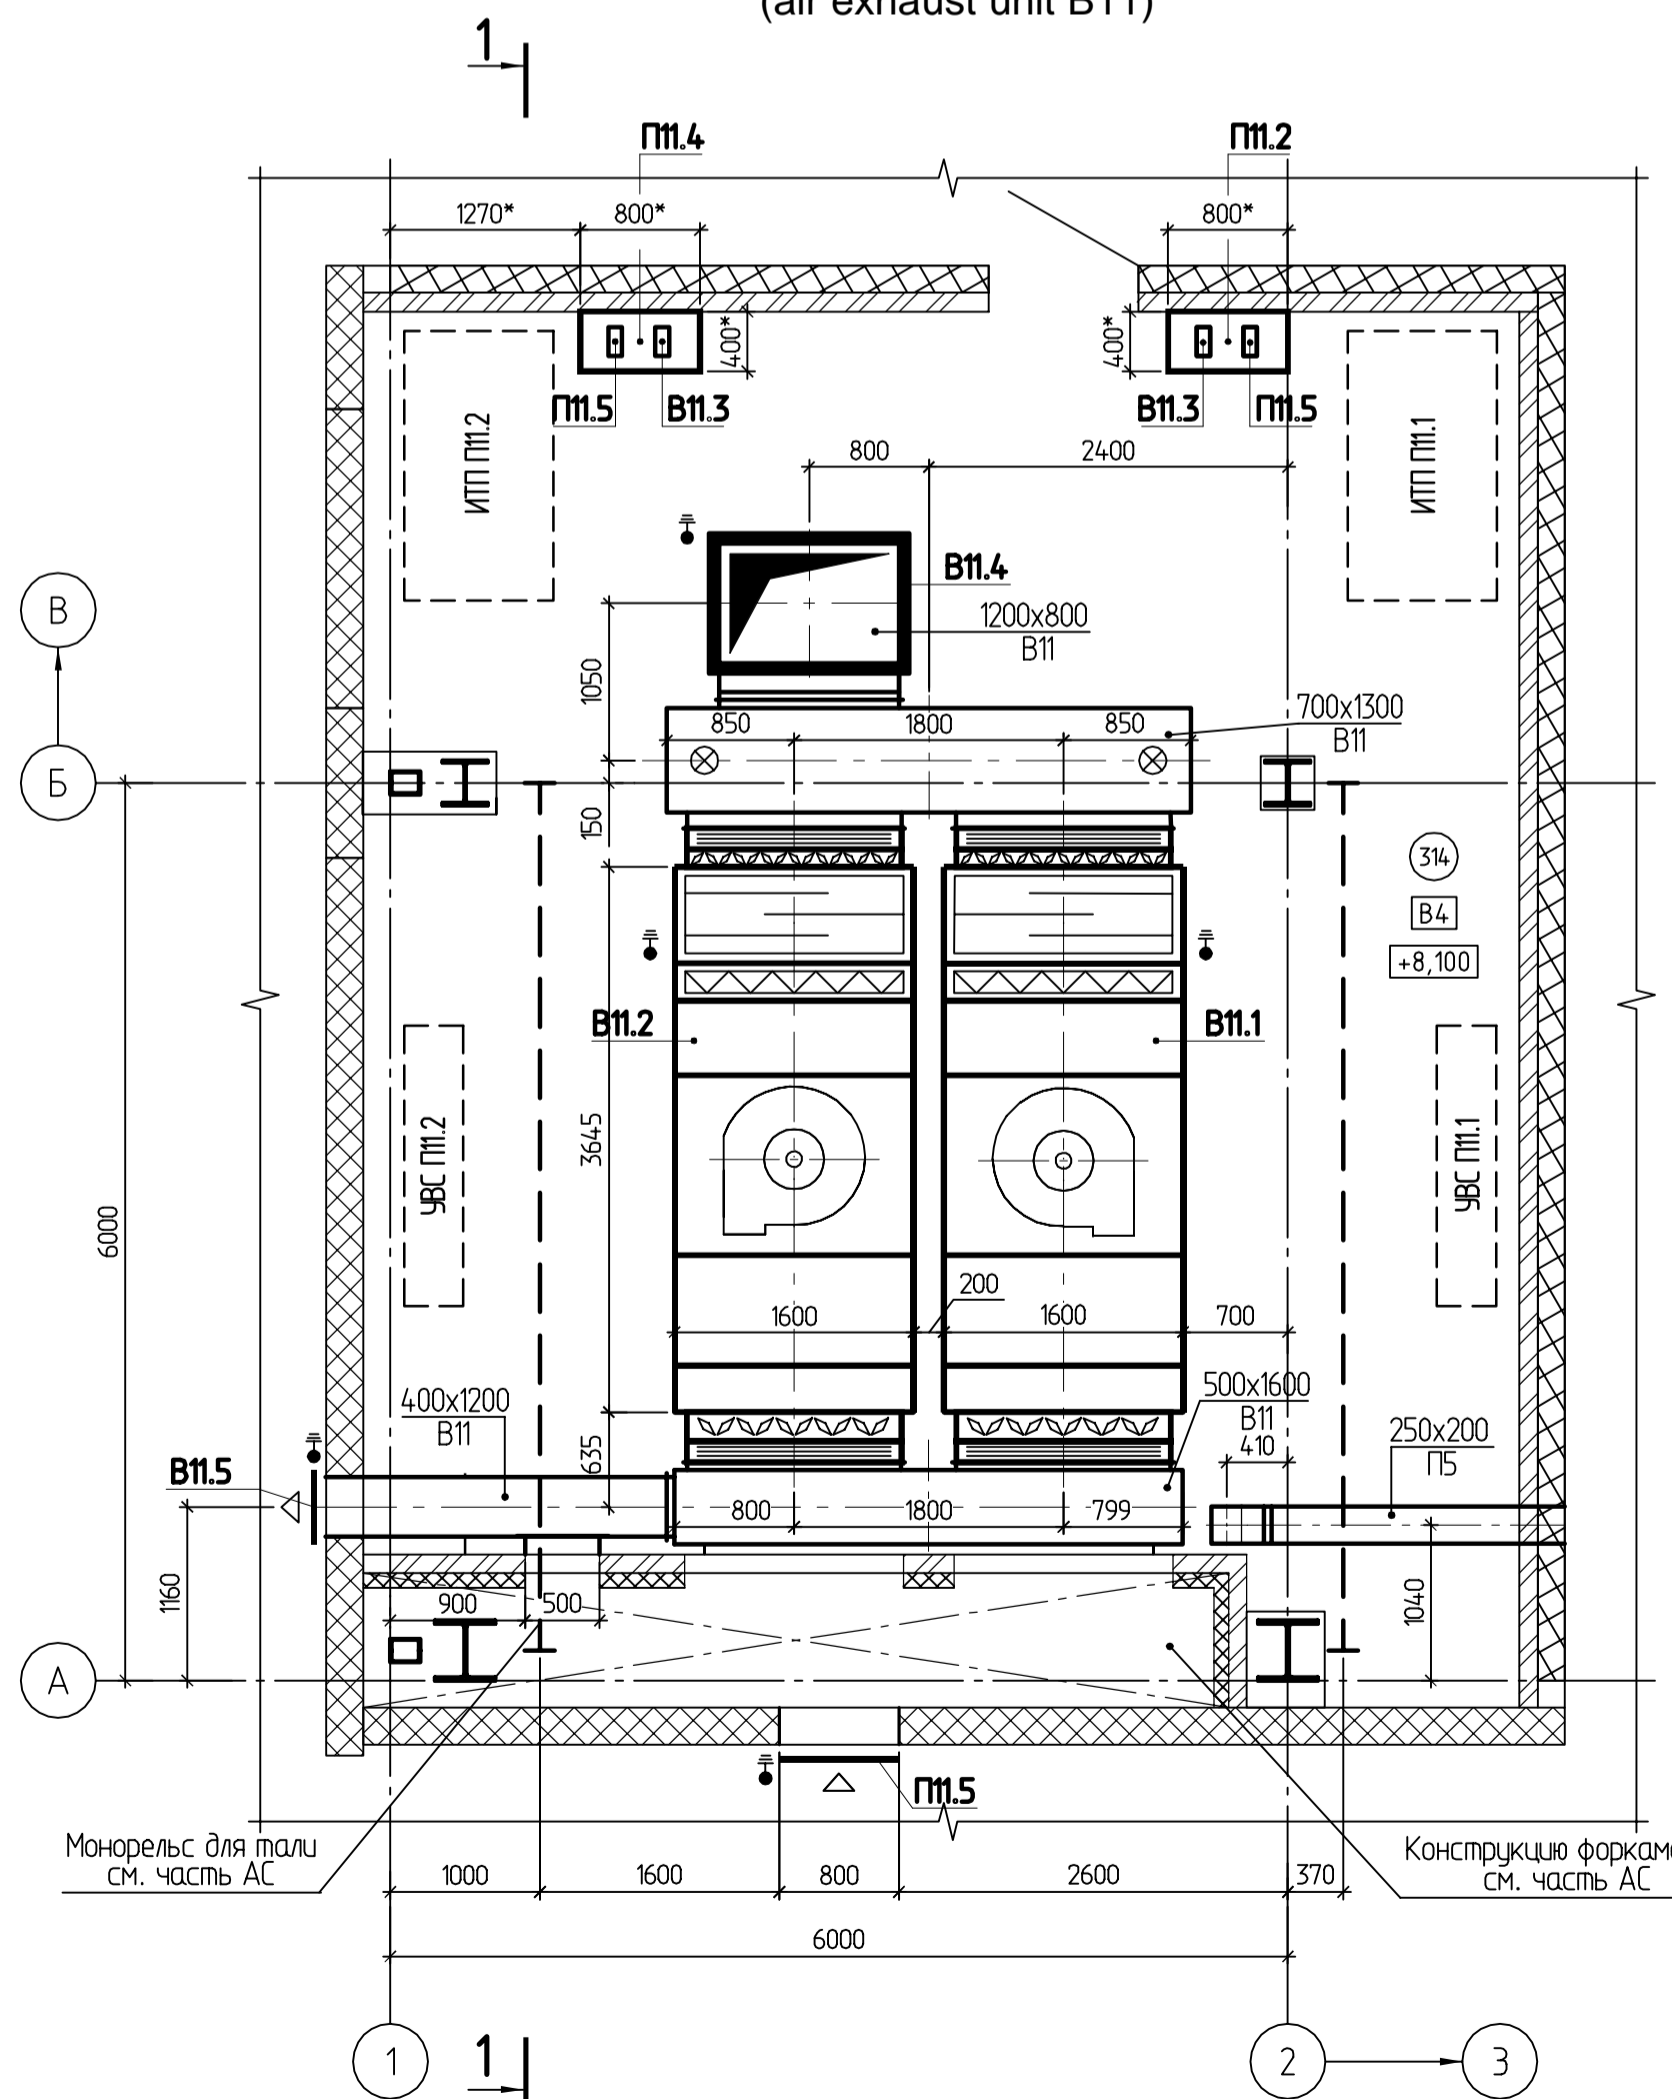


Фрагмент плана на отм.+8,100 между осями А-Б и 1-2 (приточная установка П11)

Fragment the plan at elev. +8,100 in the axes А-Б and 1-2 (air handing unit П11)

Фрагмент плана на отм.+8,100 между осями А-Б и 1-2 (вытяжная установка В11)

Fragment the plan at elev. +8,100 in the axes А-Б and 1-2 (air exhaust unit В11)

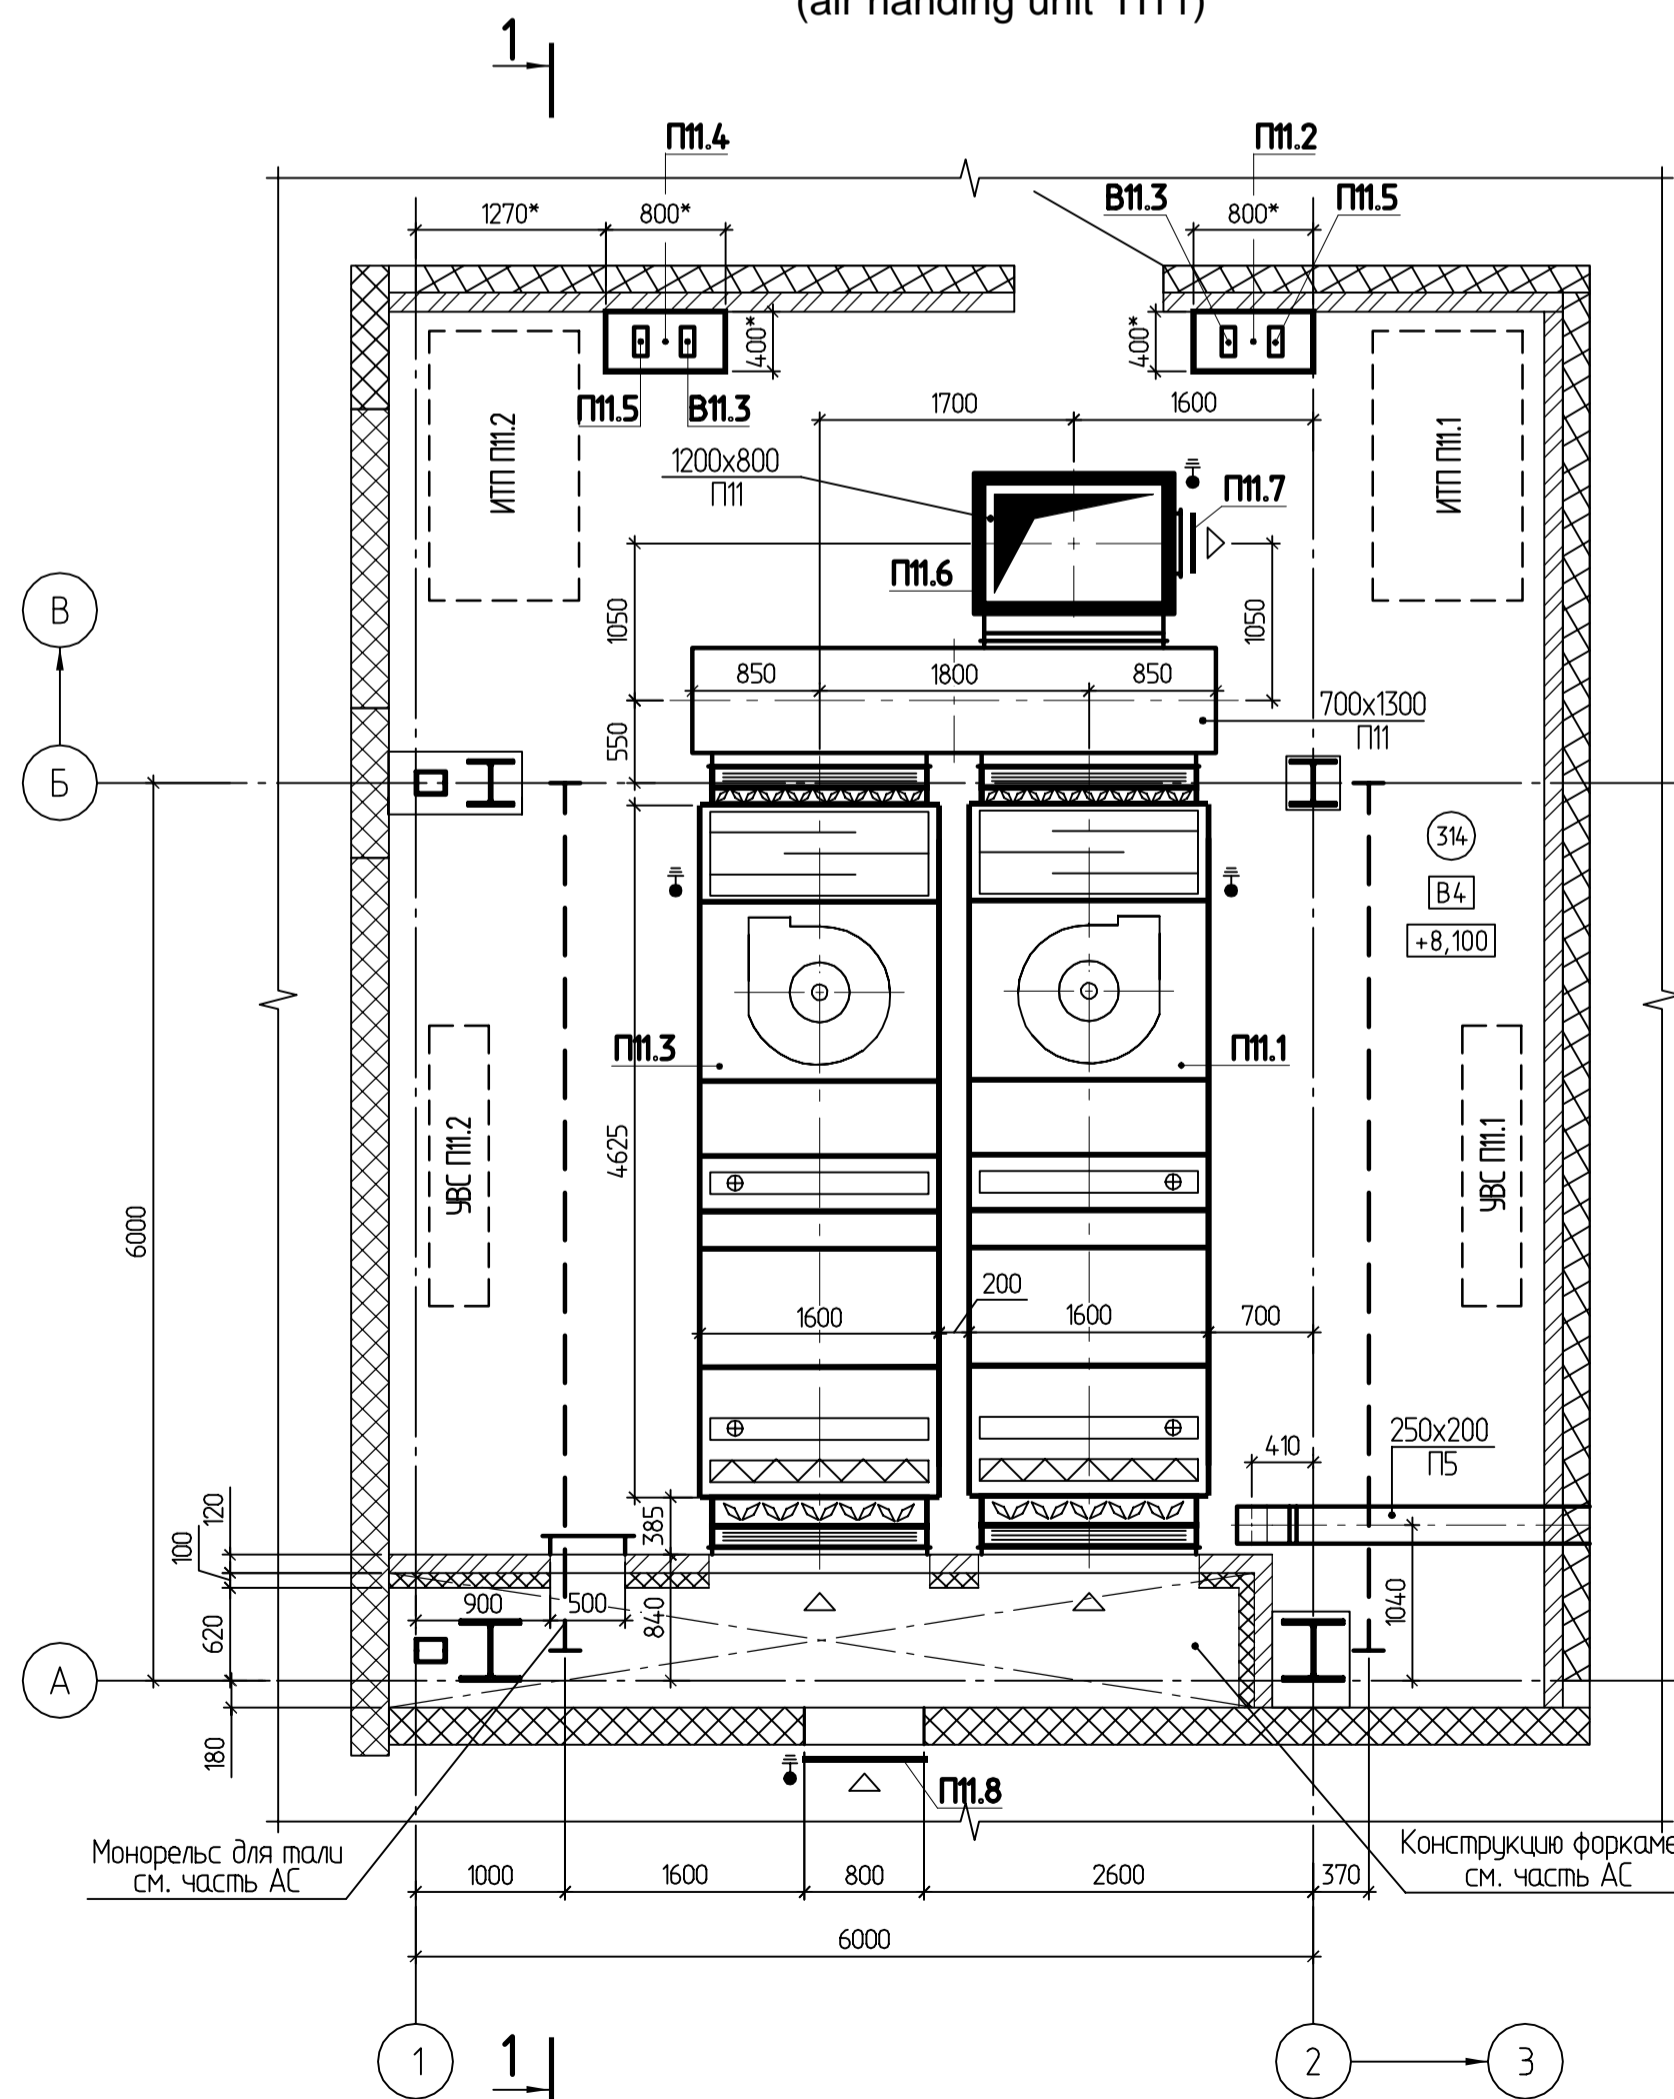

Спецификация отопительно-вентиляционного оборудования
Specification heating and ventilation equipment

Спецификация отопительно-вентиляционного оборудования
Specification heating and ventilation equipment

Поз. Pos.	Обозначение Symbol	Наименование Name	Кол. Num-ber	Масса ed.kz unit weight	Прим. Note	Поз. Pos.	Обозначение Symbol	Наименование Name	Кол. Num-ber	Масса ed.kz unit weight	Прим. Note
П11											
П11.1	12.055.1-60.01-857.01-0В1-ДП11 5400-G-000-MH-REG-02611-00-D 000 "ВЕЗА"	Приточная установка КЦКП-16-С1-УЗ L=18000 м3/ч сторона обслуживания справа Air handing unit right handing operation	1	14,12	1 раб.	П11.7	"Systemair"	Решетка вентиляционная приточно-вытяжная с регулируемыи жалюзи NOVA-L-400x200(h) в комплекте с клапаном NOVA-R1 Supply and exhaust ventilating grill with lower boards and valve in complet	1	0,73	
П11.2	000 "ВЕЗА"	Шкаф системы автоматического управления (ШСАУ) установки П11.1/В11.1 Automatic control system box	1			В11					
П11.3	12.055.1-60.01-857.01-0В1-ДП11 5400-G-000-MH-REG-02611-00-D 000 "ВЕЗА"	Приточная установка КЦКП-16-С1-УЗ L=18000 м3/ч сторона обслуживания слева Air handing unit left handing operation	1	14,12	1 рез.	В11.1	12.055.1-60.01-857.01-0В1-ДП11 5400-G-000-MH-REG-02611-00-D 000 "ВЕЗА"	Вытяжная установка КЦКП-16-С1-УЗ L=18000 м3/ч сторона обслуживания справа Air exhaust unit right handing operation	1	850	1 раб.
П11.4	000 "ВЕЗА"	Шкаф системы автоматического управления (ШСАУ) установки П11.2/В11.2 Automatic control system box	1			В11.2	12.055.1-60.01-857.01-0В1-ДП11 5400-G-000-MH-REG-02611-00-D 000 "ВЕЗА"	Вытяжная установка КЦКП-16-С1-УЗ L=18000 м3/ч сторона обслуживания слева Air exhaust unit left handing operation	1	850	1 рез.
П11.5	"Danfoss"	Частотный преобразователь для электродвигателя вентилятора Danfoss VLT FC-51 P5K5 Frequency converter for fan electric motor	2	1,6	1 раб., 1 рез.	В11.3	"Danfoss"	Частотный преобразователь для электродвигателя вентилятора Danfoss VLT FC-51 P1K1K Frequency converter for fan electric motor	1	1,6	1 раб., 1 рез.
П11.6	000 "ВЕЗА"	Клапан огнезадерживающий универсальный с электроприводом КПУ-ТН-0-Н-1200x800(h) Fire-Stopping motor-operated Valve	1	60		В11.4	000 "ВЕЗА"	Клапан огнезадерживающий универсальный с электроприводом КПУ-ТН-0-Н-1200x800(h) Fire-Stopping motor-operated Valve	1	60	
П11.8	000 "ВЕЗА"	Решетка декоративная P50-1120(h)x700 Decorative Aluminum Grating	1	0,9		В11.5	000 "ВЕЗА"	Решетка декоративная P50-1220(h)x400 Decorative Aluminum Grating	1	0,8	

Примечания / Notes
 1 За относительную отметку 0.000 принят уровень чистого пола здания
 2 Воздуховоды систем П11, В11 крепить на подбесках к балкам покрытия по серии 5.904-1,6.1
 3 Прибылка щита автоматики уточнить при монтаже
 4 Отметку и привязку со* уточнить по месту
 1 Finished floor level is taken as reduced level 0.000
 2 Air-ducts of the systems of П11,В11 to fasten to the flags ceiling on series 5.904-1

Условные обозначения
Legend

⬆ - узел заземления
- earthing unit

Keys
(Are Not Applied To Premise Explication)
 В - Exhaust Ventilation
 П - Inflowing Ventilation

OR	Rev.	Part	Sheet	Doc.	Sng.	Date	Permanent accommodations Sport Center with Swimming Pool			Stage	Sheet	Sheets
Developed by	Checked by	Team Leader					Ventilation Installation system unite П11/В11			IFR	4	
N.Inspect.	Chief Spec.						Спортивный блок с бассейном			Стадия	Лист	Листов
Разраб.	Проберил	Зав.гр.					Вентиляция Установки систем П11/В11			P	3.4	
Н.конпр.	Гл.инж.											