Кладочный план первого этажа

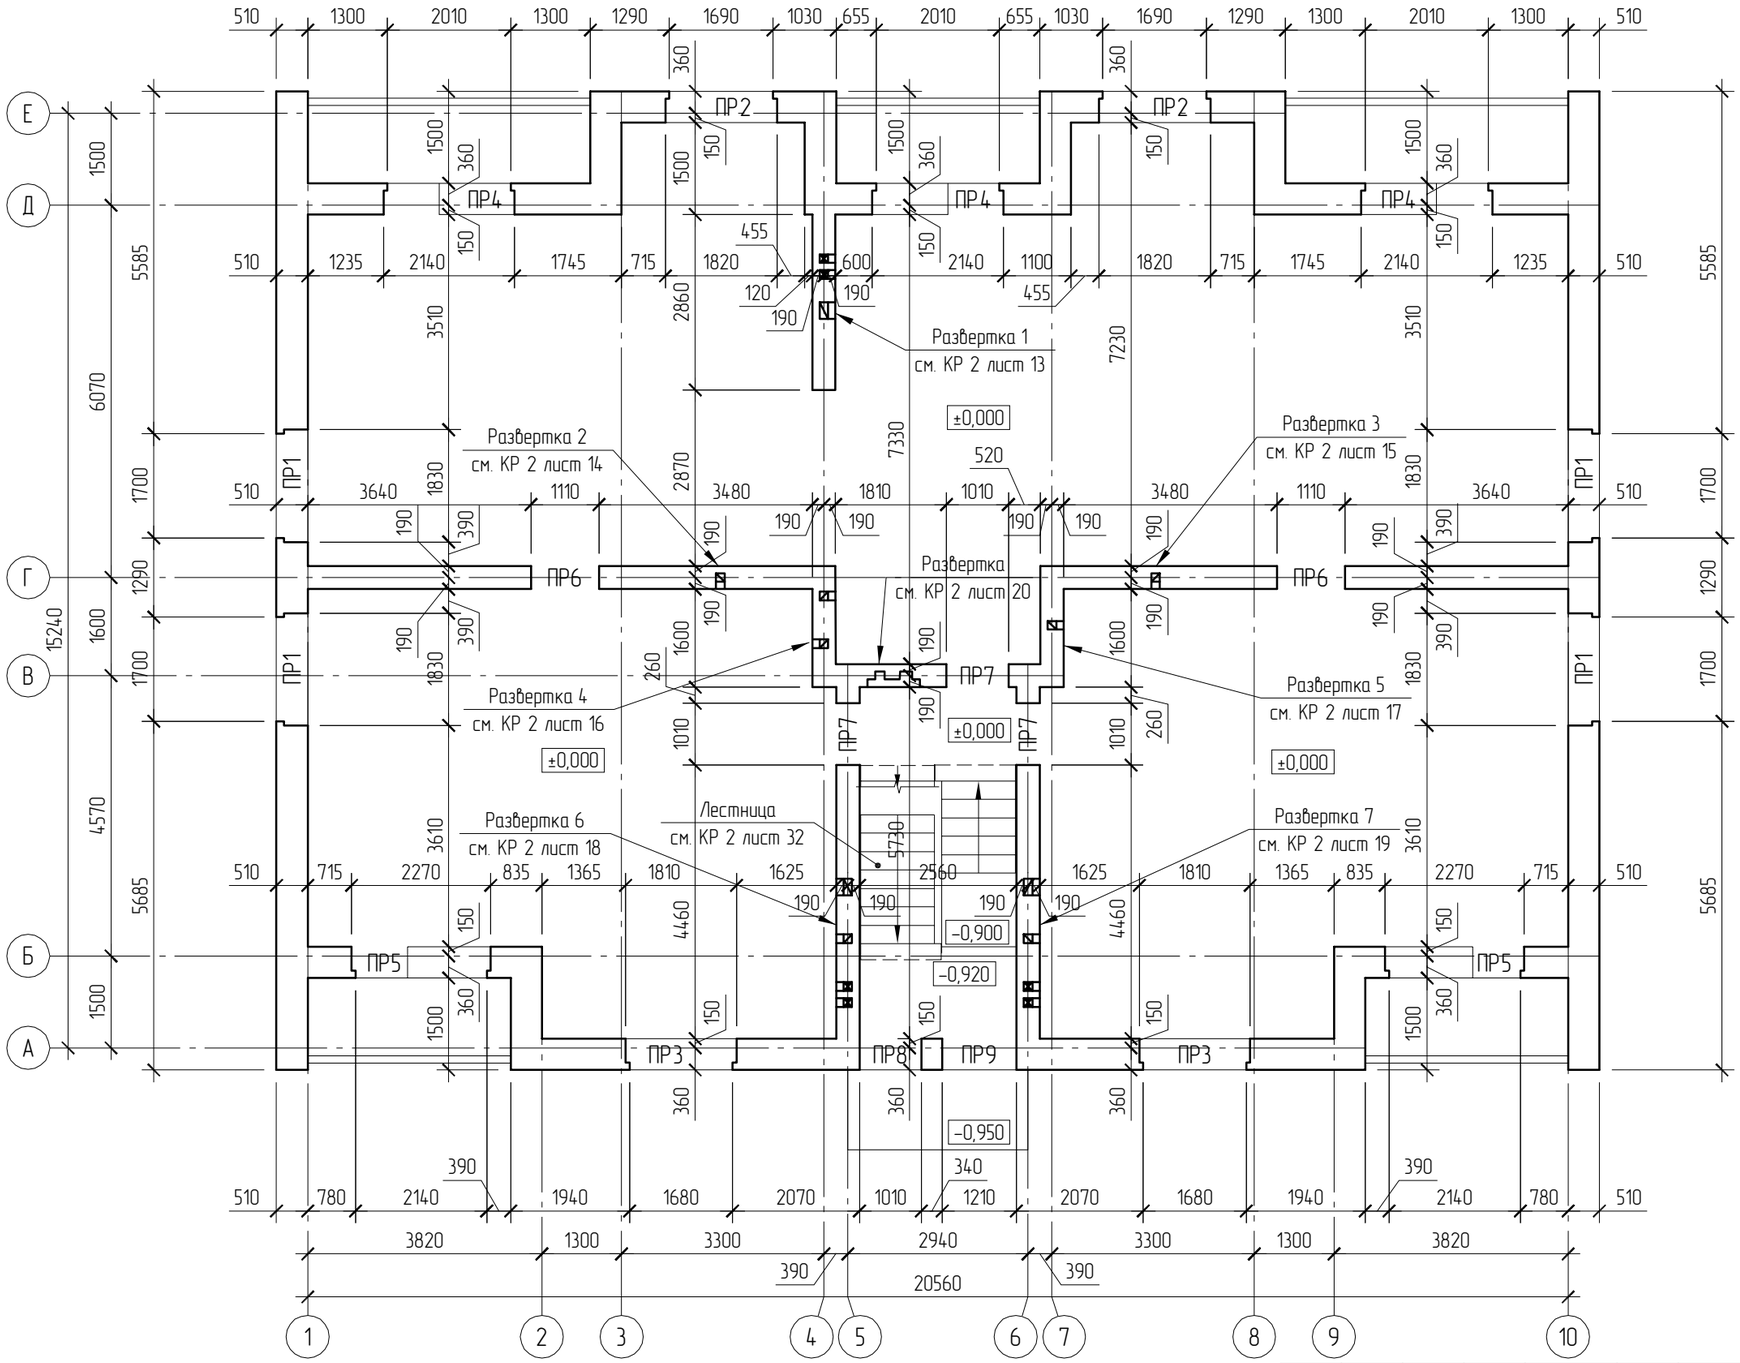

Ведомость проёмов окон и дверей первого этажа

Марка	Размеры проёма	Кол.
ПР1	1830x1500	4
ПР2	1820x1500	2
ПР3	1810x1500	2
ПР4	2140x2500	3
ПР5	2270x2500	2
ПР6	1110x2200	2
ПР7	1010x2200	3
ПР8	1010x2100	1
ПР9	1210x2100	1

Примечание:

1. Общие конструктивные указания по каменной кладке см . КР 2 лист 3.
2. Ведомость перемычек первого этажа , спецификацию перемычек первого этажа см . КР 2 лист 7.
3. Во время кладки стен выполнить установку элементов лестницы согласно КР 2 лист 32–35.

	5
Кладочный план первого этажа. Ведомость проёмов окон и дверей первого этажа	

План перекрытия первого этажа

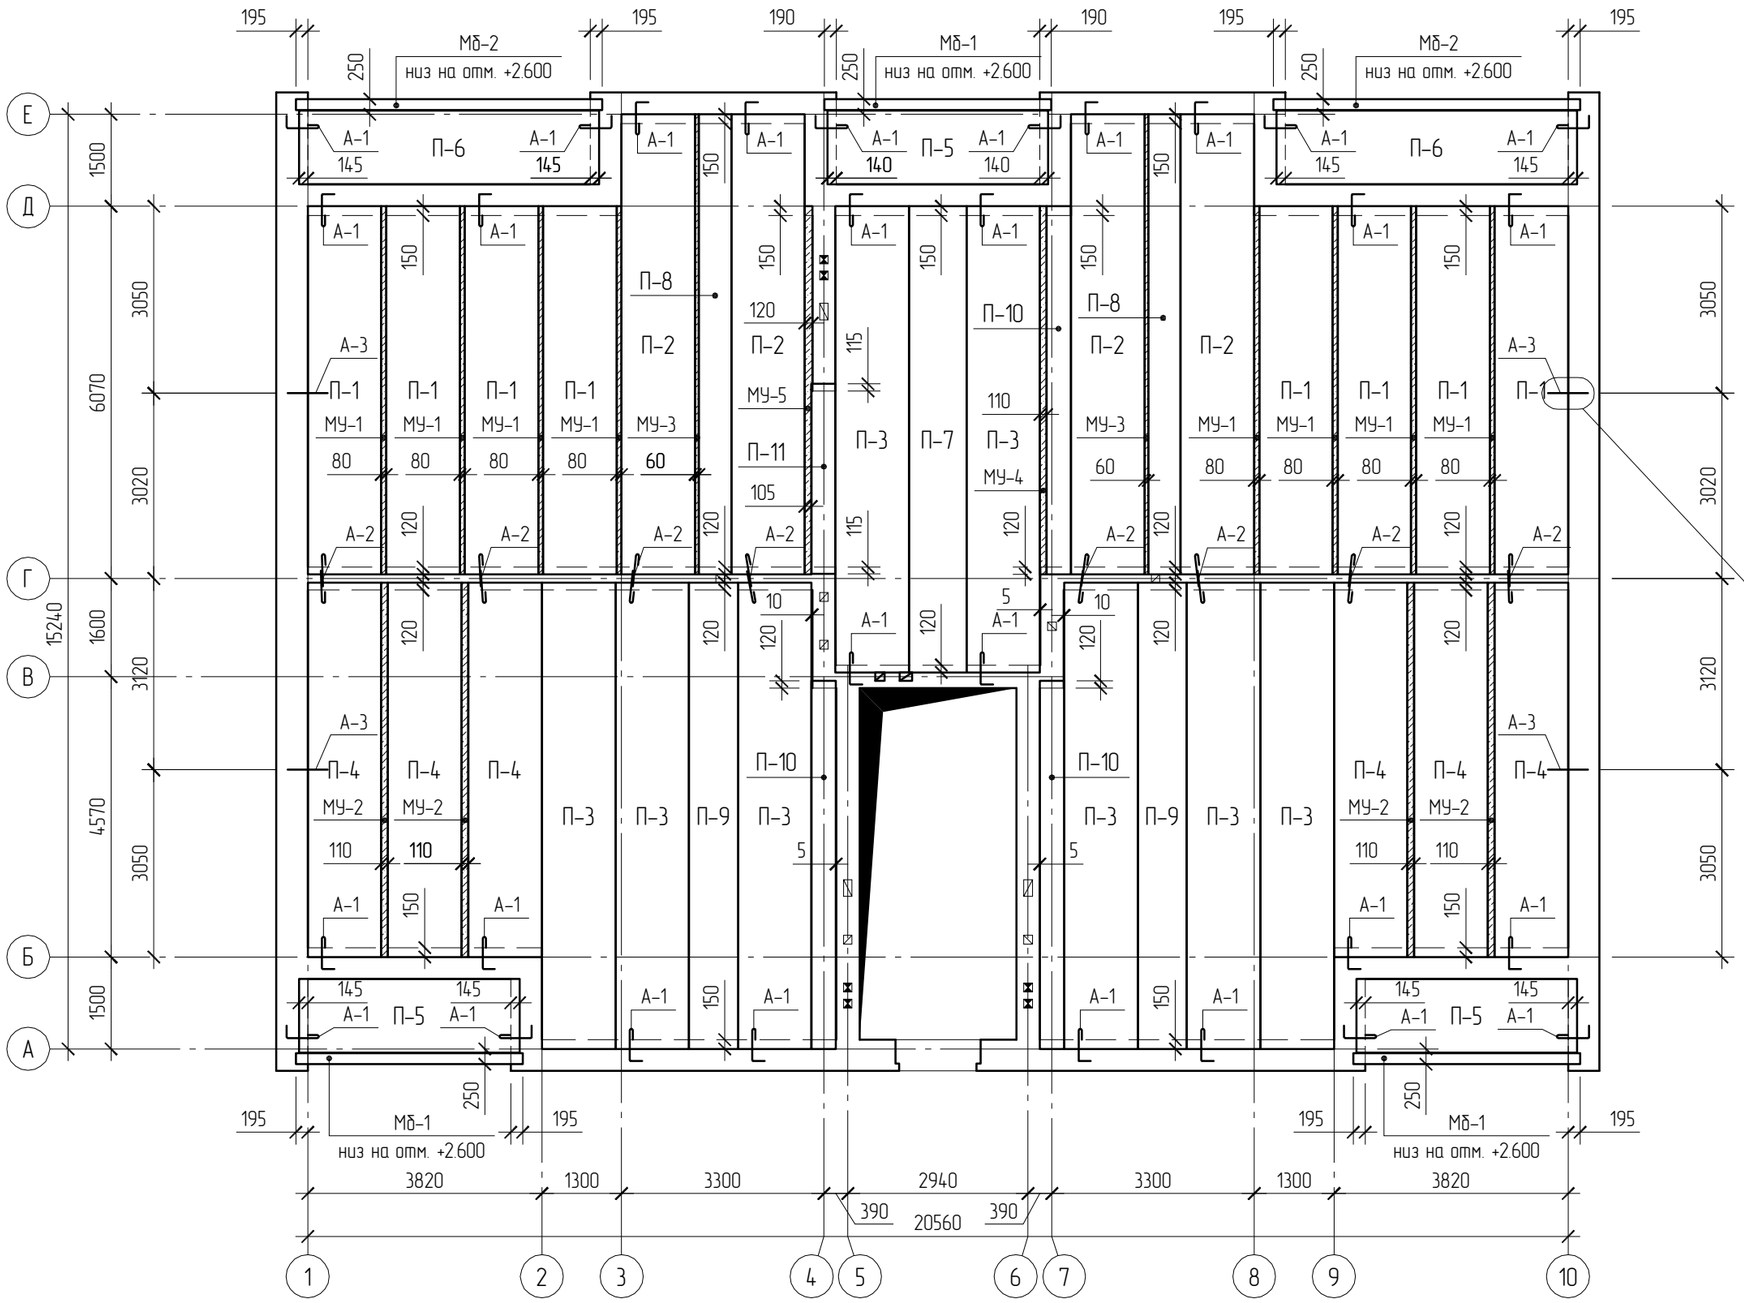

Деталь утепления торцов плит перекрытия при опирании на наружную стену

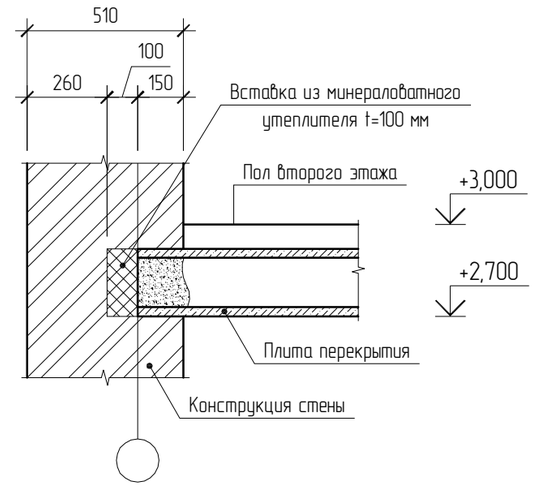

Деталь утепления плит лоджии при опирании на наружную стену

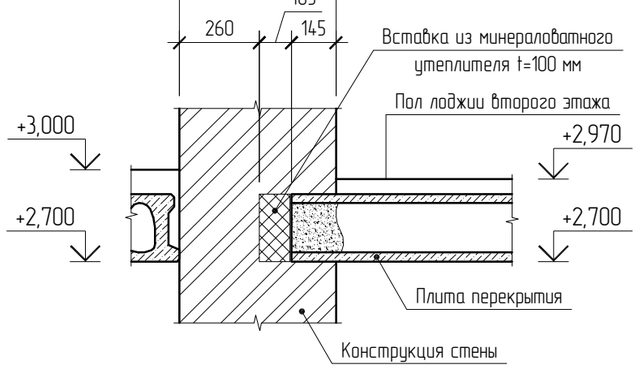

Примечание:

1. Элементы перекрытия укладывать на слой цементно –песчаного раствора марки М 100. Отметка низа элементов перекрытия первого этажа +2.700, кроме оговоренных на чертеже .
2. Швы между панелями заделать бетоном класса В 12.5 на мелком заполнителе .
3. Анкеровку выполнять по серии 2.140–1 выпуск 1, 2.240–1 выпуск 6. Анкеры приваривать к монтажным петлям . Предусмотреть устройство монтажных петель в плитах марки ПБ .
4. Пустоты в торцах панелей заделать бетоном класса В 12.5.
5. Анкеры после сварки и очистки от шлака покрыть антикоррозийным составом .
6. Отверстия Ø до 90 мм в плитах марки ПБ пробивать в пустотах плит не нарушая целосности рёбер .
7. Монолитные участки выполнить из бетона В 15.
8. Спецификацию элементов перекрытия см . КР 2 лист 24.

	21
План перекрытия первого этажа	

Схема расположения элементов стропил

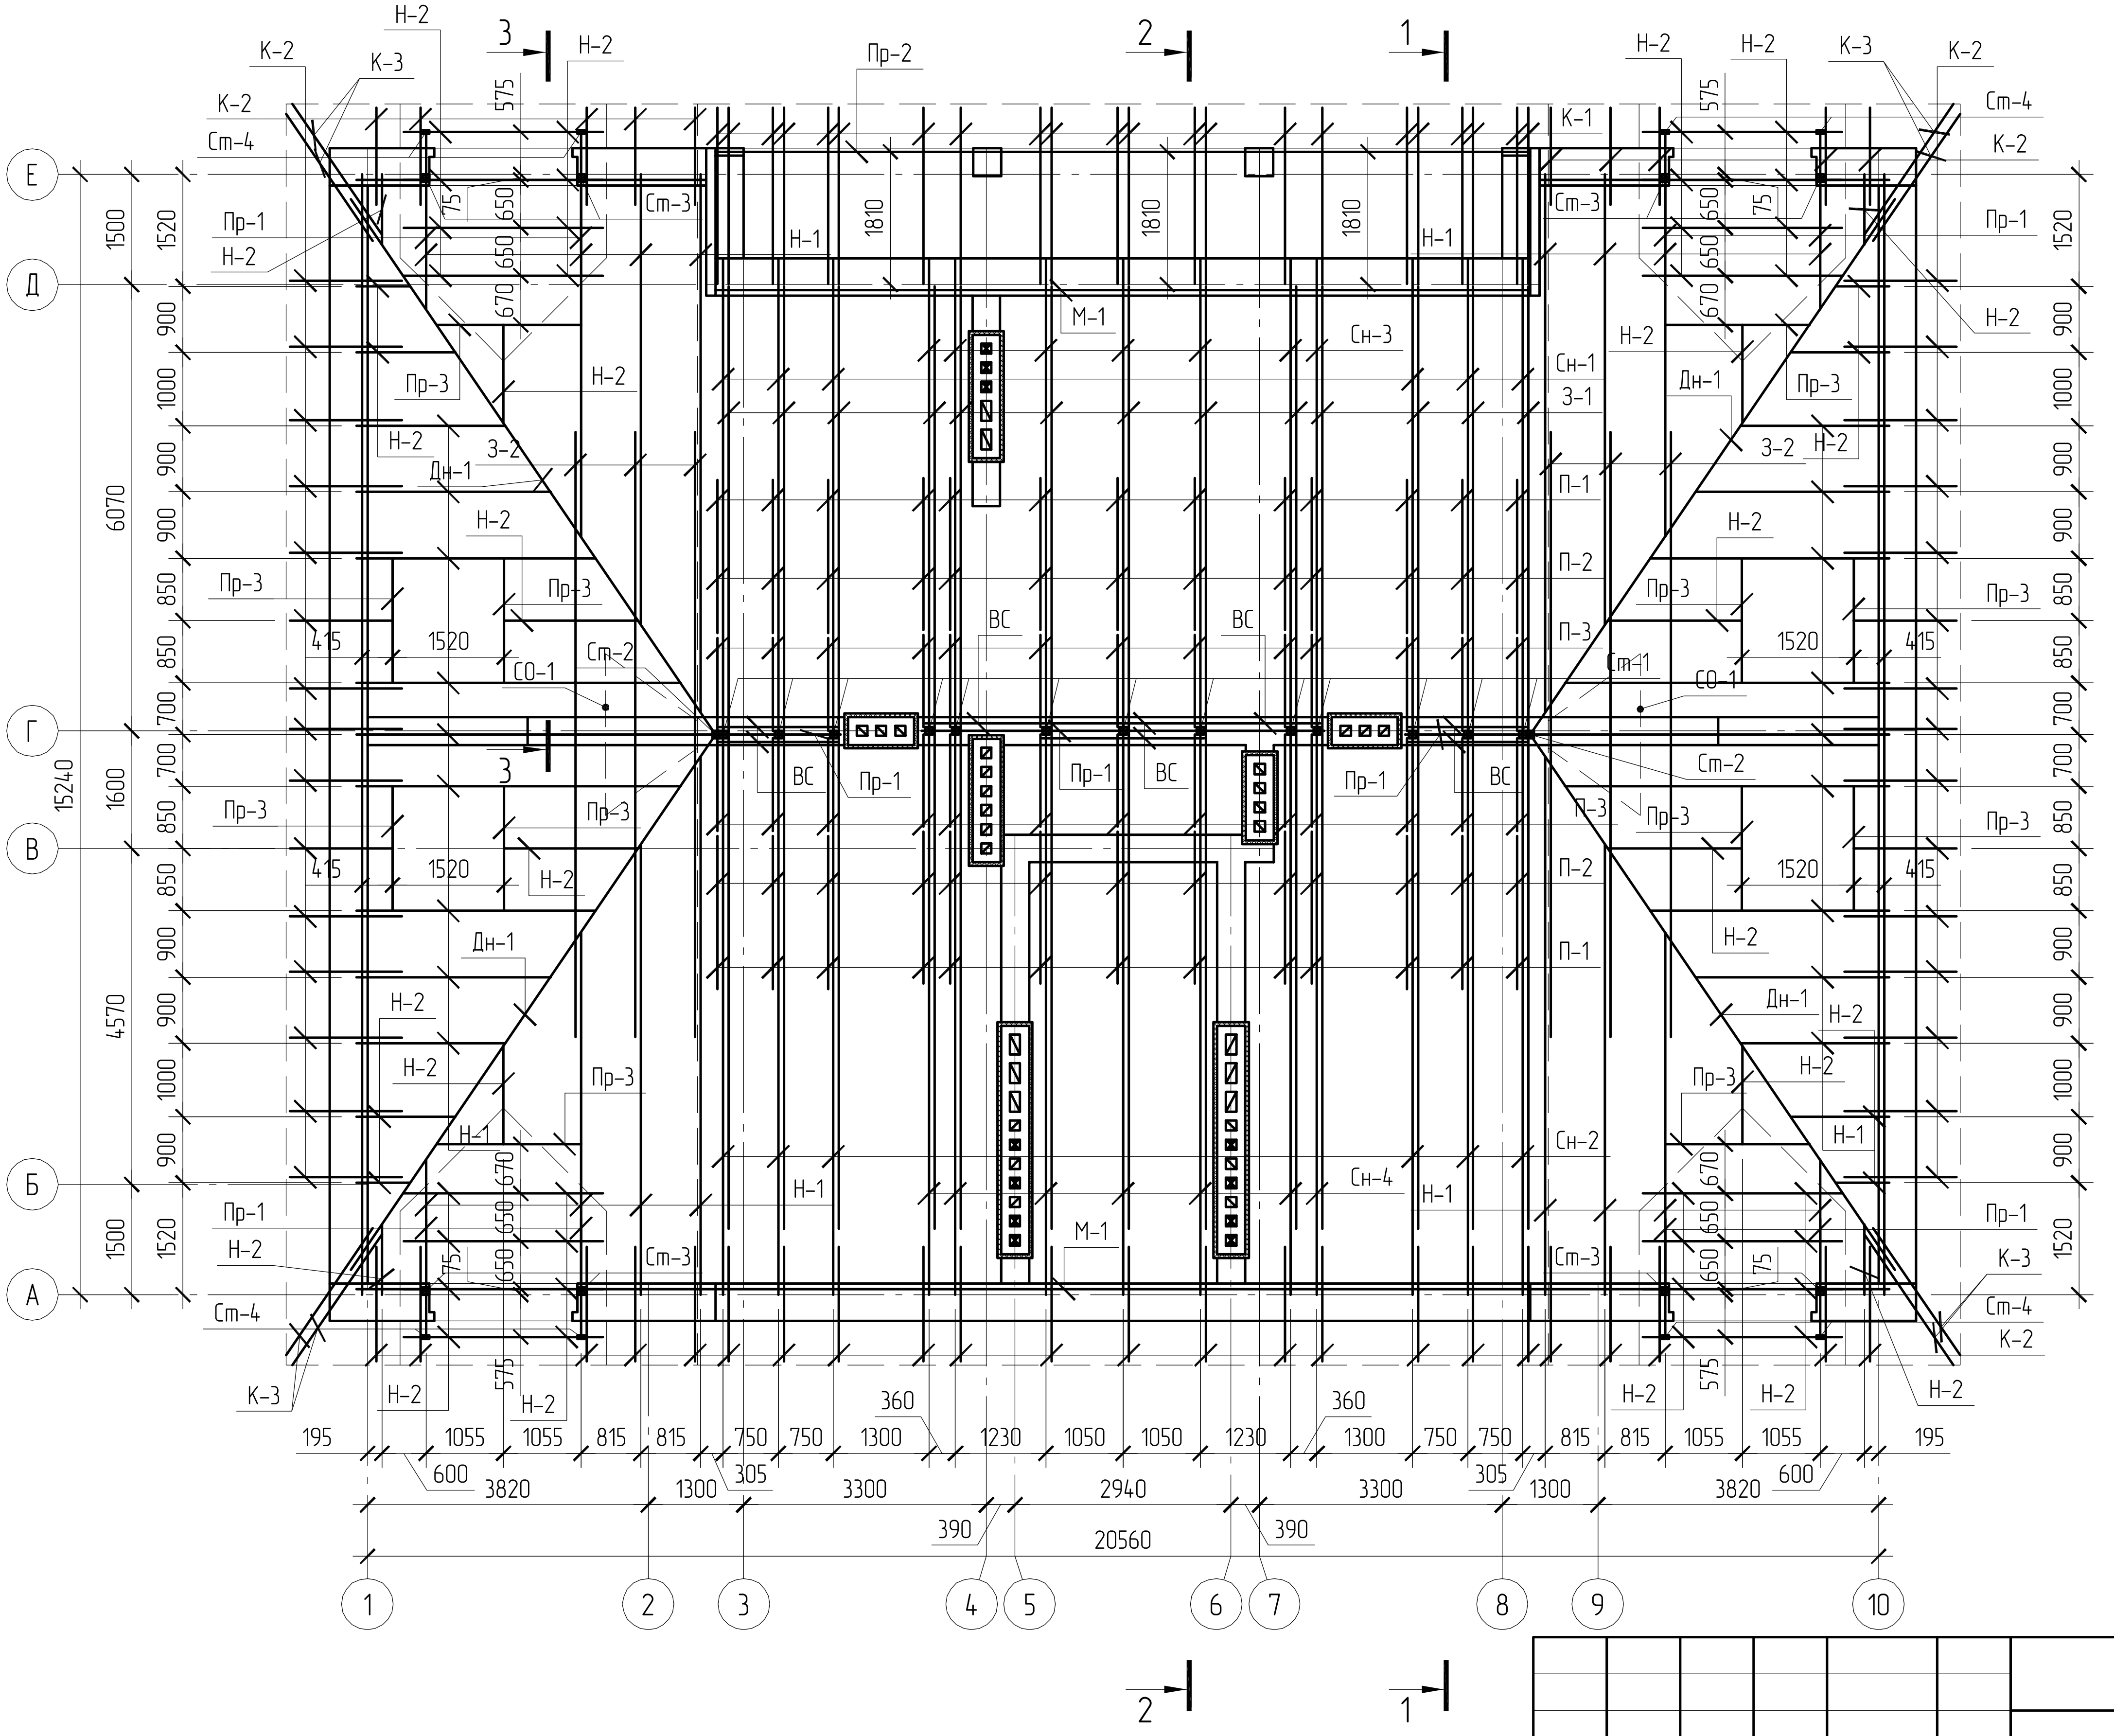

37

Схема расположения элементов стропил