



Фасад А - В

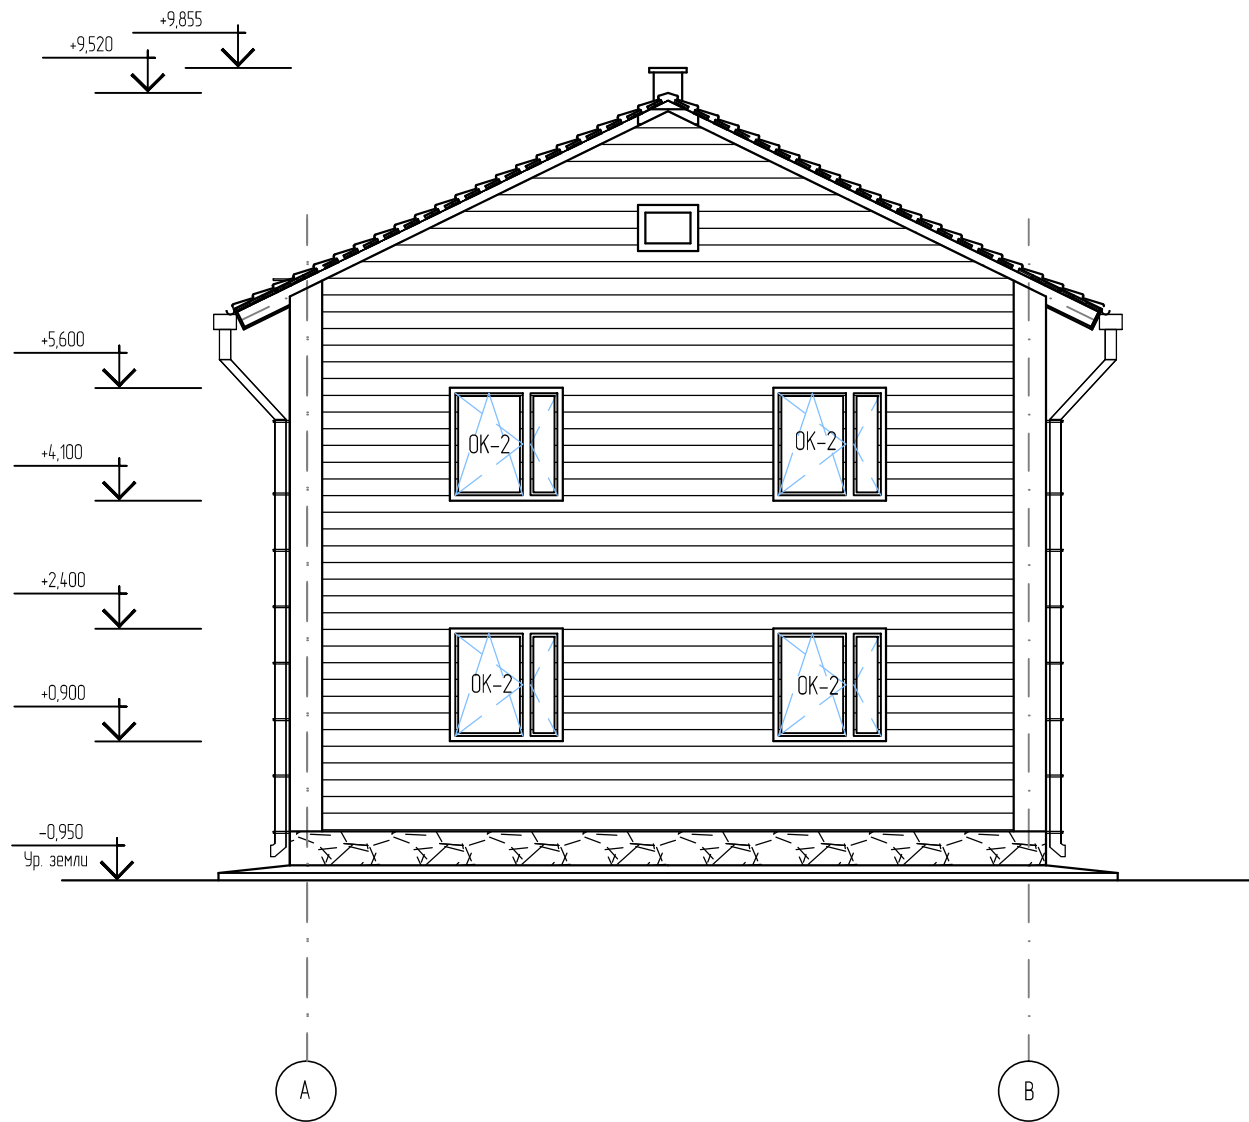

Фасад В - А

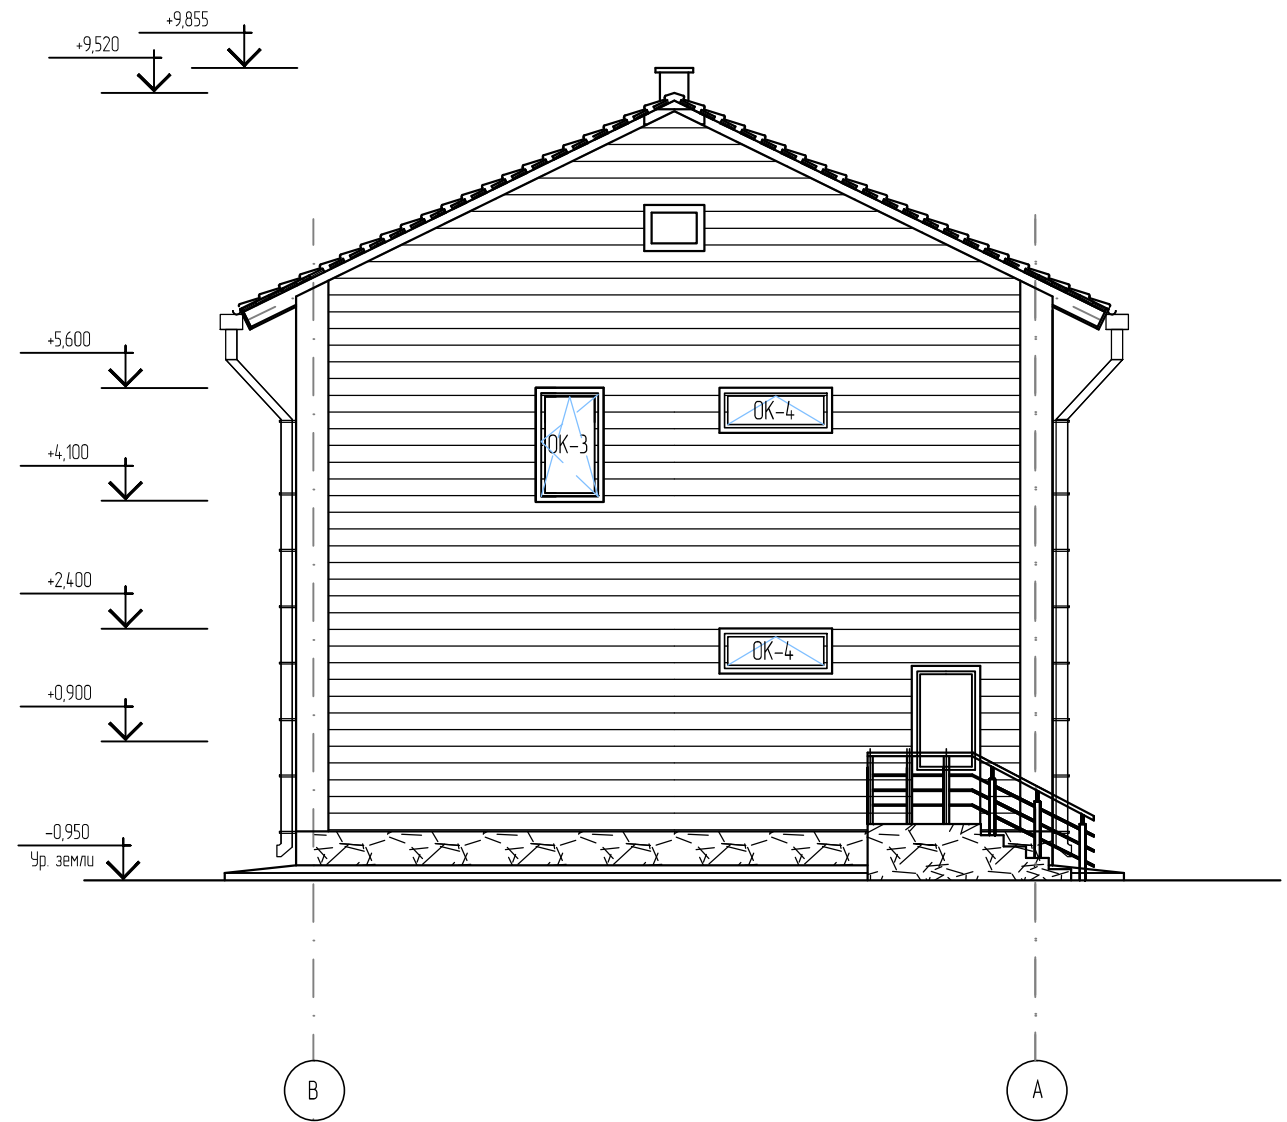

Инф. N поэта.
Подпись и дата
Взам. инв. N

						03-07-2014 - АС			
ИЗМ.	КОЛ. УЧ.	ЛИСТ	N ДОК.	ПОДПИСЬ	ДАТА	Двухэтажный индивидуальный жилой дом	СТАДИЯ	ЛИСТ	ЛИСТОВ
							РД	5	22
Архитект.					07.14.	Фасад А - В . Фасад В - А.			
						2014г.			