


Условные изображения и обозначения

Условное изображение	Наименование	Условное изображение	Наименование
	Граница проектируемого участка		Мусорный контейнер У 12
	Здание школы-интернат		Покрытие из бетонной плитки кладка "елочкой"
	Баня с санпропуском, прачечная		Покрытие из плит ПДН
	Цветник		Бетонное покрытие
	Газон		Урна Ук-5
	Ракитник, снежнаягодник		Скамейка Лк - 14
	Сирень		Ограждение Р.07
	Береза		Скульптура на подиуме
	Рябина		Вазон на подиуме
	Опора б.Т.16-6, фонарь V.25		Бордюрный камень

Общий вид элемента МАФ
Вазон на подиуме

Габаритные размеры:
общая высота - 1,20 м,
вес - 180 кг.
Материал: вибробетон.

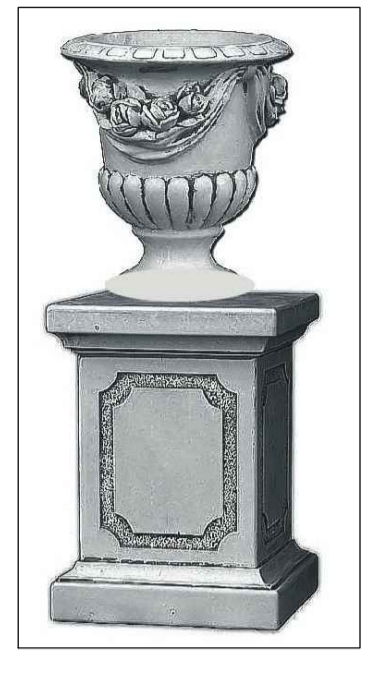

Экспликация зданий и сооружений

номер на плане	Наименование	Примечание
1	Здание школы-интернат	
2	Баня с санпропуском, прачечная	

Ведомость элементов озеленения

Поз.	Наименование породы или вида насаждений	Возраст лет	Кол.	Примечание
1	Газон	-	4629,5 м ²	Мятлик луговой - 60%, овсяница красная - 30%, палевица белая - 10%.
2	Цветник	-	96 м ²	Агератум, петуния, бархатцы мелкоцветные, гвоздика садовая
3	Ракитник метловидный, снежнаягодник белый	3-5	1757-шт.	Для "живой изгороди"
4	Сирень обыкновенная	3-5	3597-шт.	
5	Рябина обыкновенная	3-5	507-шт.	
6	Береза белая китайская	3-5	247-шт.	
7	Плодородный слой	-	4726 м ²	h=0,20 м

Ведомость малых архитектурных форм и переносных изделий

Поз.	Обозначение	Наименование	Кол.	Примечание
8		Скамейка Лк-5	22	h=650мм, l=1900мм, Мр 312кг Компания "Парадный Вход" www.pardnyvход.ru см. Приложение N1 к РП
9		Урна Ук-5	32	Компания "Парадный Вход" www.pardnyvход.ru см. Приложение N1 к РП
10		Мусорный контейнер У 12	4	ООО "АВЕН" www.aven-maf.ru см. Приложение N1 к РП
11		Вазон на подиуме	9	ООО "Ландшафт-центр" www.landshaft-complex.ru см. Приложение N1 к РП
12		Скульптура на подиуме N1	3	ООО "Ландшафт-центр" www.landshaft-complex.ru см. Приложение N1 к РП
13		Скульптура на подиуме N2	3	ООО "Ландшафт-центр" www.landshaft-complex.ru см. Приложение N1 к РП
14		Ограждение О-370	205	h=2000мм, l=2500мм www.aven-at.ru см. Приложение N1 к РП
15			38	h=3600мм www.aven-at.ru см. Приложение N1 к РП

Общий вид элементов МАФ

Скульптура на подиуме N1
Габаритные размеры:
общая высота - 1,37 м;
вес - 151 кг.
Материал: вибробетон.

Скульптура на подиуме N2
Габаритные размеры:
общая высота - 1,37 м;
вес - 156 кг.
Материал: вибробетон.



Примечание:

- Ассортимент элементов МАФ, озеленения может быть изменен по усмотрению заказчика.
- Работы по озеленению производить с заменой местного грунта плодородной почвы на 100%.
- Посев семян газонной травы производить из расчета 20 г/м².
- Подготовку почвы под газон производить на 70% механизмами, на 30% вручную.
- Уход за зелеными насаждениями сезонный.
- Наполняемость мусорного металлического контейнера У12 объемом 0,73 м³ - два дня. Бытовые отходы вывозятся на свалки автотранспортом специализированной муниципальной службы.
- Мусорные контейнеры (У12), урны (Ук-5) установить не менее 0,20 м. от внутреннего края бордюра.
- Кустарники "живой изгороди" (ракитник, снежнаягодник) посадить рядами, на расстоянии не менее 0,50 м. от наружного края бордюра с шагом 0,50 м.
- Вдоль тротуара с карманами для скамеек посадить декоративные цветочные культуры, рядами через 0,10 м. по принципу цветового контраста.
- Сирень посадить на расстоянии не менее 2,00 м. от наружного края бордюра с шагом 1,50 м.
- Декоративные деревья (береза, рябина) посадить на расстоянии не менее 5,0 м. от стены здания.
- На территории заднего двора деревья и кустарники высаживать свободными группами согласно данному плану.
- Все размеры в метрах.

					32-07-ГП				
					ЯНАО, Пуровский район, с. Халысаэвэй, ул. Ненецкая				
Изм.	Колуч	Лист	М'Фок	Подпись	Дата	Реконструкция учебного корпуса под спальный корпус	Стадия	Лист	Листов
							РП	8	9
Разработал	Горюшко					План благоустройства М 1:250		ООО "Сидстройпроект"	
Проверил	Зубарева								
Норм.контр.	Зеленская								
ГИП	Рыбкин								

Благоустройство территории на отведенном участке представлено:
- устройством тротуара для пешеходов с карманами и скамейками для кратковременного отдыха;
- устройством площадки из тротуарной плитки для досуга молодежи с набором МАФ и цветником;
- устройством проезда, хозяйственной площадки (для сушки белья прачечной), карманов для стоянки автомобилей (на 6 м/м), погрузочно-разгрузочной площадки;

Согласовано:
Имя, И. подл. Подпись и дата

Общий вид элемента МАФ
Скамейка Лк-5

Габаритные размеры:
высота - 0,65 м,
ширина - 0,55 м,
длина - 1,90 м.
Материал: металл, дерево.

Общий вид элемента МАФ
Урна Ук-5

Габаритные размеры:
высота - 0,50 м,
ширина - 0,40 м,
глубина - 0,40 м,
объем - 0,25 л.
Материал: металл.