




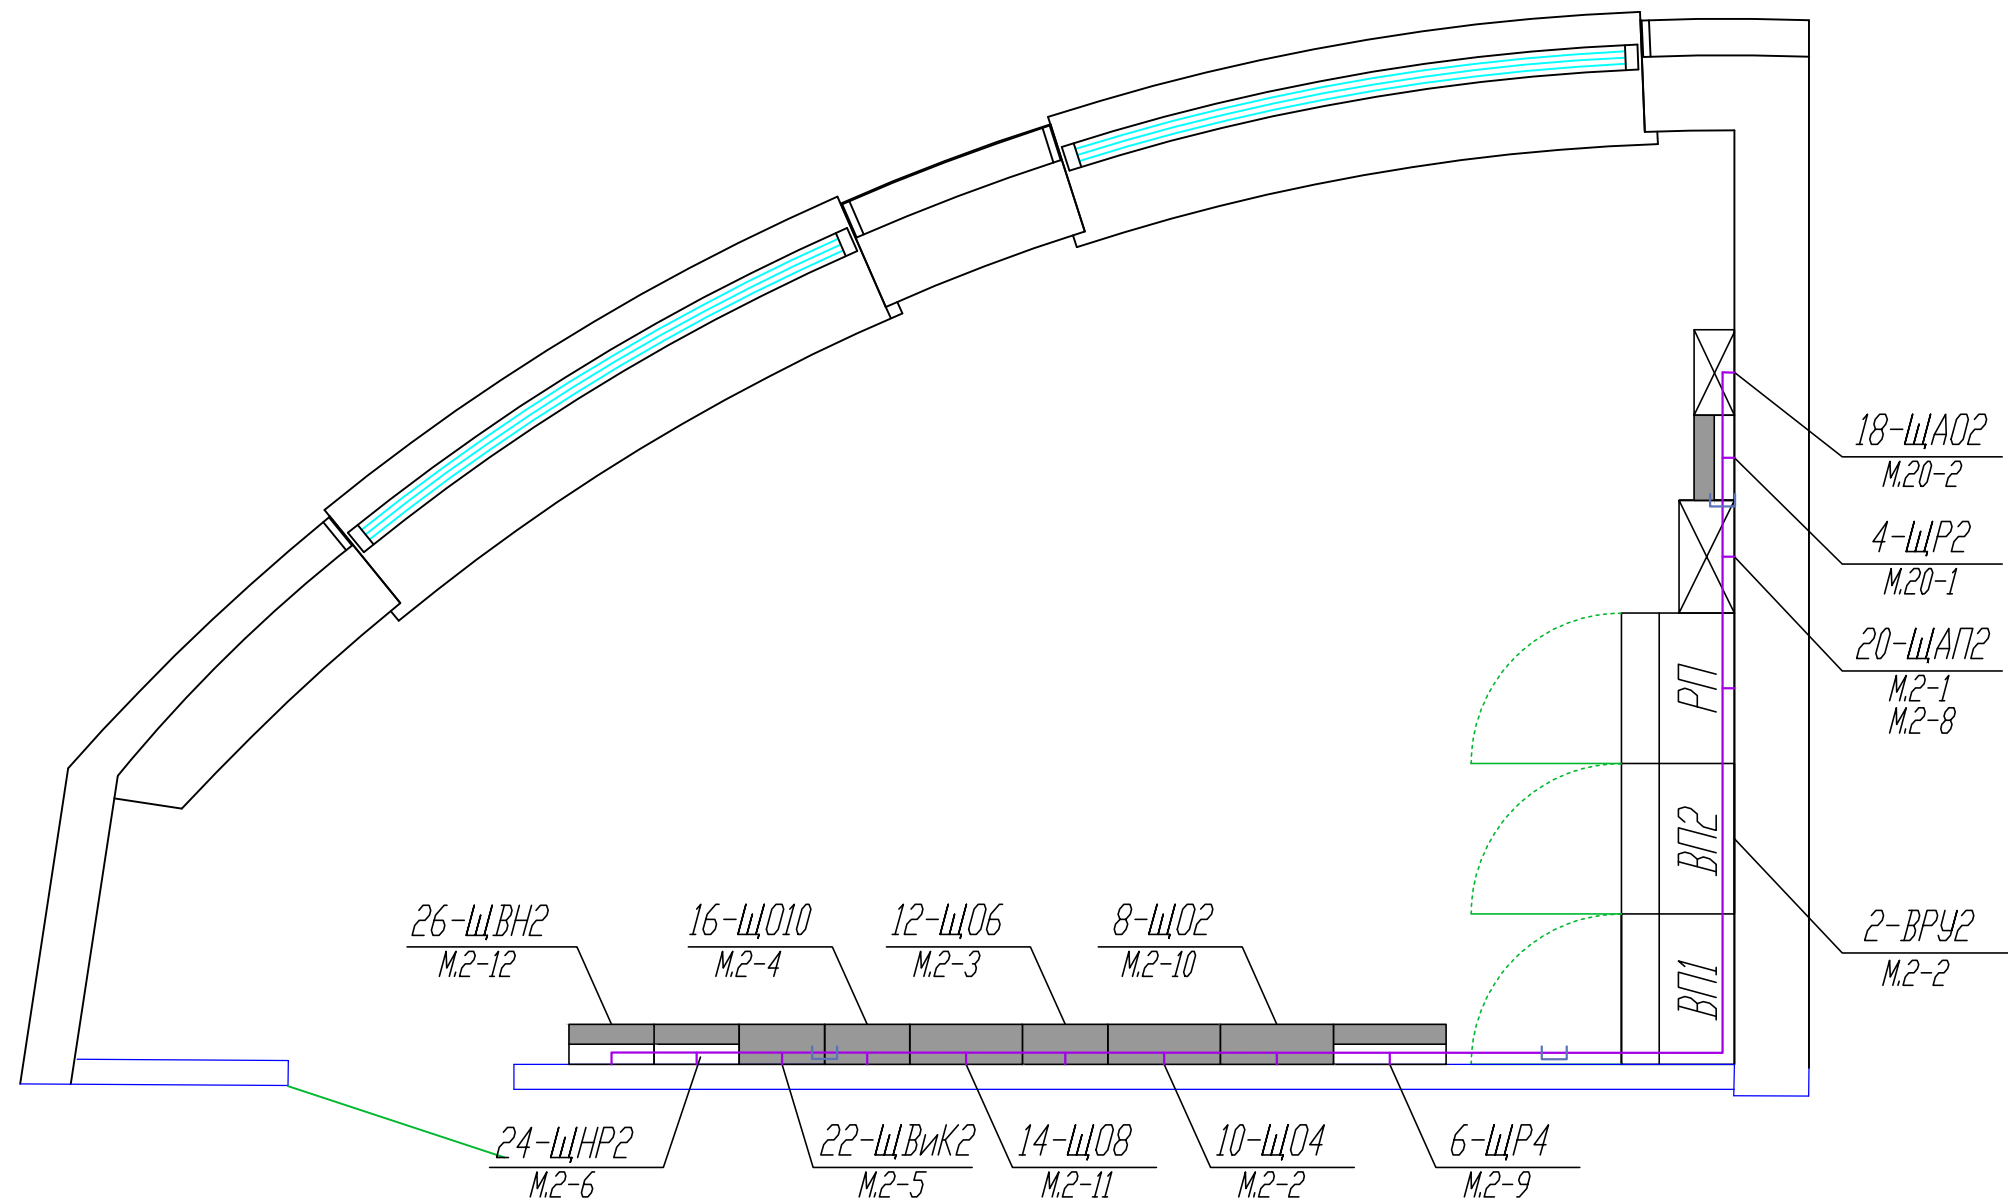

Электрощитовая  
помещение 204, 2 этаж



| Щит      | Модульность  | Габариты (ВхШхГ) |
|----------|--------------|------------------|
| 2-ВРУ2   | -            | 1700х1800х450    |
| 4-ЩР2    | 3х12 модулей | 622х340х161      |
| 6-ЩР4    | 4х18 модулей | 822х448х161      |
| 8-ЩО2    | 3х18 модулей | 622х448х161      |
| 10-ЩО4   | 3х18 модулей | 622х448х161      |
| 12-ЩО6   | 3х12 модулей | 622х340х161      |
| 14-ЩО8   | 3х18 модулей | 622х448х161      |
| 16-ЩО10  | 3х12 модулей | 622х340х161      |
| 18-ЩАО2  | 2х12 модулей | 432х340х161      |
| 20-ЩАП2  | -            | 600х450х220      |
| 22-ЩВик2 | 2х12 модулей | 432х340х161      |
| 24-ЩНР2  | 2х12 модулей | 432х340х161      |
| 26-ЩВР2  | 3х12 модулей | 622х340х161      |

|           |         |           |        |   |       |   |   |  |        |
|-----------|---------|-----------|--------|---|-------|---|---|--|--------|
|           |         |           |        |   |       | 12-05-2014-ЭОМ  |   |  |        |
|           |         |           |        |   |       | ОАО «Детский мир», расположенный по адресу:<br>РФ, г. Москва, ул. Воздвиженка, д. 10. |   |  |        |
| Изм.      | Кол.уч. | Лист      | № док. | Подпись   | Дата  | Супермаркет товаров для<br>детей "Детский мир"  | Стадия  | Лист                                   | Листов |
|           |         |           |        |   |       |   | Р   | 43                                     |        |
| ГИП       |         | Туголуков |        |  | 05.14 |   |  | ООО<br>СК "Элиджерс"<br>г.Екатеринбург |        |
| Н.Контр.  |         | Туголуков |        |  | 05.14 |   |   |  |        |
| Проверил  |         | Туголуков |        |  | 05.14 |   |   |  |        |
| Разработ. |         | Копытов   |        |   | 05.14 |   |   |  |        |
|           |         |           |        |   |       | План расположения<br>электрощитов<br>2 этаж   |   |  |        |

|             |                |            |
|-------------|----------------|------------|
| Инв.Н подл. | Подпись и дата | Взам.инв.Н |
|             |                |            |