

Схема трубопроводов холодоснабжения



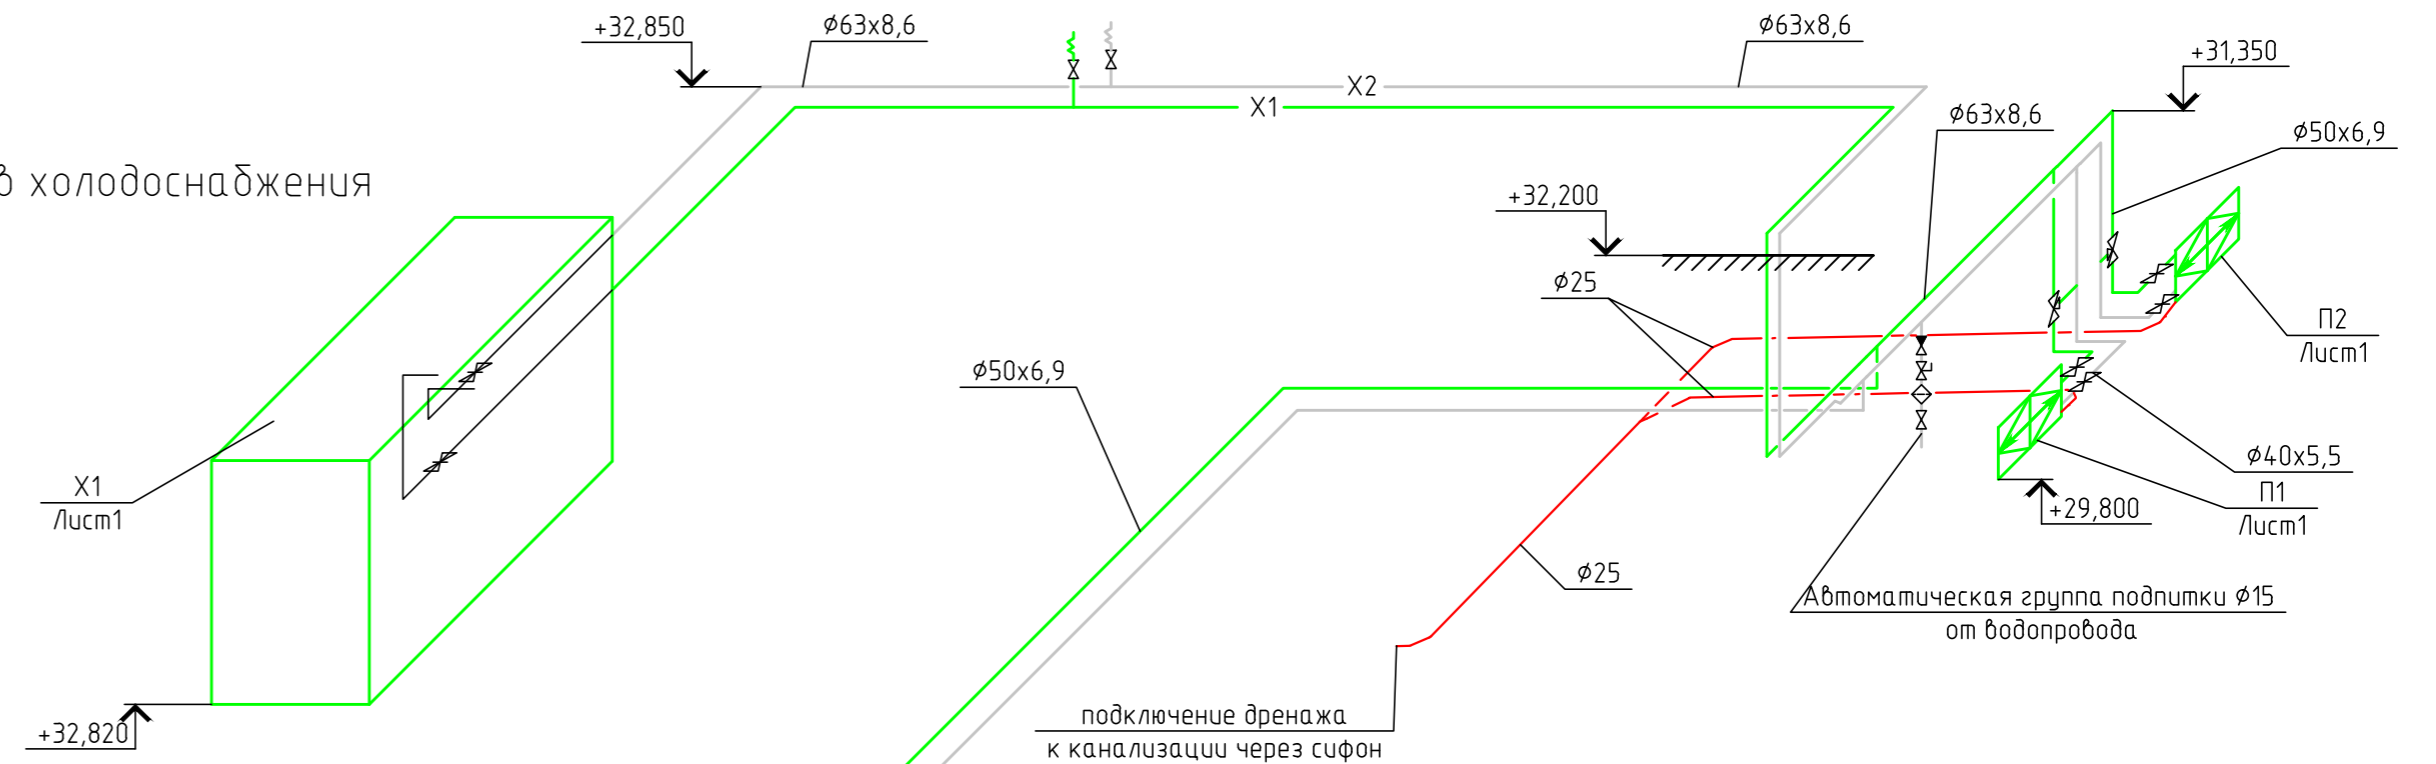



Схема пароувлажнения

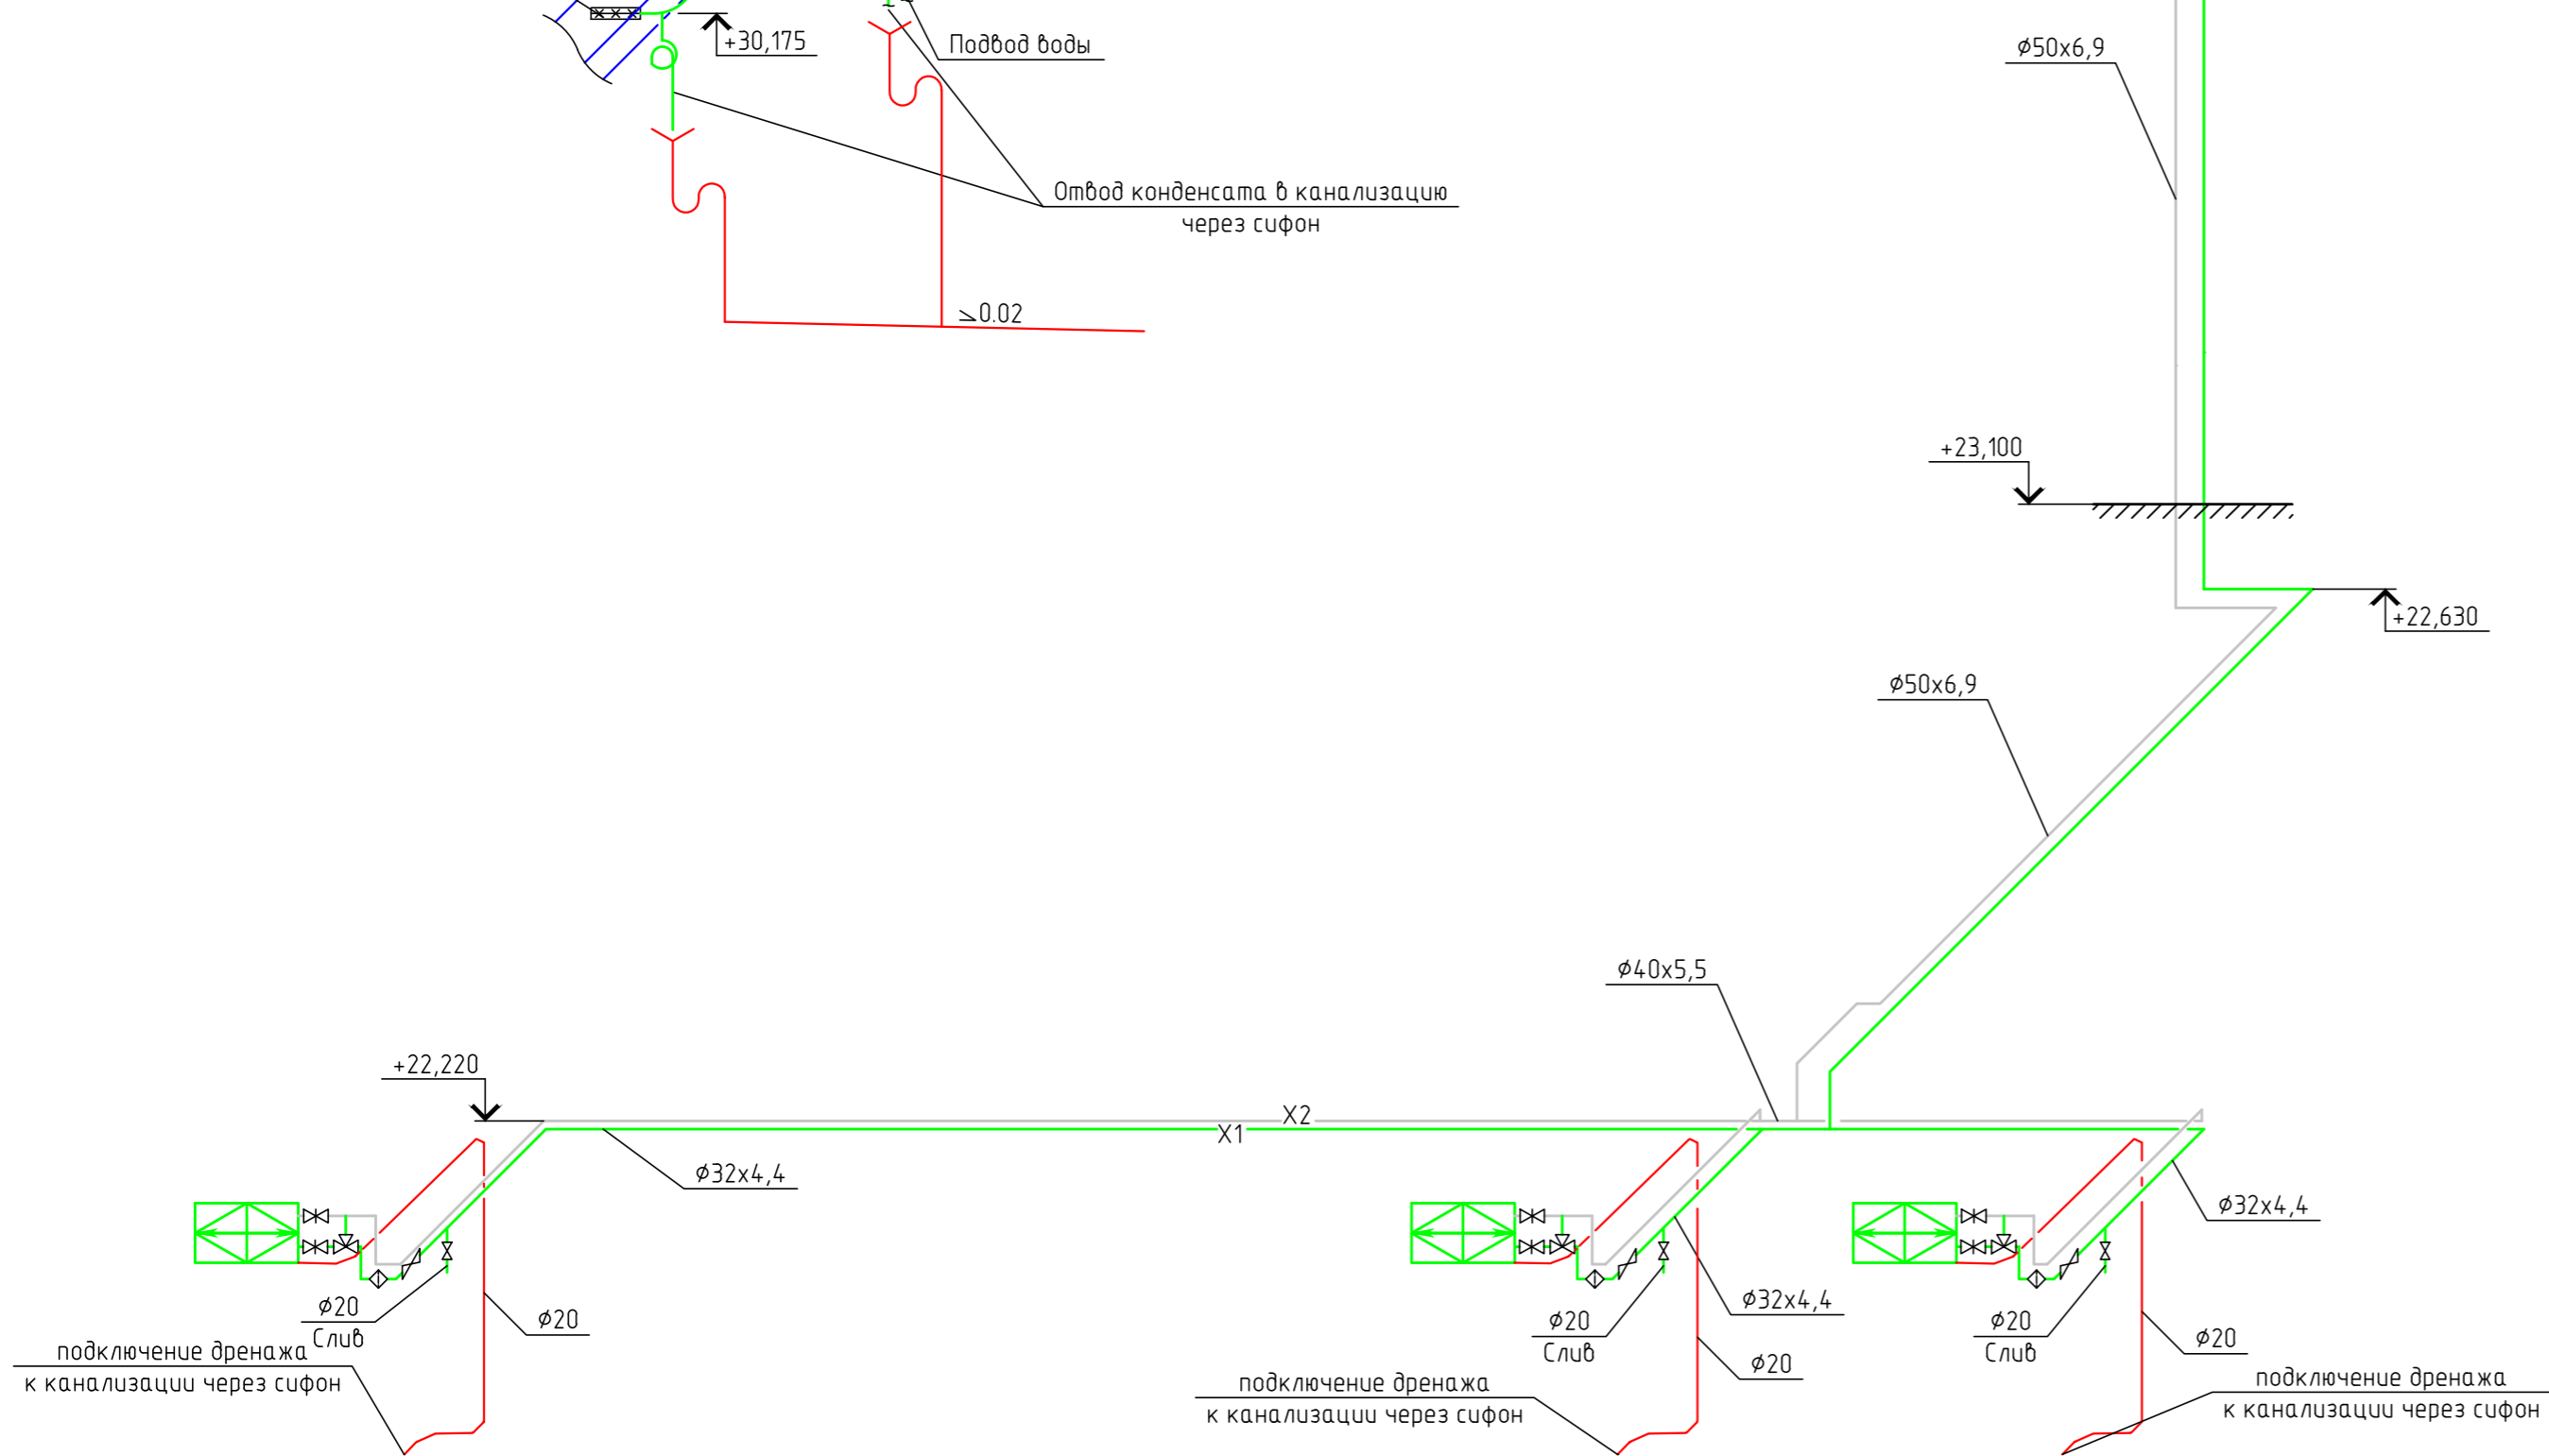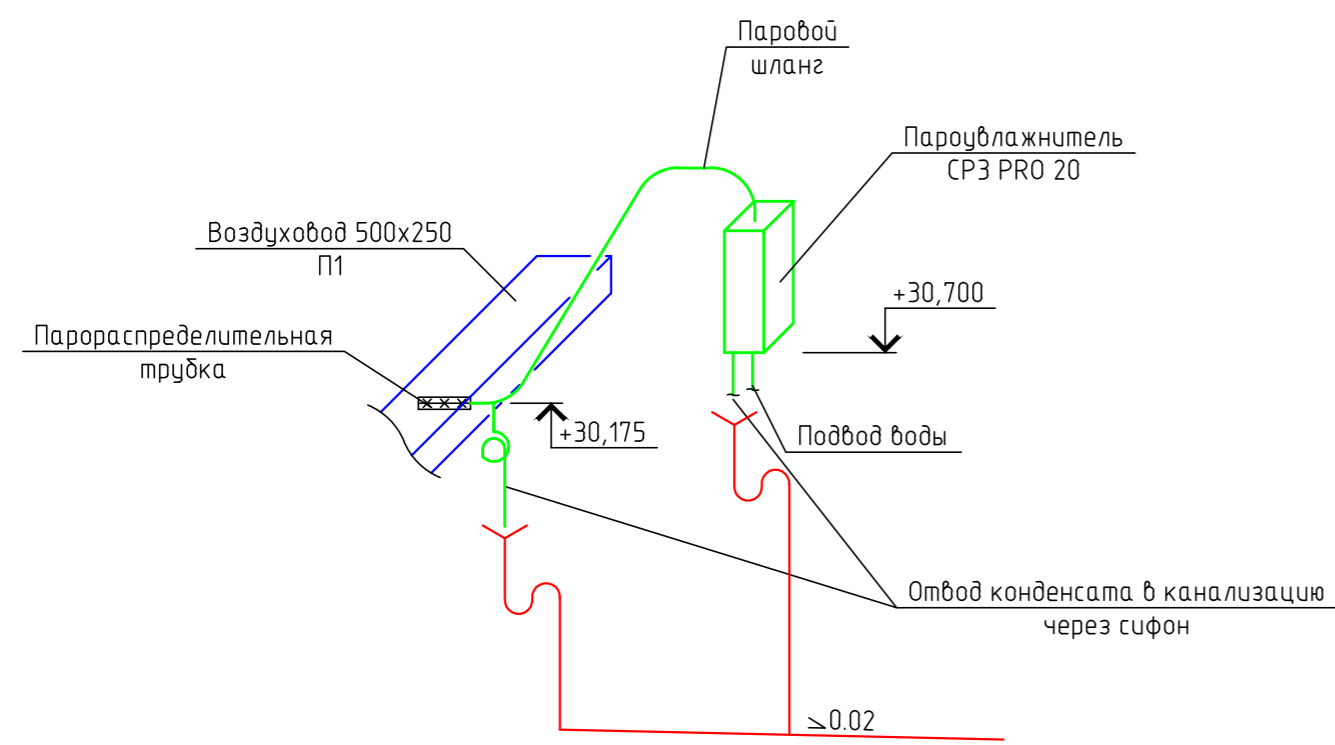

					12/07 ПР-2010-0В					
					Одесская областная клиническая больница Помещение отделения гематологии					
Изм.	Кол. уч.	Лист	№ док.	Подп.	Дата	Отопление, вентиляция и кондиционирование	Стадия	Лист	Листов	
Разраб.	Сивак Н.П.						РП	8		
Провер.	Сивак Н.П.									
Норм. контр.	Заносьева Р.					Схема трубопроводов холодоснабжения и пароувлажнения	 лицензия № АВ 489471			
							Копиробал	А2		