


Согласовано

Взам. инв. №

Подп. и дата

Инв. № подл.

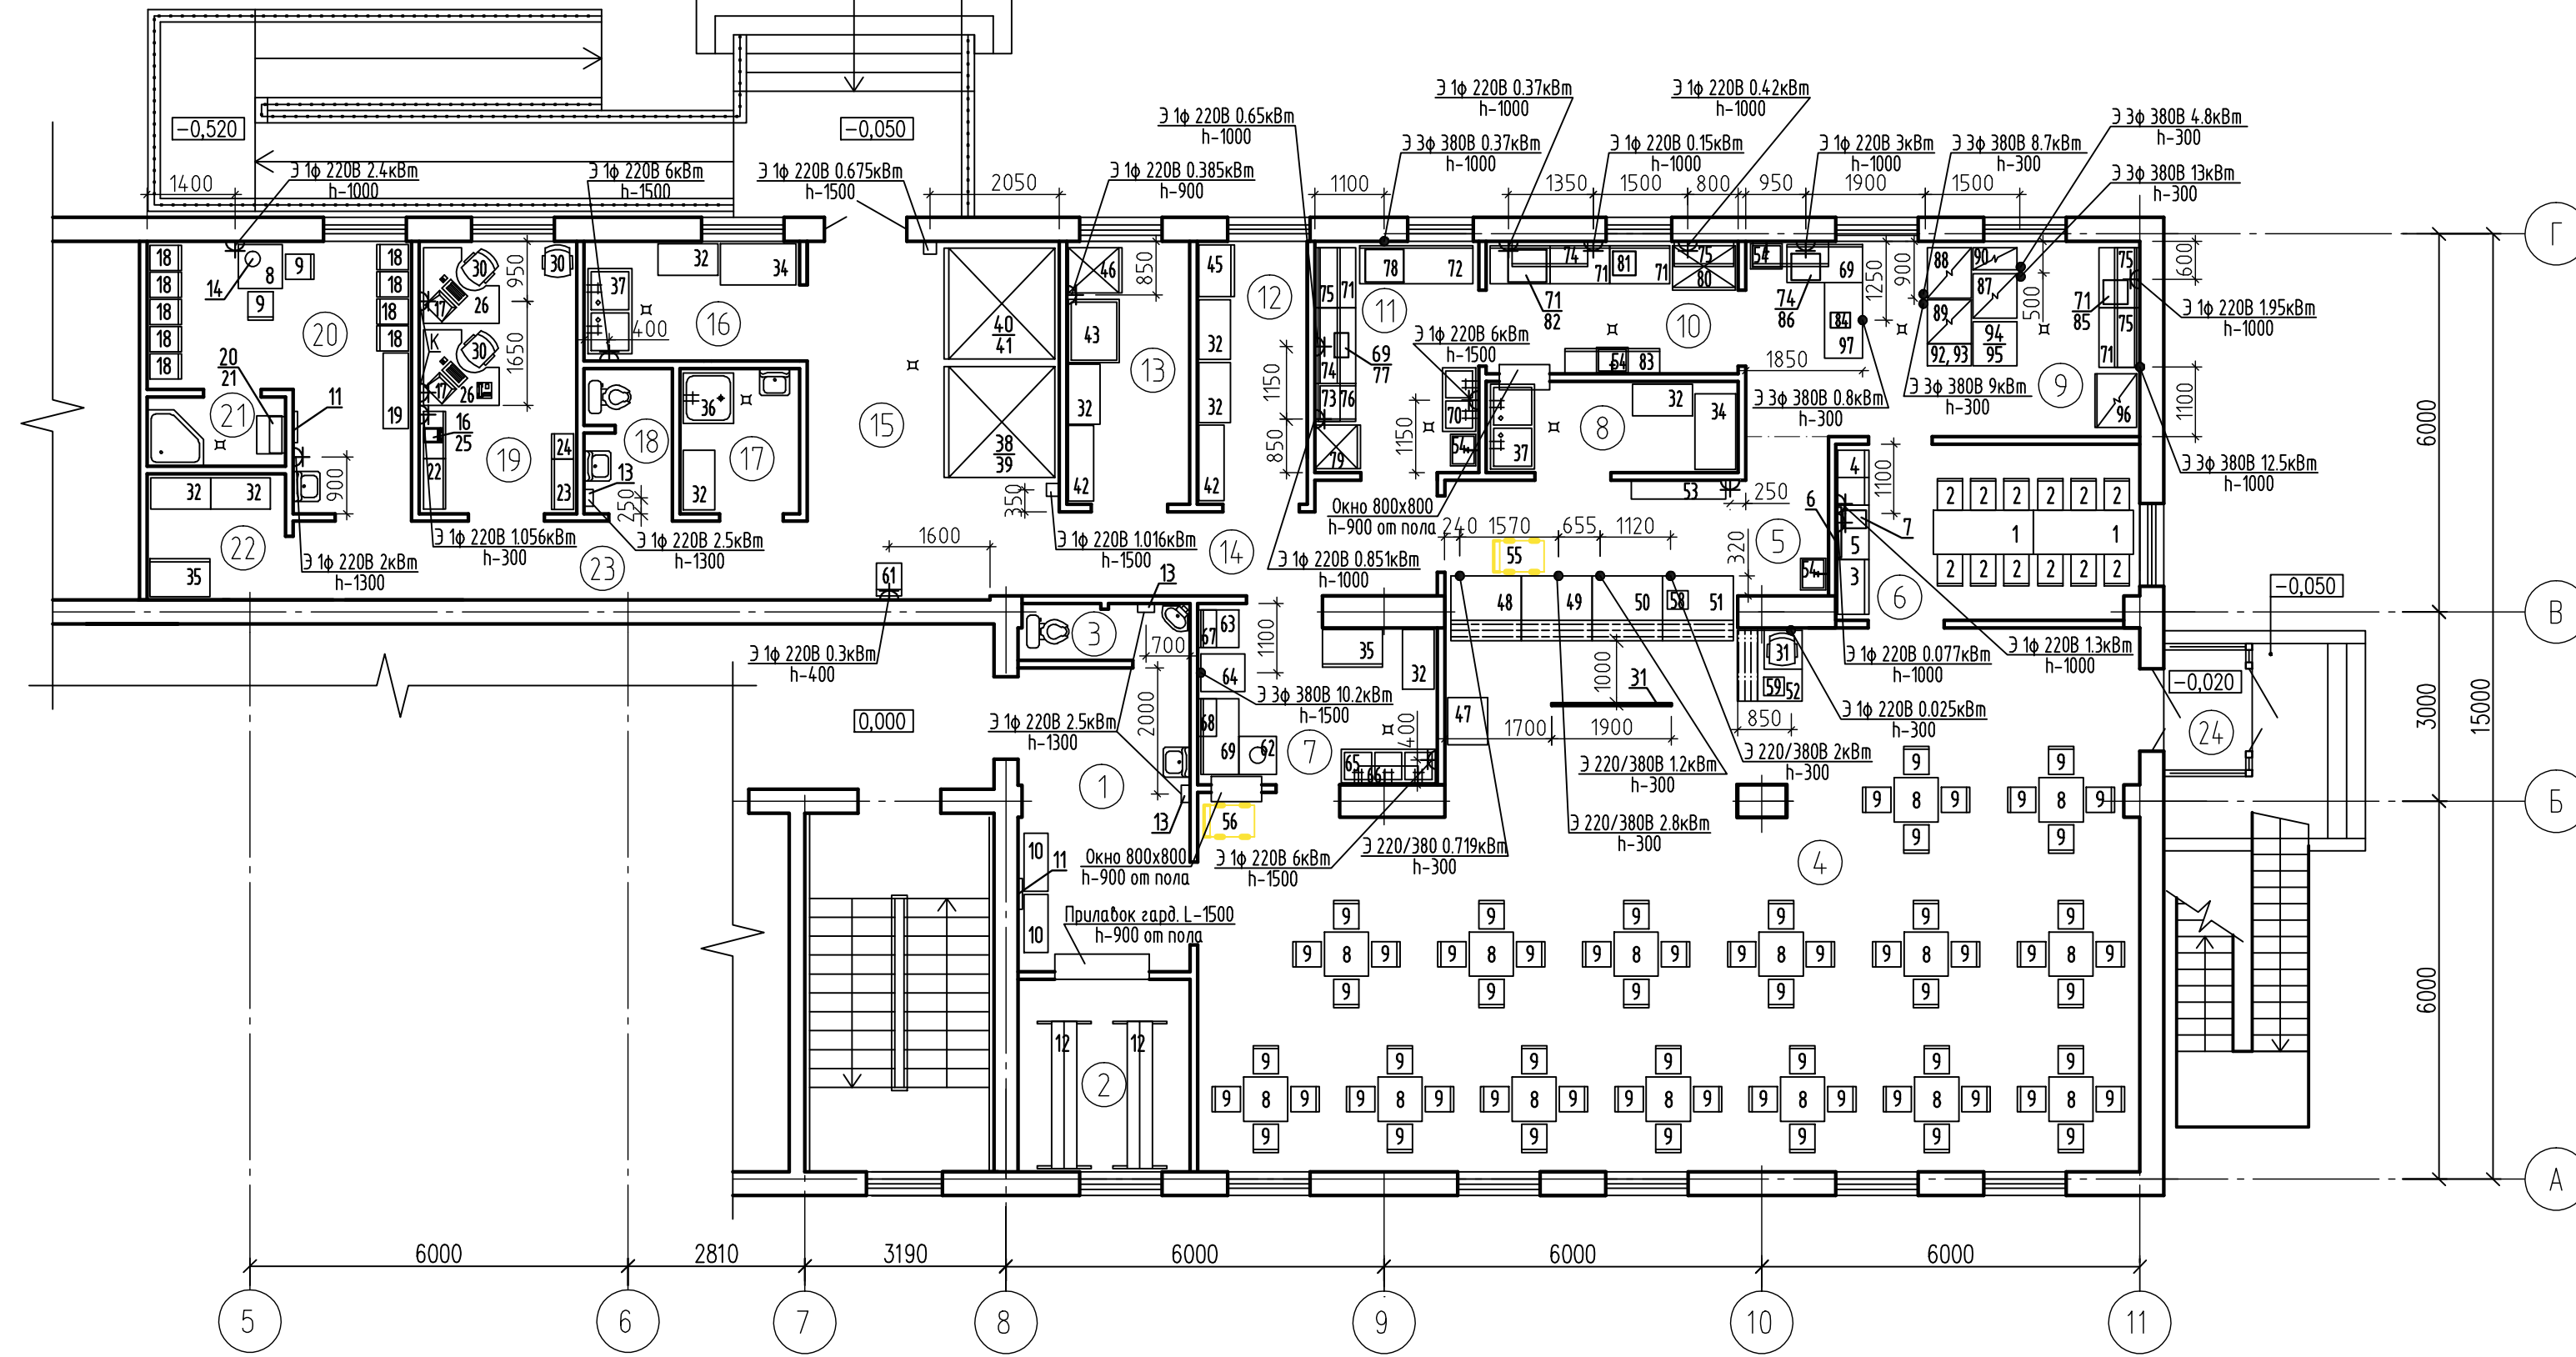

УСЛОВНЫЕ ОБОЗНАЧЕНИЯ

- ШР с заземляющим контактом, Э1ф; 0,5кВт; 220В; h-1000
- ШР с заземляющим контактом, см. чертёж
- три ШР с заземляющим контактом для компьютера, Э1ф; 0,4кВт; 220В; h-300
- умывальник
- унитаз
- душевой поддон
- поддон с полибочным краном
- трап

Номер помещения	Наименование	Площадь, м ²	Кат. помещения
	Столовая на 60 посадочных мест		
1	Вестибюль	13.01	
2	Гардероб для посетителей	8.23	
3	Сан. узел для посетителей	2.24	
4	Обеденный зал	116.14	
5	Раздаточная	15.20	
6	Вир-зал	13.26	
7	Моечная столовой посуды	10.10	
8	Моечная кухонной посуды	5.69	
9	Горячий цех	19.17	
10	Холодный цех	8.28	
11	Доготовочный цех	9.42	
12	Кладовая сухих продуктов и хлеба	7.18	
13	Кладовая овощей	8.01	
14	Производственный коридор	8.82	
15	Загрузочная с холодильными камерами	22.50	
16	Кладовая и моечная тары	6.39	
17	Помещение уборочного инвентаря	4.29	
18	Сан. узел для персонала	2.95	
19	Контора	10.66	
20	Гардероб для персонала	13.40	
21	Душевая	2.35	
22	Бельевая	4.32	
23	Коридор	10.01	
24	Тамбур	2.43	

Изм.	Кол.уч.	Лист	№ док.	Подп.	Дата	Стадия	Лист	Листов