


ИП ЮНУСОВ С.А. 8-913-625-91-20, perarh@gmail.com

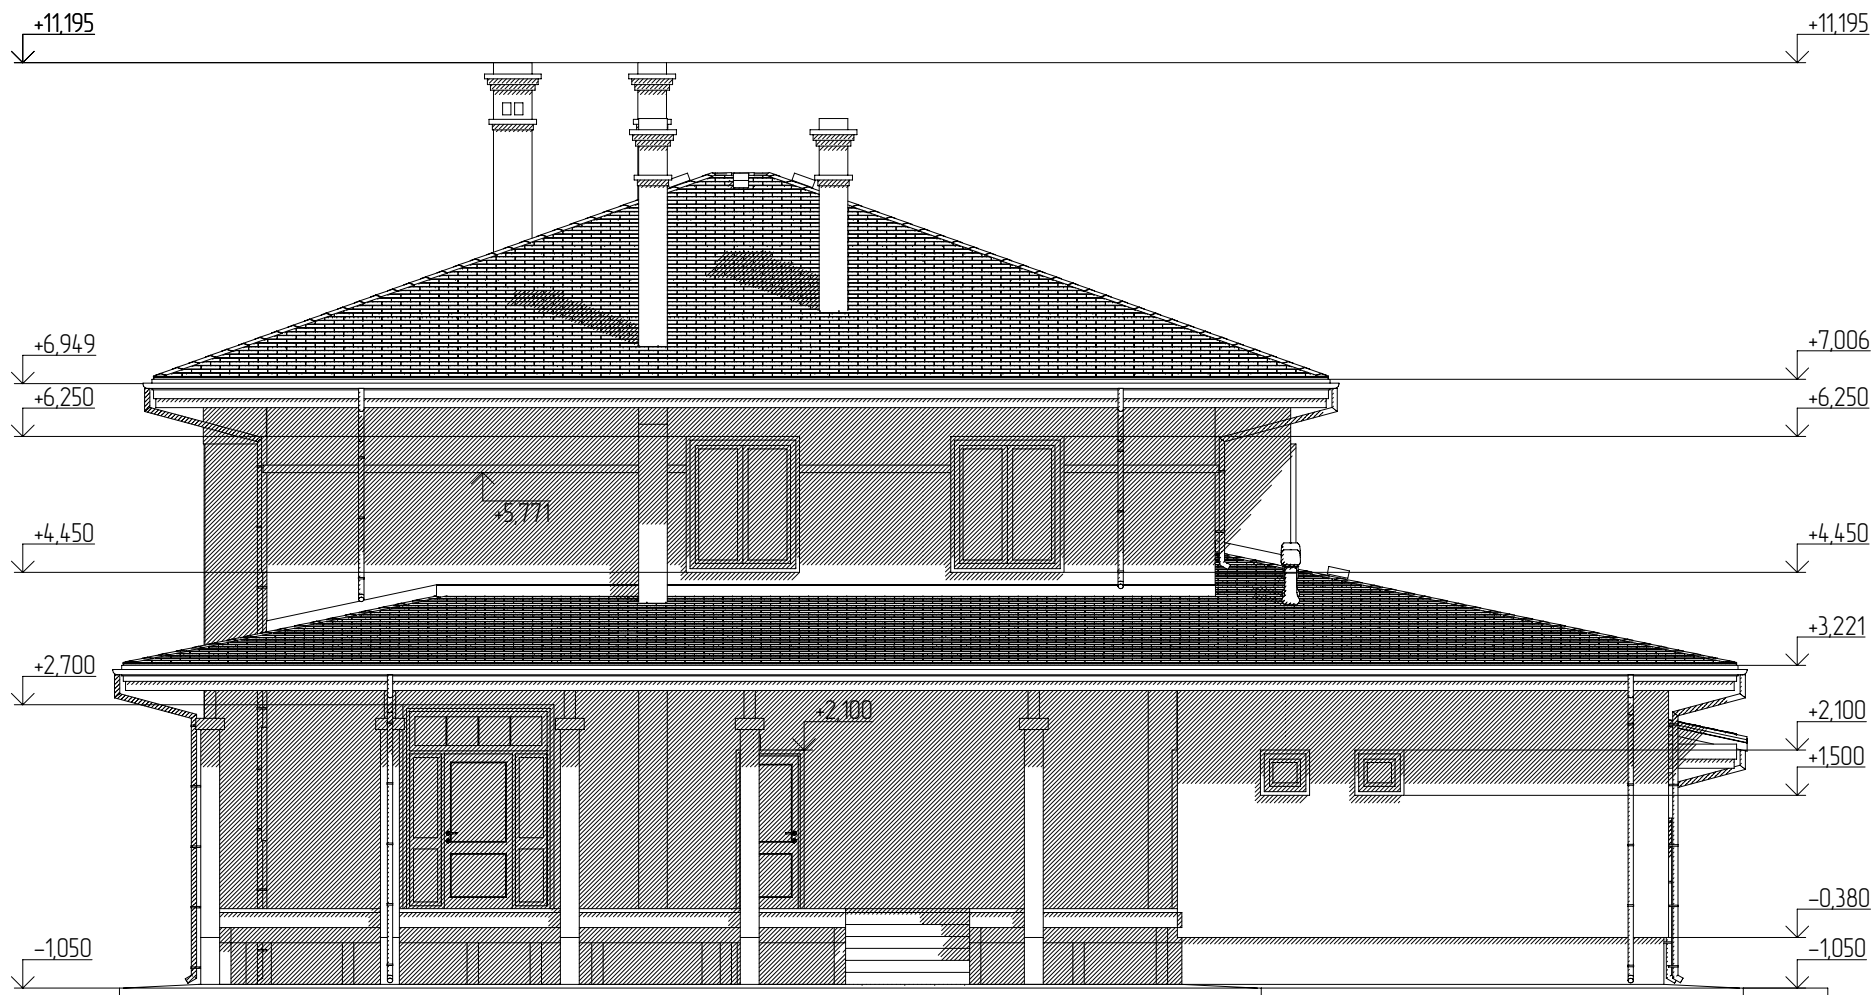


ГАП	С. А. Юнусов		Коттедж СБ-220 в с. Ачаир Омского р-на, Омской области	Стадия	Лист	Листов
ГИП	К.С. Юнусова			РП	5	
Архитектор	С. А. Юнусов		Фасад 1-4	ИП ЮНУСОВ С.А.		
Выполнил				8-913-625-91-20, perarh@gmail.com		
Н.контроль						



ГАП	С. А. Юнусов		Коттедж СБ-220 в с. Ачаир Омского р-на, Омской области	Стадия	Лист	Листов
ГИП	К.С. Юнусова			РП	6	
Архитектор	С. А. Юнусов		Фасад 4-1	ИП ЮНУСОВ С.А.		
Выполнил				8-913-625-91-20, perarh@gmail.com		
Н.контроль						

ИП ЮНУСОВ С.А. 8-913-625-91-20, perarh@gmail.com

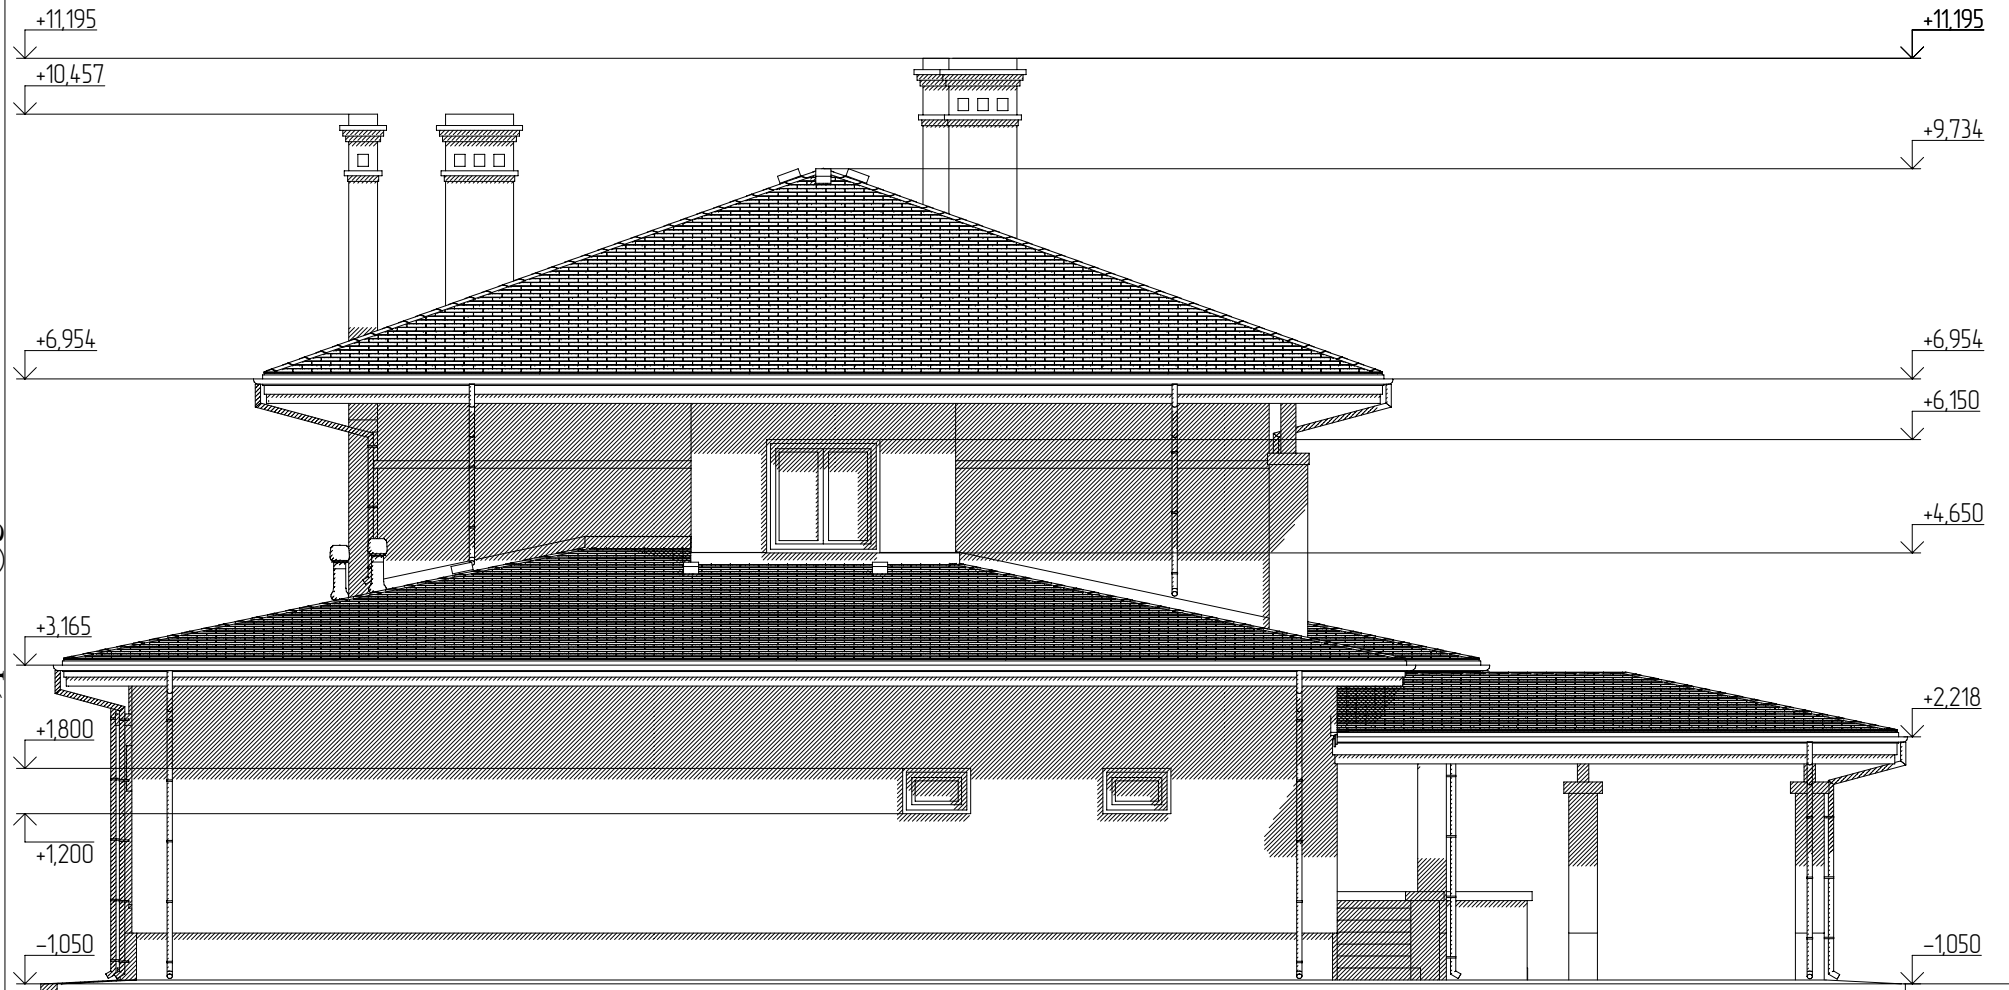

ГАП	С. А. Юнусов		Коттедж СБ-220 в с. Ачаир Омского р-на, Омской области	Стадия	Лист	Листов
ГИП	К.С. Юнусова			РП	7	
Архитектор	С. А. Юнусов		Фасад А-Г	ИП ЮНУСОВ С.А.		
Выполнил				8-913-625-91-20, perarh@gmail.com		
Н.контроль						

ИП ЮНУСОВ С.А. 8-913-625-91-20, perarh@gmail.com



ГАП	С. А. Юнусов		Коттедж СБ-220 в с. Ачаир Омского р-на, Омской области	Стадия	Лист	Листов
ГИП	К.С. Юнусова			РП	8	
Архитектор	С. А. Юнусов		Фасад Г-А	ИП ЮНУСОВ С.А.		
Выполнил				8-913-625-91-20, perarh@gmail.com		
Н.контроль						







ГИП	К.С. Юнусова			Визуализация	Лист
Архитектор	С. А. Юнусов				11



ГИП	К.С. Юнусова			Визуализация	Лист
Архитектор	С. А. Юнусов				12



ГИП	К.С. Юнусова			Визуализация	Лист
Архитектор	С. А. Юнусов				13