



План на отм. +9,000 м.

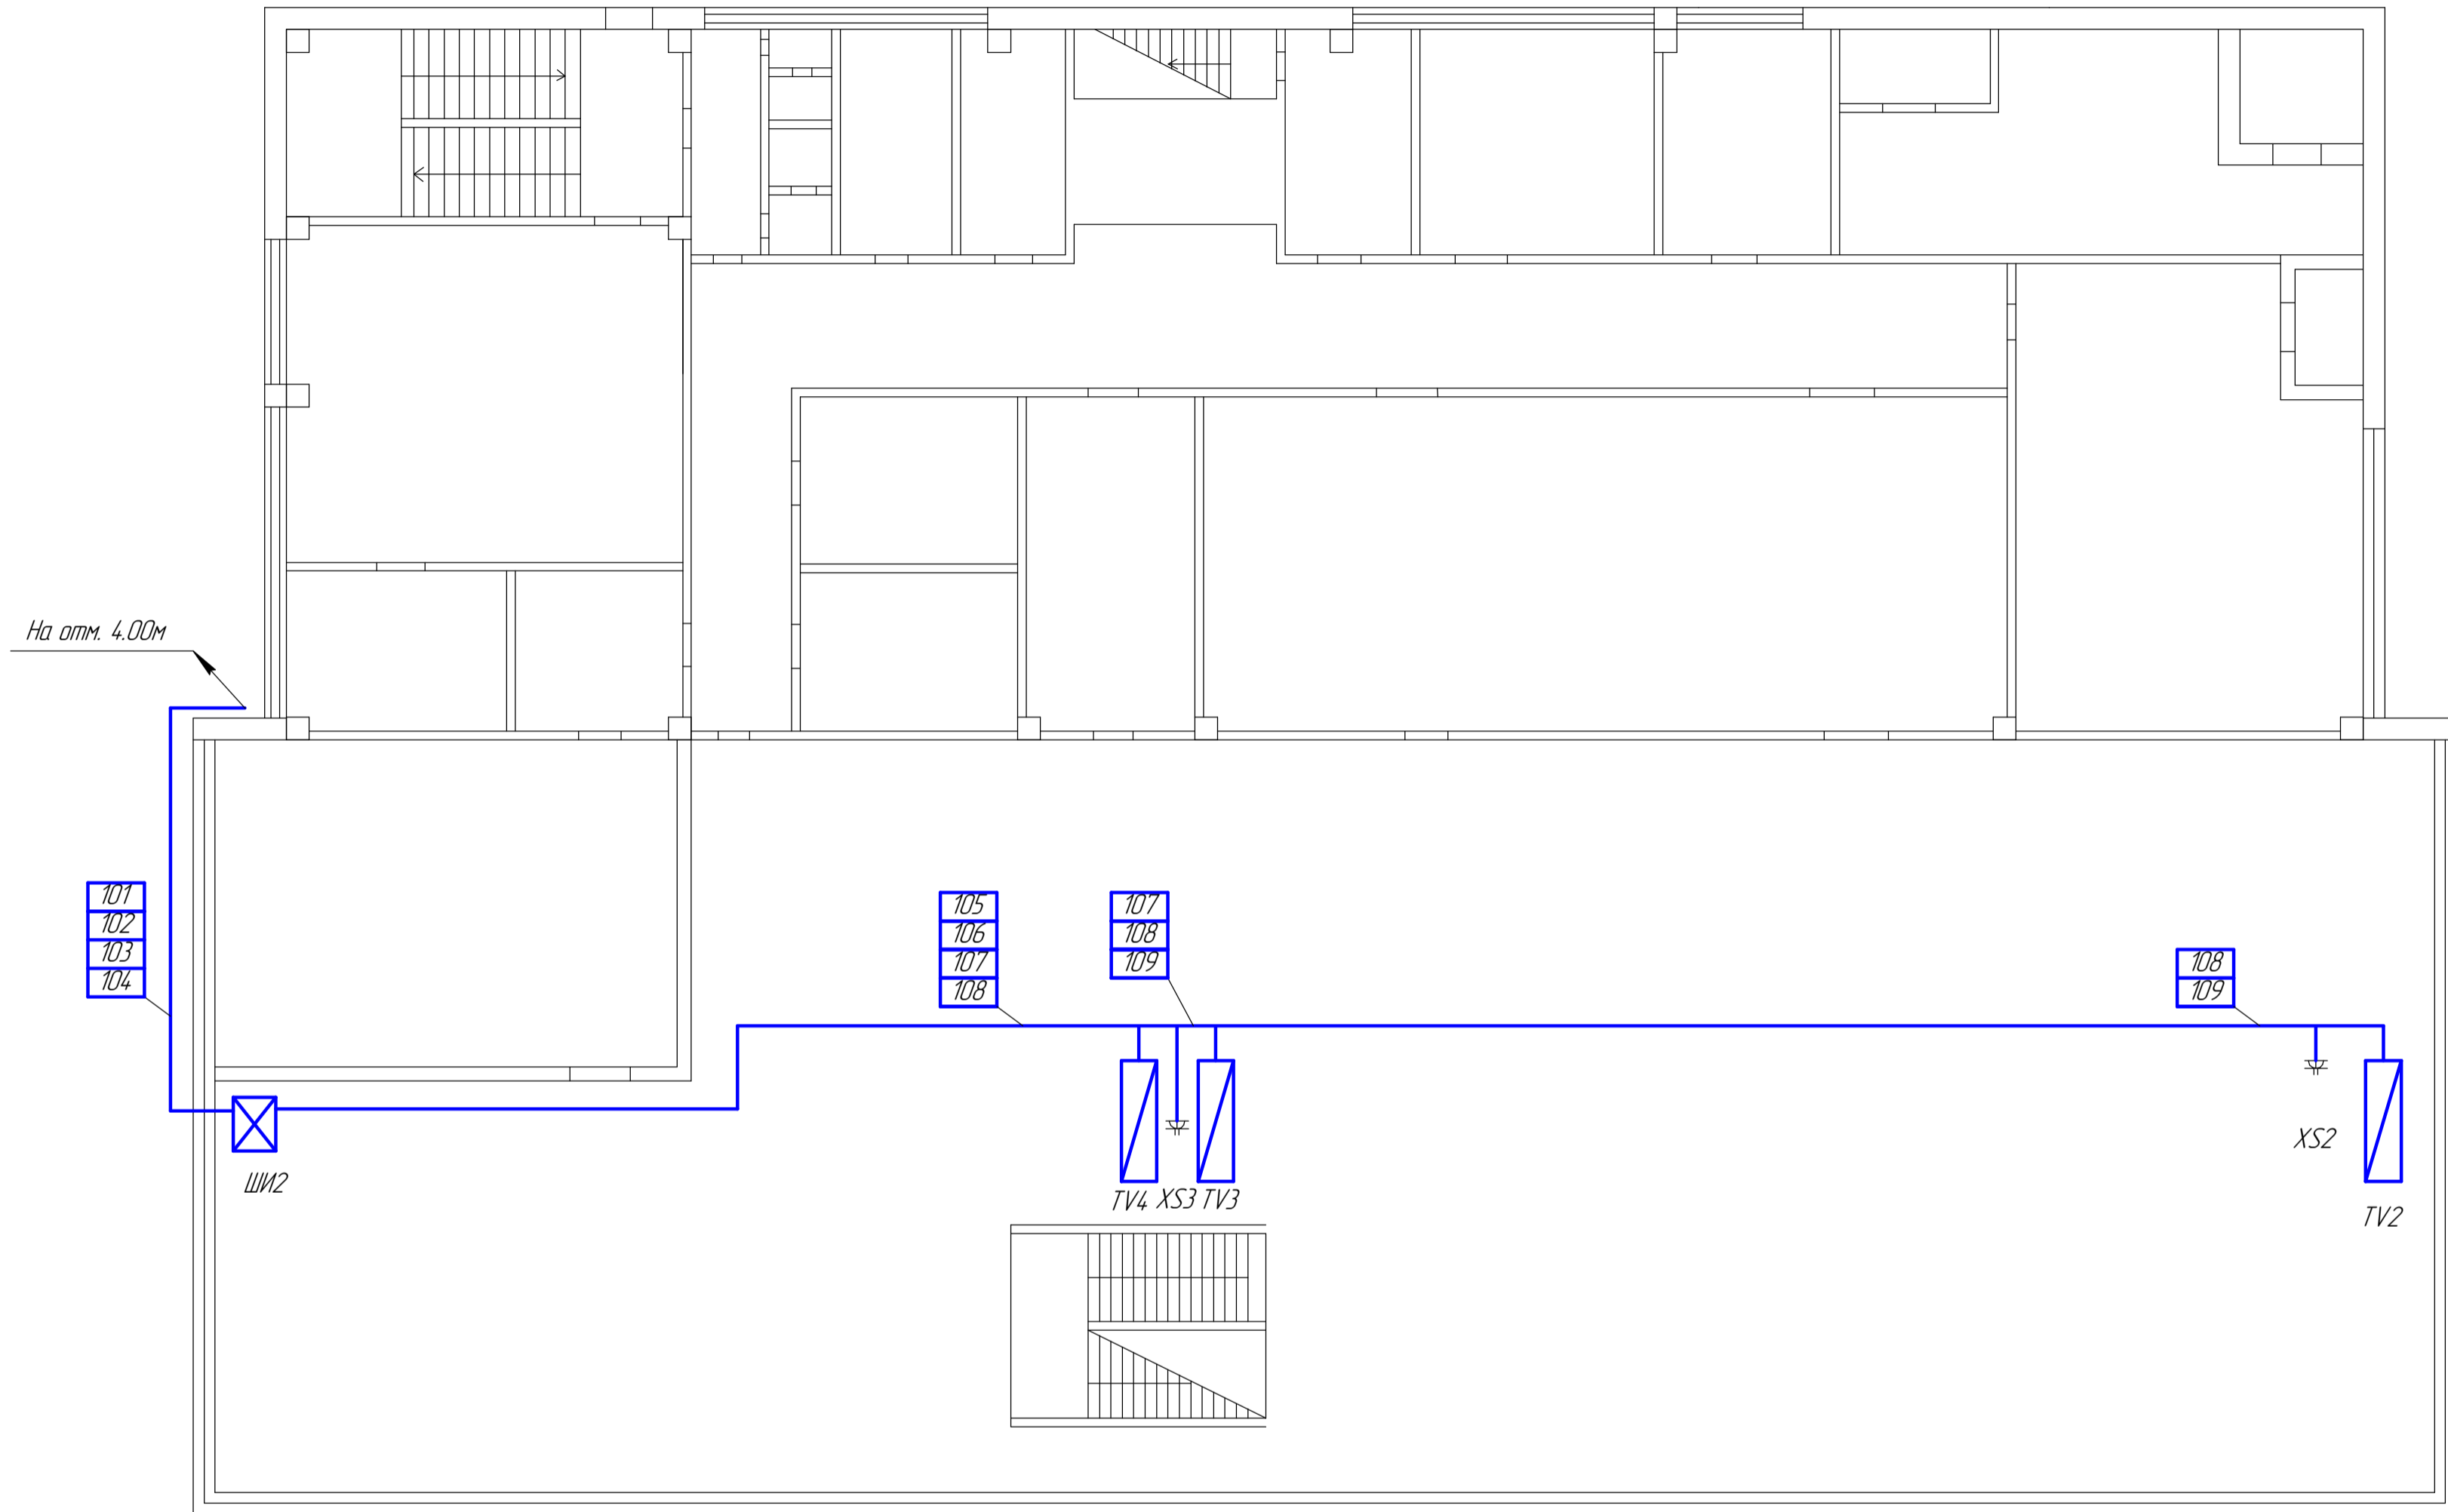

Согласовано			
Инд. № подл.	Подп. и дата	Взам. инд. №	

Изм.	Колуч.	Лист	№ док.	Подп.	Дата				
Инженер	Кузнецов					Видеоинформирование	Стадия	Лист	Листов
Вед. инж.	Иванов						Р	4	
Гл. спец.	Пцшкин						Столовая А-7. План прокладки кабелей на 2 этаж		
ГИП	Разов								

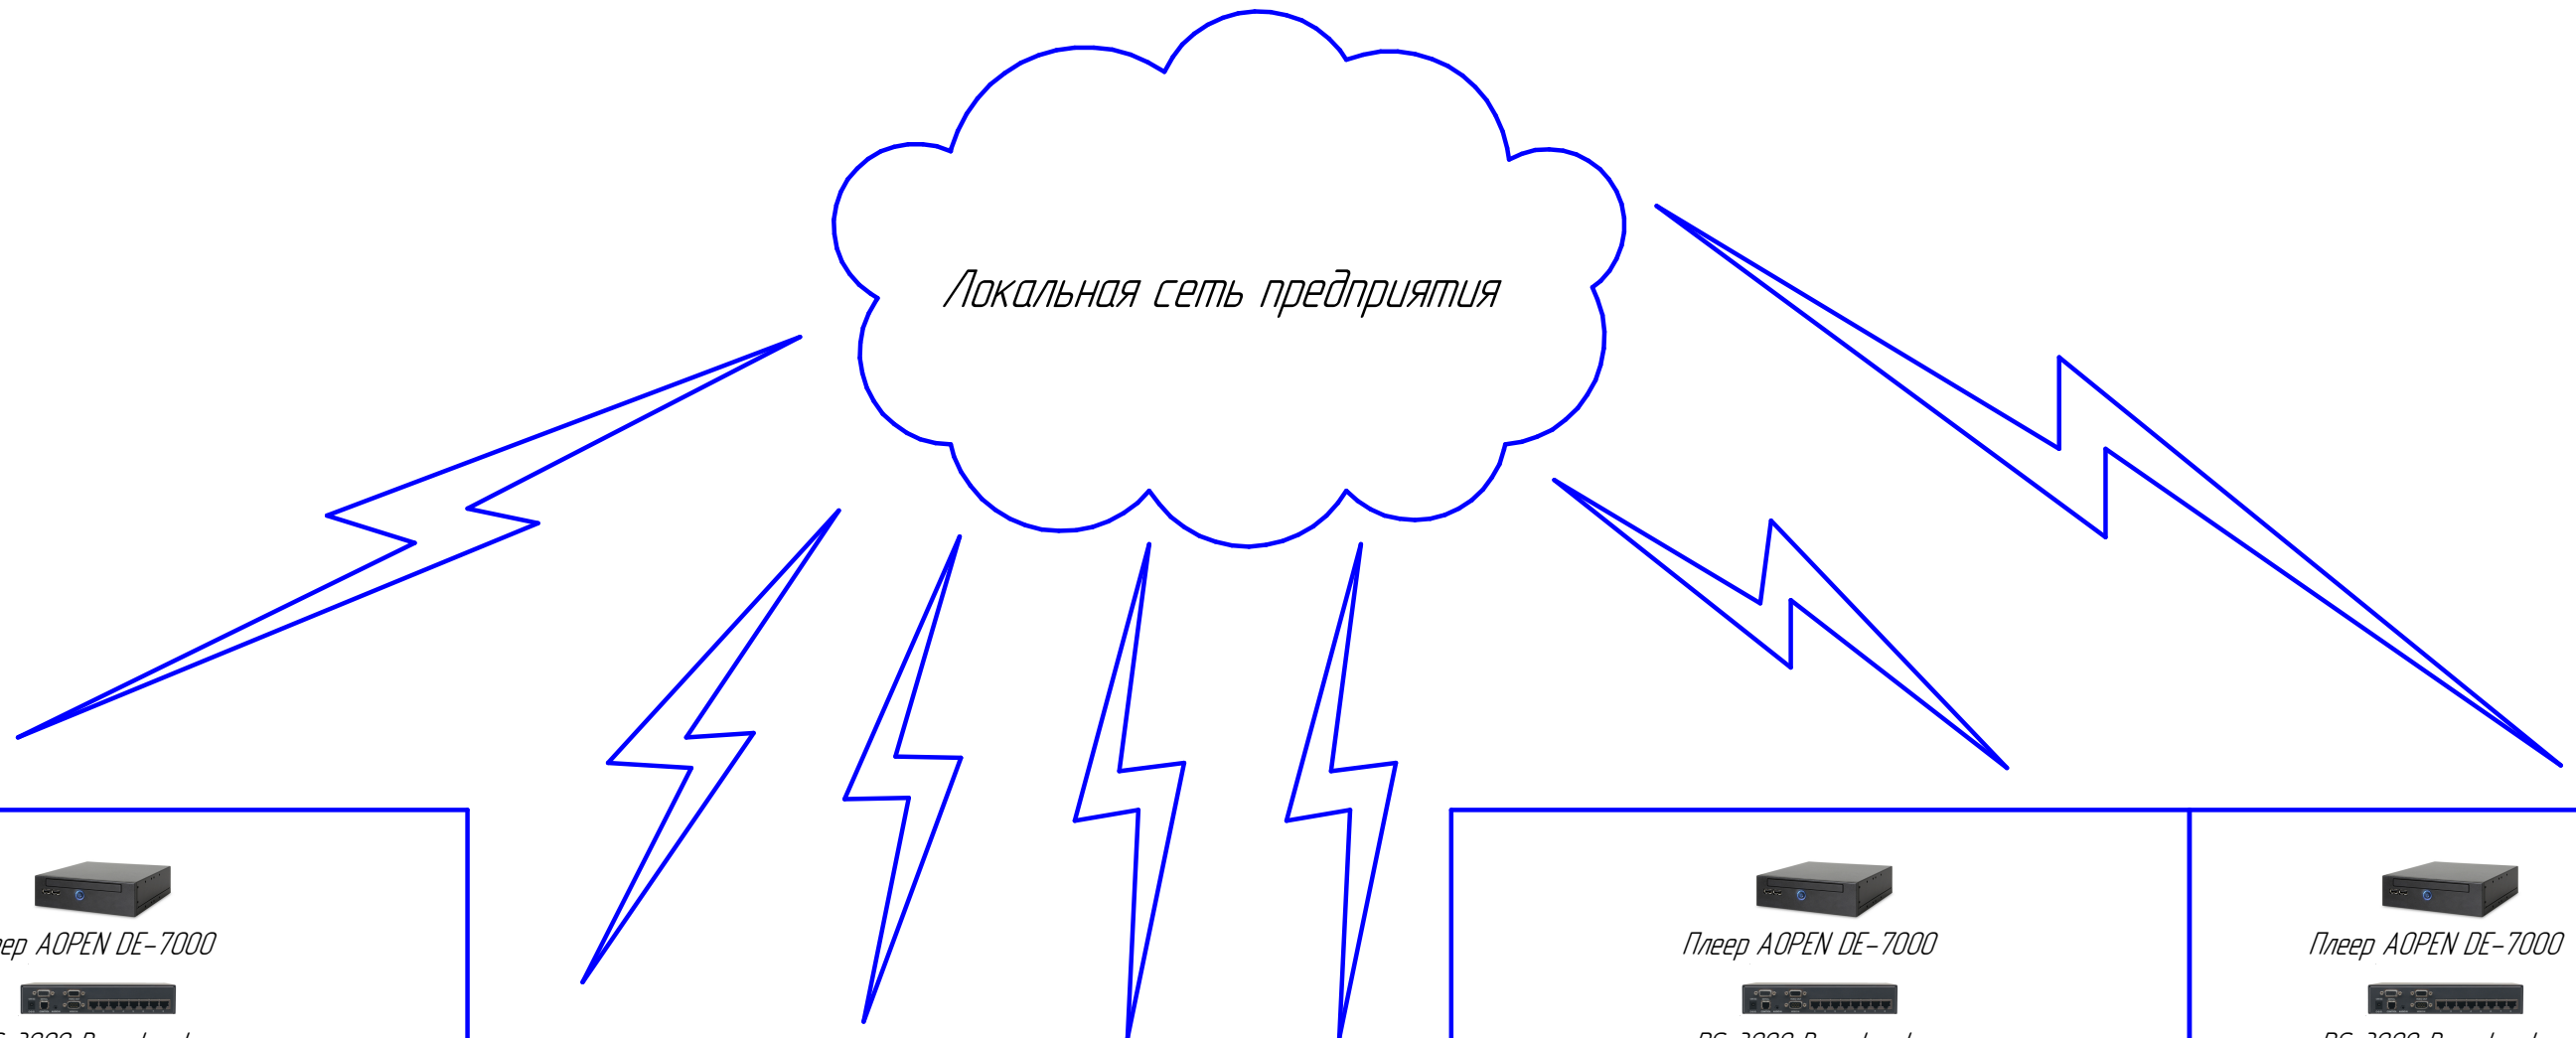

 Плеер AOPEN DE-7000  DS-3000 Broadcaster			 Плеер AOPEN DE-7000  DS-3000 Broadcaster				 Плеер AOPEN DE-7000  DS-3000 Broadcaster				
 DS-3000 Receiver  Монитор Philips 55"	 DS-3000 Receiver  Монитор Philips 55"	 DS-3000 Receiver  Монитор Philips 55"	 Плеер AOPEN DE-7000  Монитор Philips 55"	 Плеер AOPEN DE-7000  Монитор Philips 55"	 Плеер AOPEN DE-7000  Монитор Philips 55"	 Плеер AOPEN DE-7000  Монитор Philips 55"	 DS-3000 Receiver  Монитор Philips 55"	 DS-3000 Receiver  Монитор Philips 55"	 DS-3000 Receiver  Монитор Philips 55"	 DS-3000 Receiver  Монитор Philips 55"	 DS-3000 Receiver  Монитор Philips 55"
Корпус А7			Корпус 34-2		Корпус 34-1	Корпус ИП-10а			Корпус ИП-10, 1 этаж,		
2 этаж, помещение столовой			Кафе, 1 этаж	Холл, 1 этаж	Музей, 2 этаж	холл, 1 этаж	Столовая, 1 этаж		Склад-магазин, 1 этаж		помещение столовой

Согласовано

Взам. инв. №

Подп. и дата

Инв. № подл.

Изм.	Кол.	Лист	№ док.	Подп.	Дата

Видеoinформирование

Стадия	Лист	Листов
Р	2	

Структурная схема