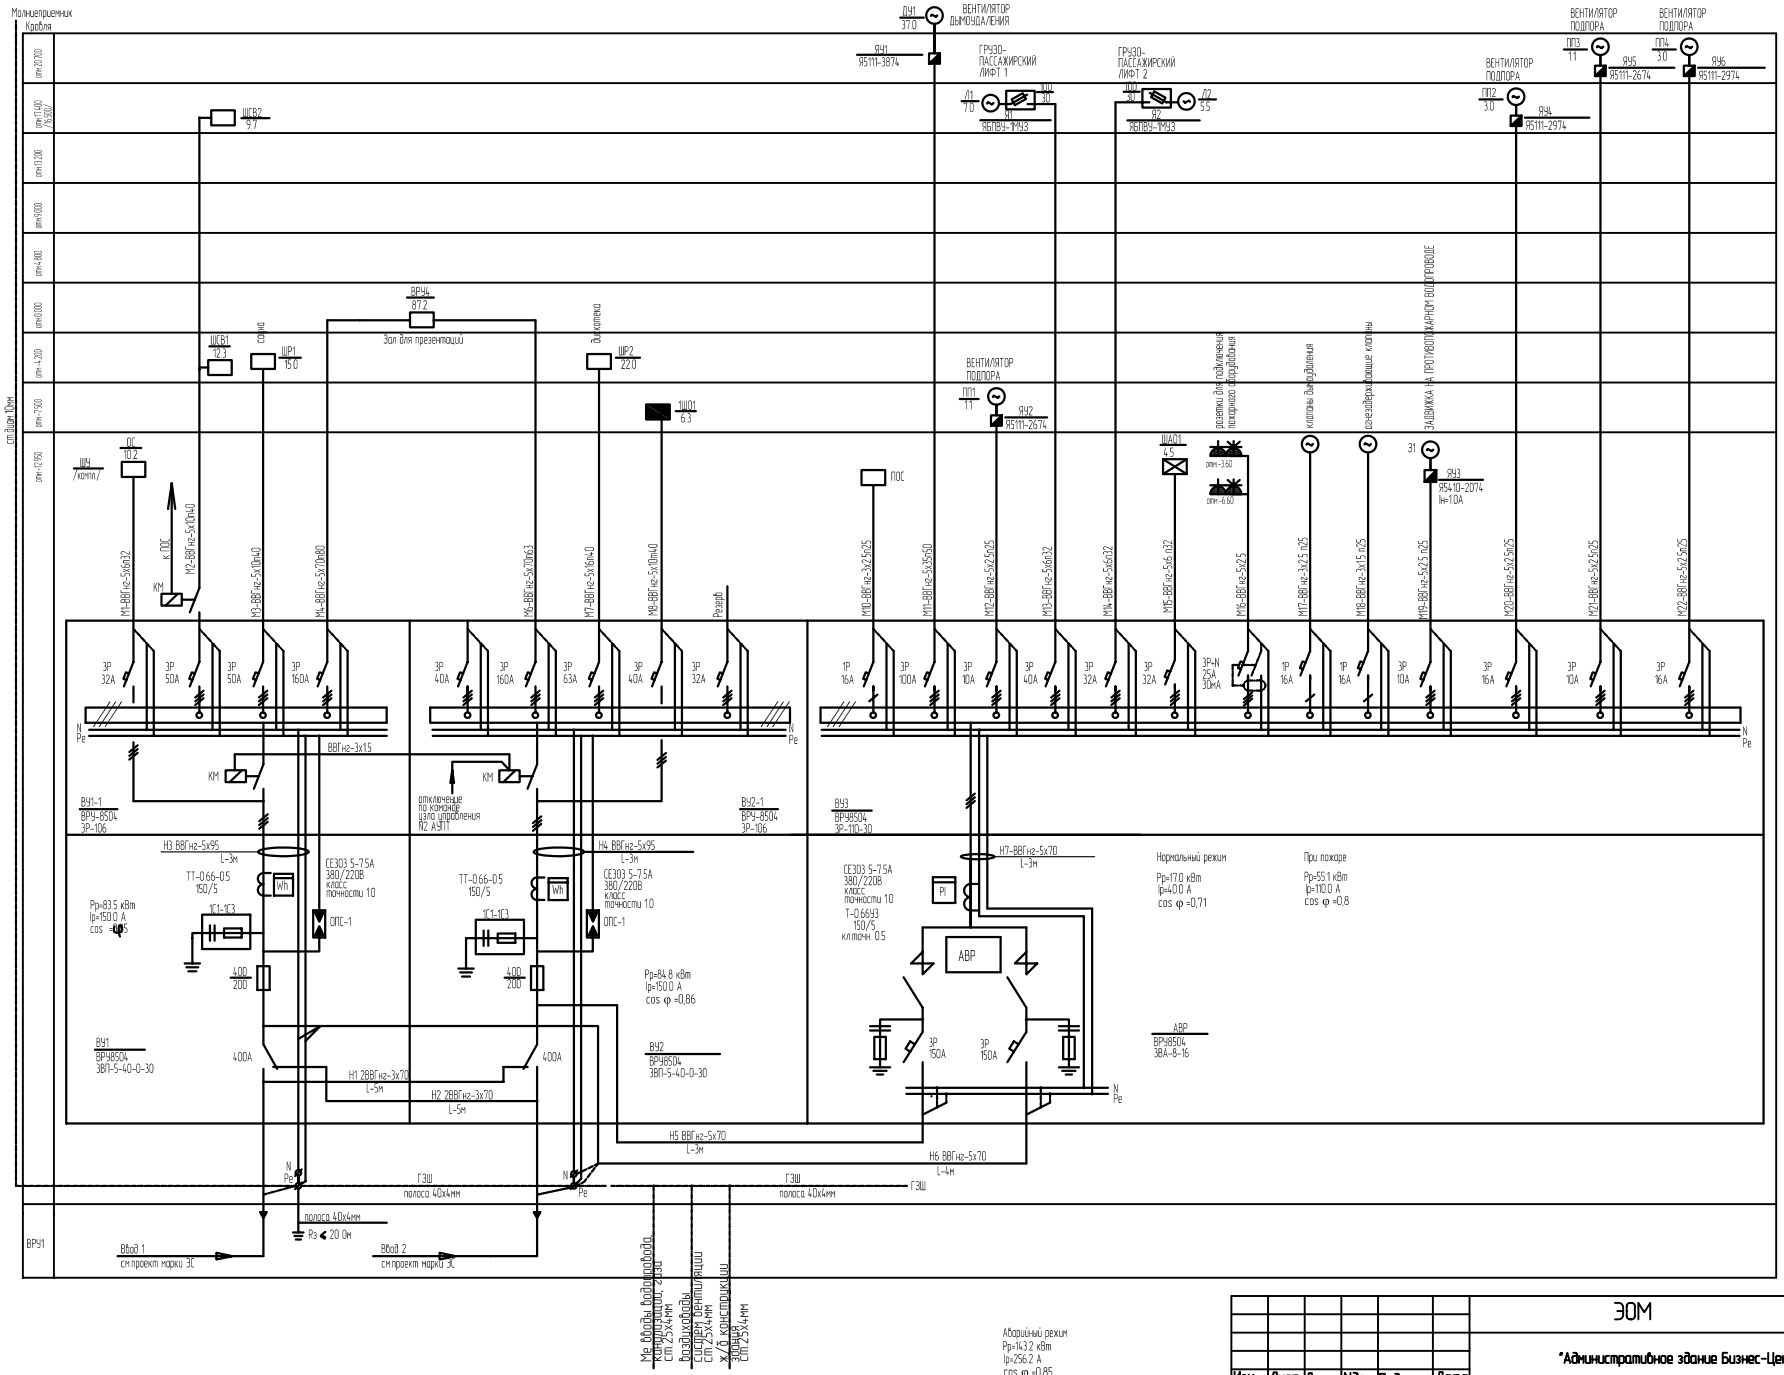

СОГЛАСОВАНО

Инв.№ подл. | Подпись и дата | Взам. инв.№

Изм	Лист	Лист	№док	Подпись	Дата
ГИП					
Разраб.		Халтурин			
Проверил					
Н. Контр.					

ЭОМ

"Административное здание Бизнес-Центра"

Силовое оборудование

Стадия	Лист	Листов
РД	2	

Принципиальная схема электроснабжения (начало)

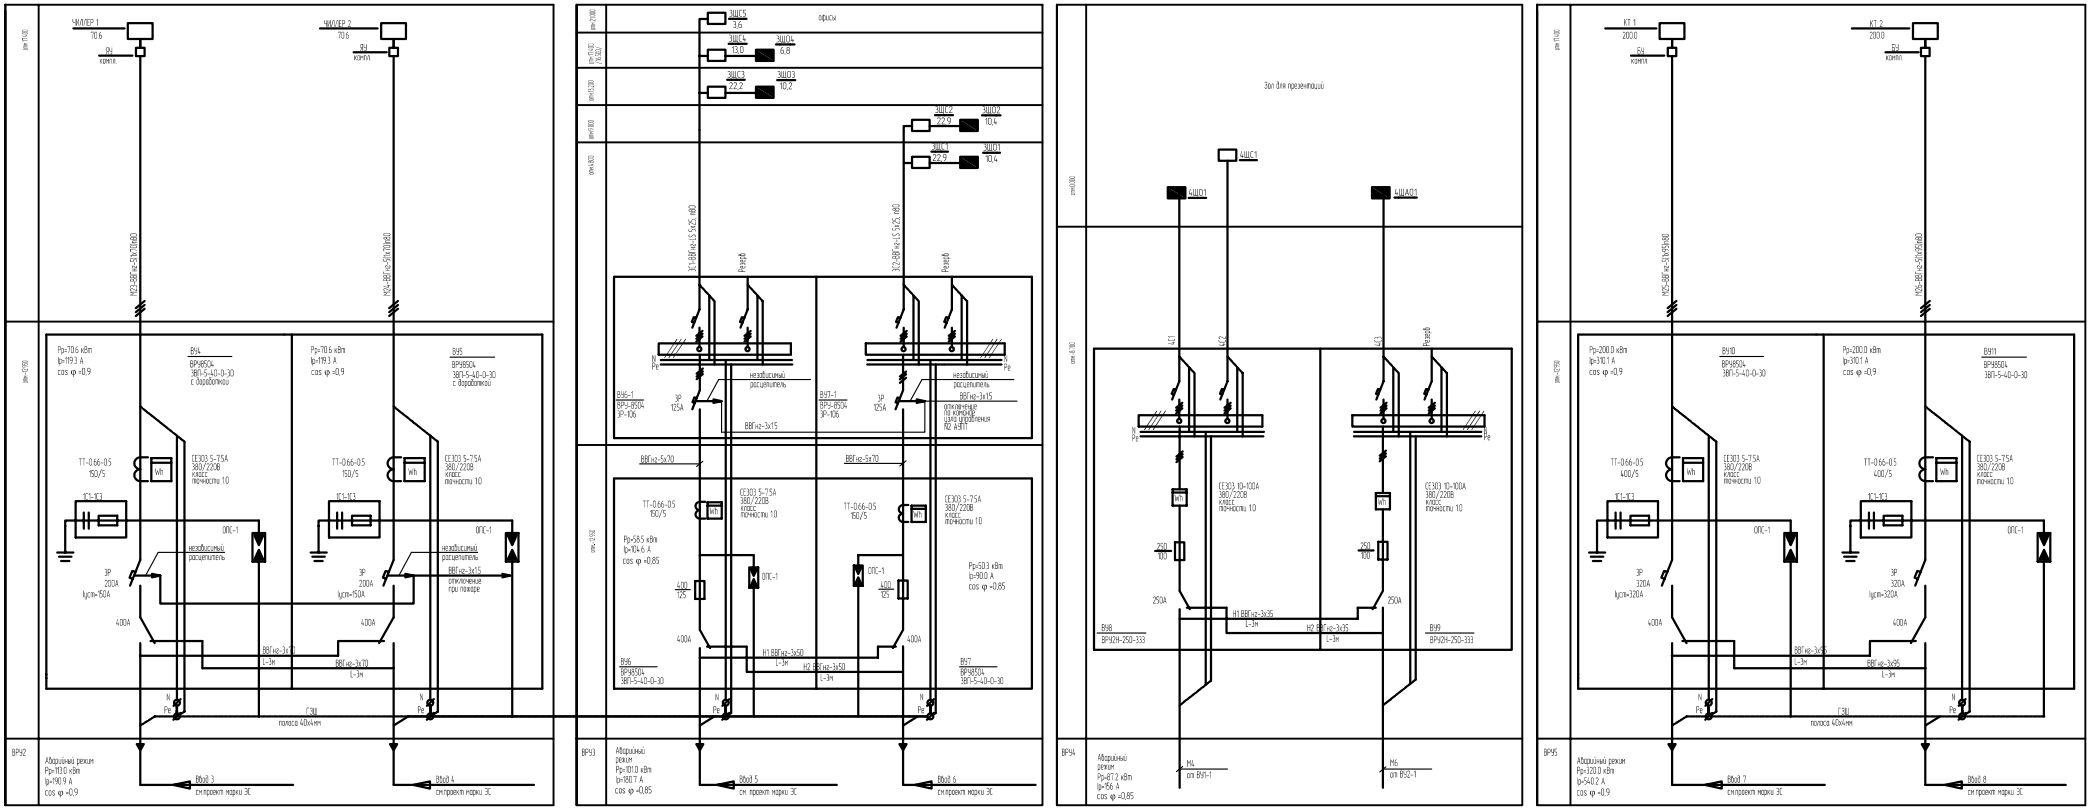

							ЭОМ
							"Административное здание Бизнес-Центра"
Изм	Лист	Лист	№док	Подпись	Дата		
ГИП						Силовое оборудование	Стадия: РД; Лист: 3; Листов:
Разраб.		Халтырин					
Проверил							
Н. Контр.						Принципиальная схема электроснабжения (окончание)	

СОГЛАСОВАНО

Инв.№ подл. | Подпись и дата | Взам. инв.№