


Согласовано:		
Инв. N подл.	Подп. и дата	Взам. инв. N

План типового этажа

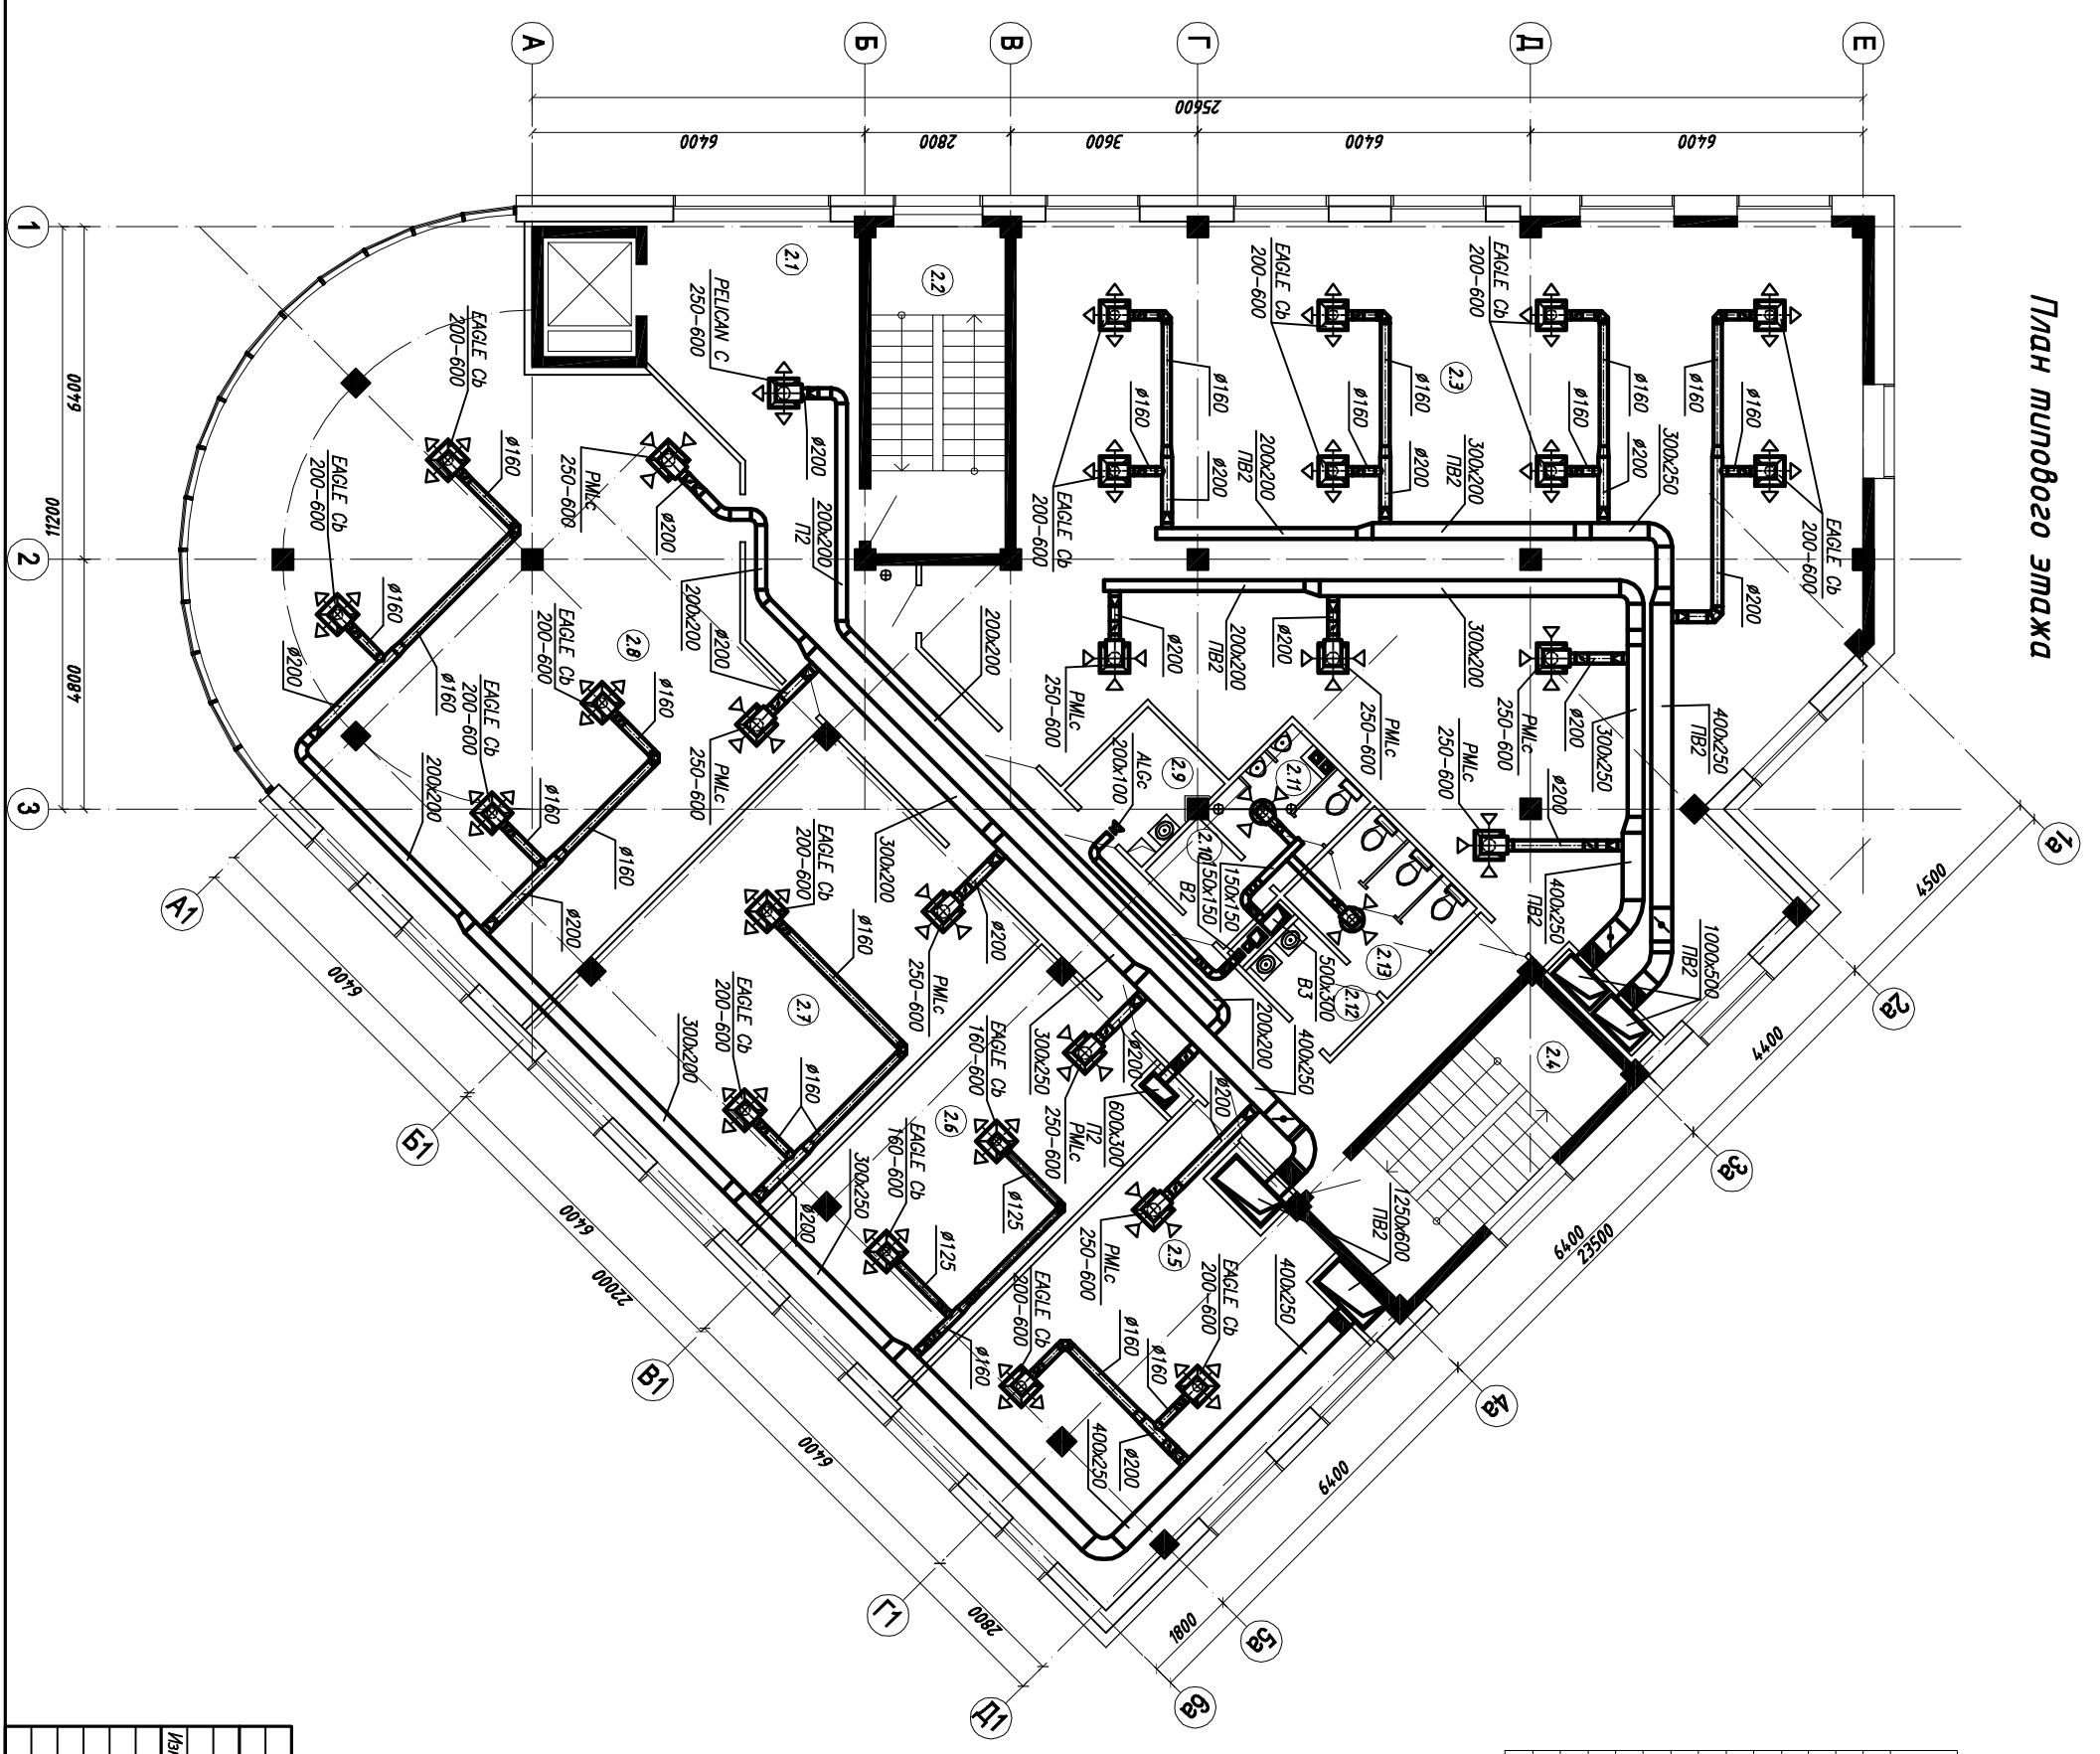

Экспликация помещений типового этажа

Номер по плану	Наименование	Площадь, м <sup>2</sup>	Примечание
2.1	Лифтовой холл, коридор	62,65	
2.2	Лестничная клетка	16,08	
2.3	Офисное помещение	0,00	
2.4	Лестничная клетка	0,00	
2.5	Офисное помещение	0,00	
2.6	Офисное помещение	0,00	
2.7	Офисное помещение	0,00	
2.8	Офисное помещение	0,00	
2.9	Помещение уборочного инвентаря	4,76	
2.10	Тандыр санузел	3,09	
2.11	Мужской санузел	5,21	
2.12	Тандыр санузел	3,34	
2.13	Женский санузел	6,86	

Изм.	Кол.уч.	Лист	№рок	Подпись	Дата
План вентиляции типового этажа					
Страница	Лист	Листов	Р		