




Разрез 1-1
(M1:20)

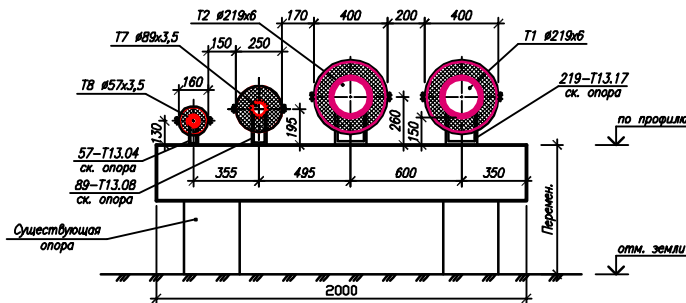



Разрез 2-2
(M1:20)

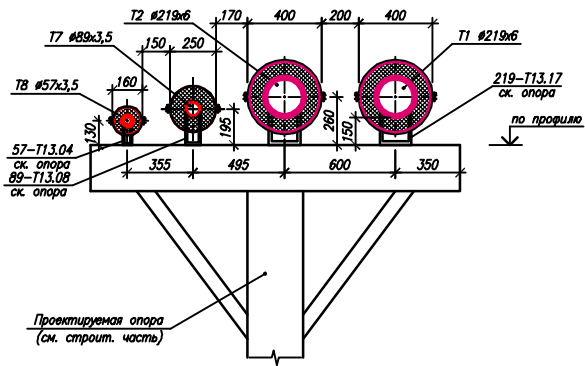

Разрез 3-3
(M1:20)

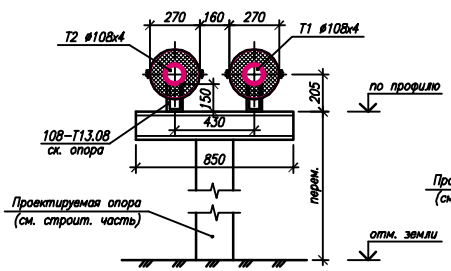

Разрез 4-4
(M1:20)

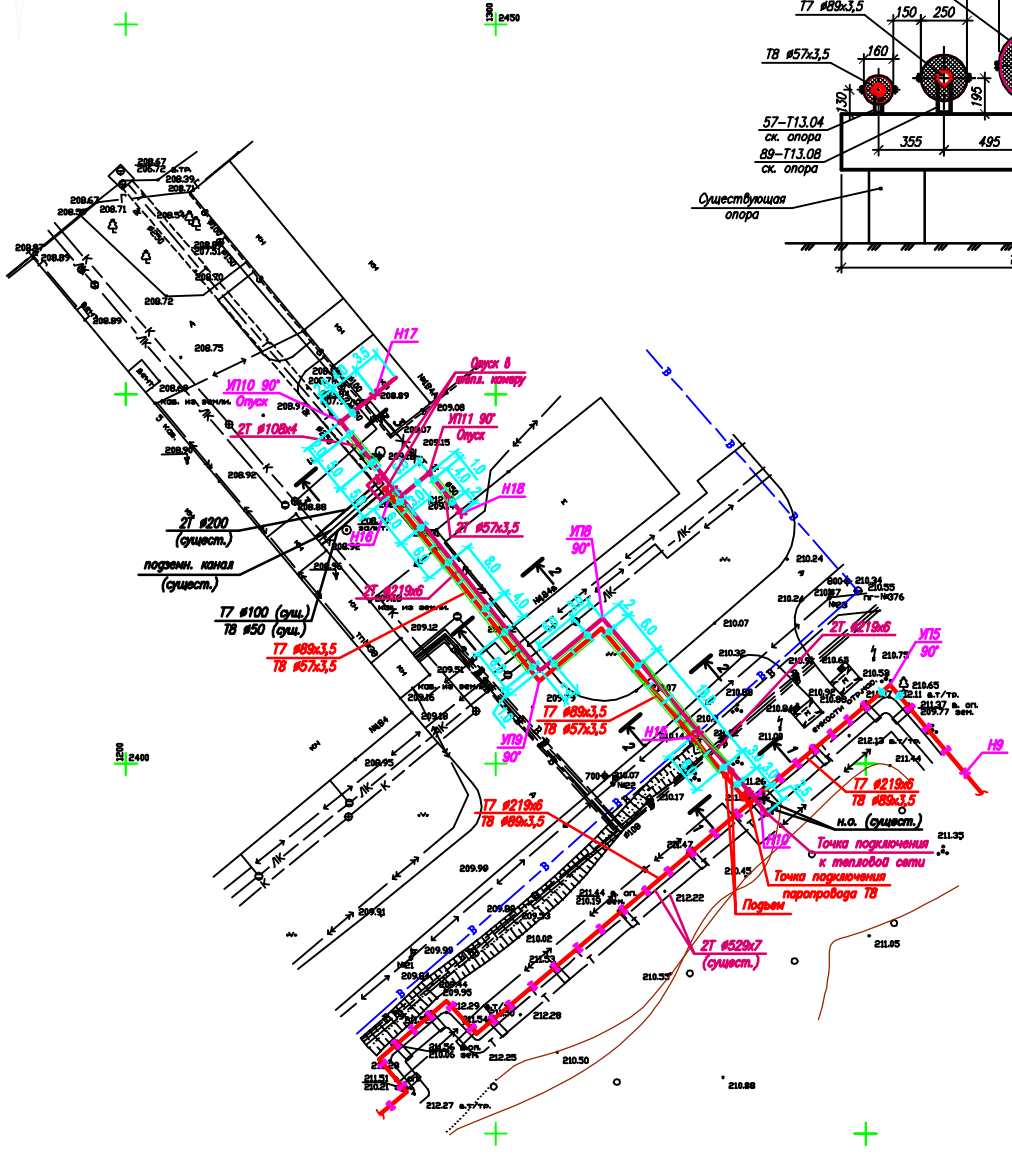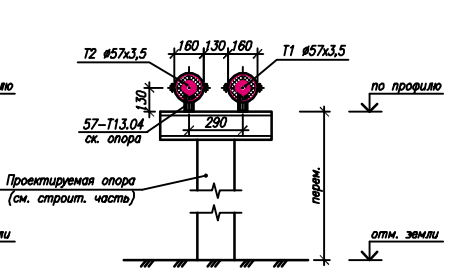

Составлено:
Инж. В.И. Н.
Инж. В.И. Н.
Инж. В.И. Н.
Инж. В.И. Н.
Инж. В.И. Н.

						П886/П-С9,С15-ТС			
						ФГУП ФНПЦ "Ю "СТАРТ" им. М.В. Проценко			
Изм.	Кол.ч.	Лист	№ док.	Подпись	Дата	Наземная прокладка тепловых и паровых сетей от узла №2 до зданий №184, 184а, 184б (площадка №1)	Стадия	Лист	Листов
							Р	2	
ГИП						План сетей.			
Исполнил						Разрезы 1-1, 2-2, 3-3, 4-4			
Левшин						И 1:500			
						Формат А2			