ПВ1

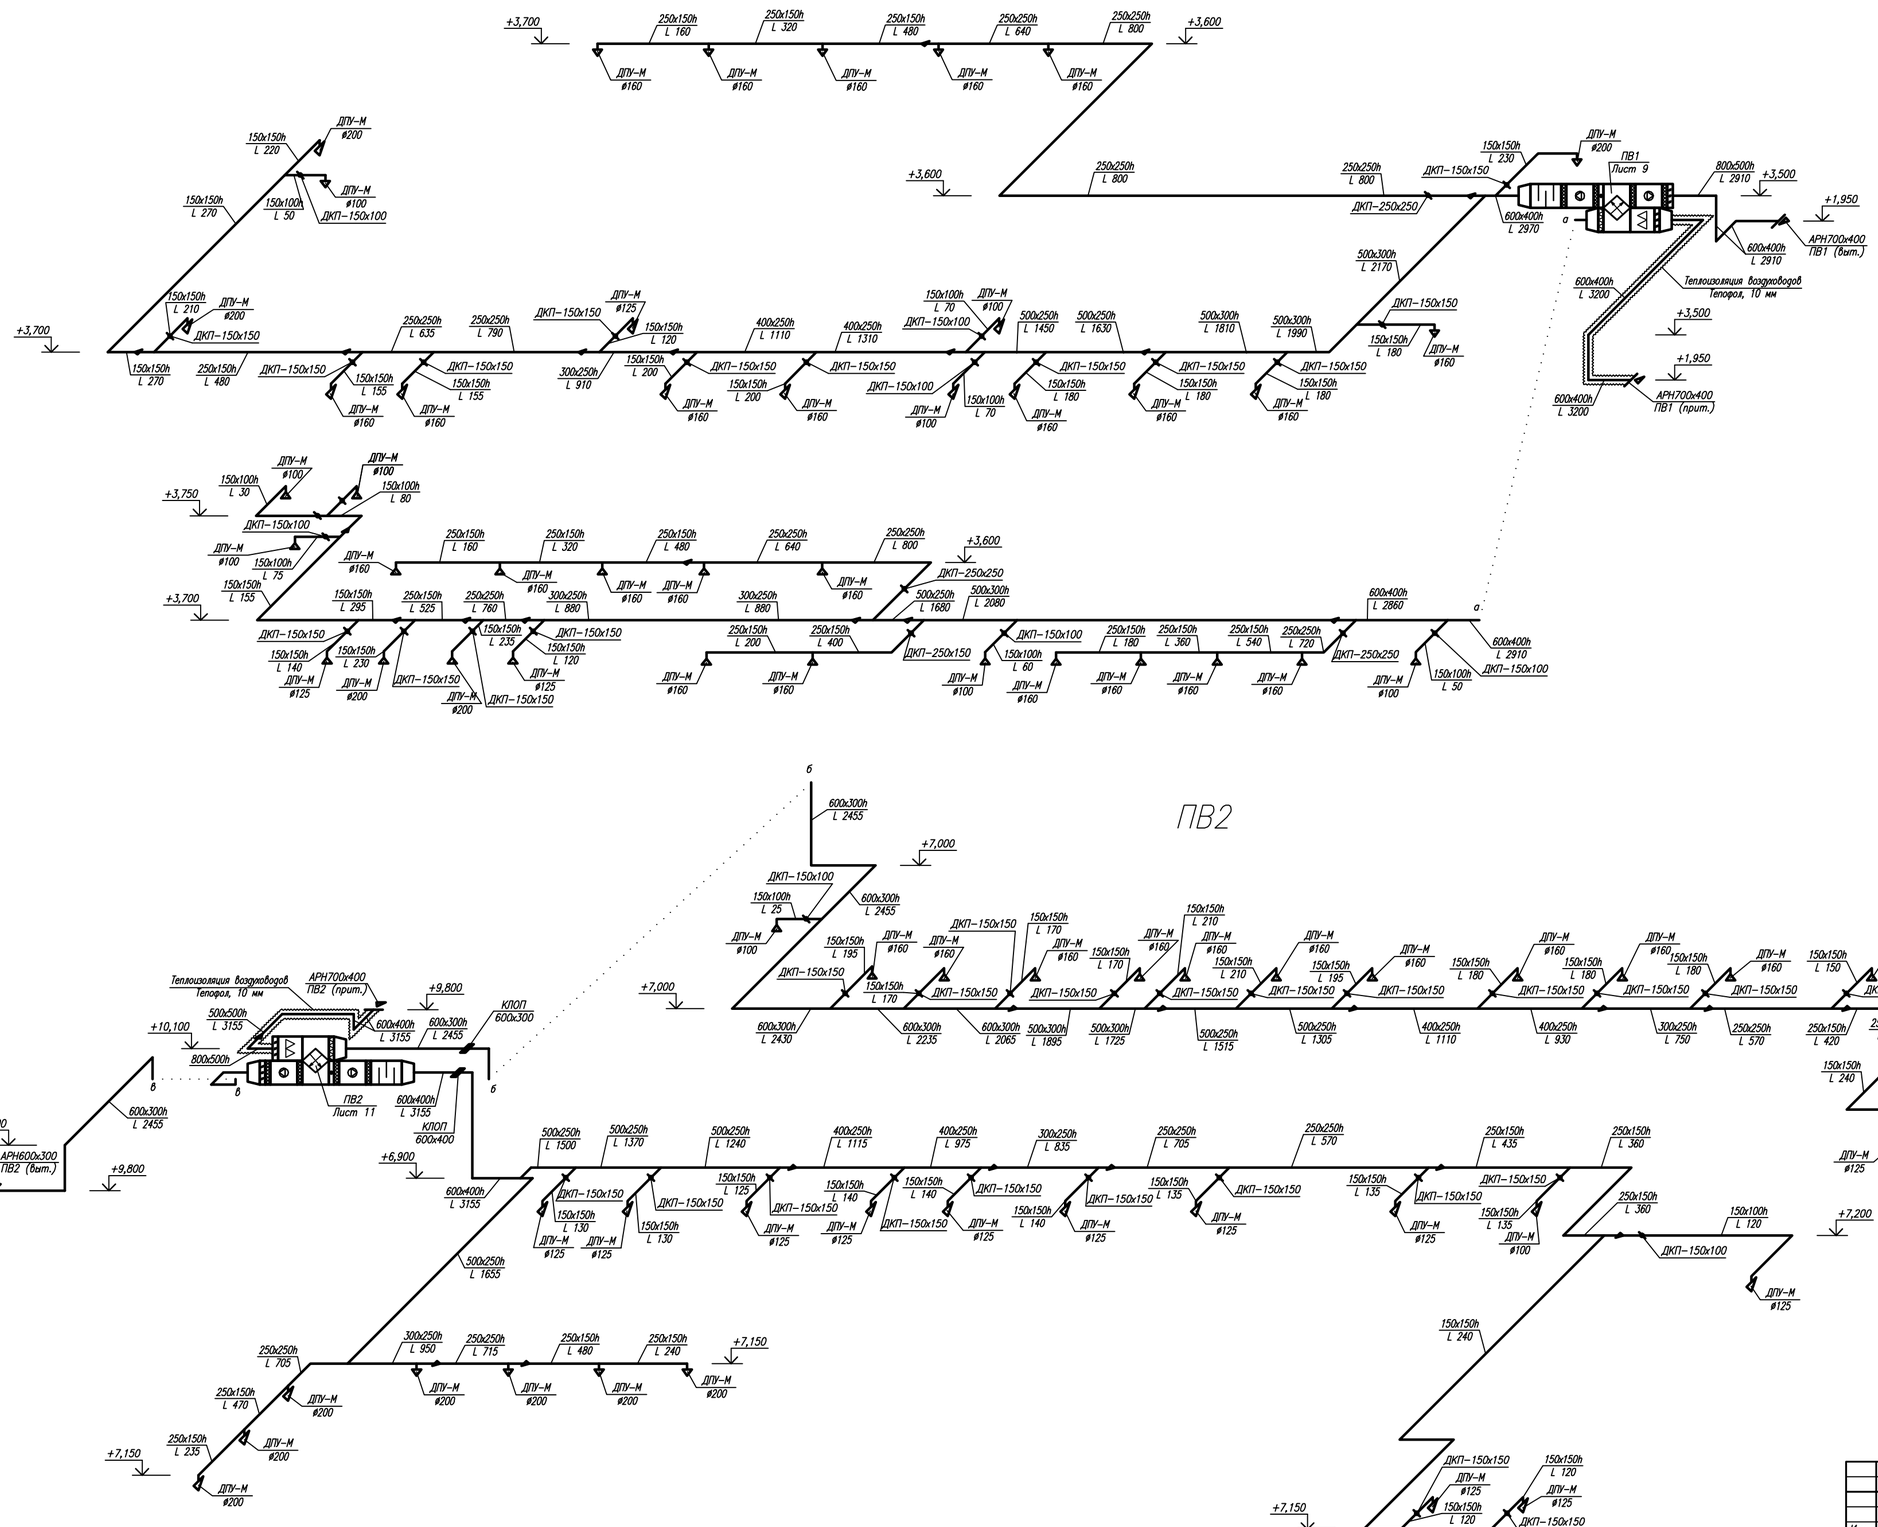

Изм.	Кол.уч.	Лист	N док.	Подпись	Дата	г. Москва, ул. Фабрициуса, д. 56, к. 2			
Разработал						АТС-948	Стадия	Лист	Листов
							Р	14	
ГИП						Схемы систем ПВ1, ПВ2			
Н.контр.									

Инв. N подл. | Подп. и дата | Взам. инв. N

Формат А1