Система отопления 4

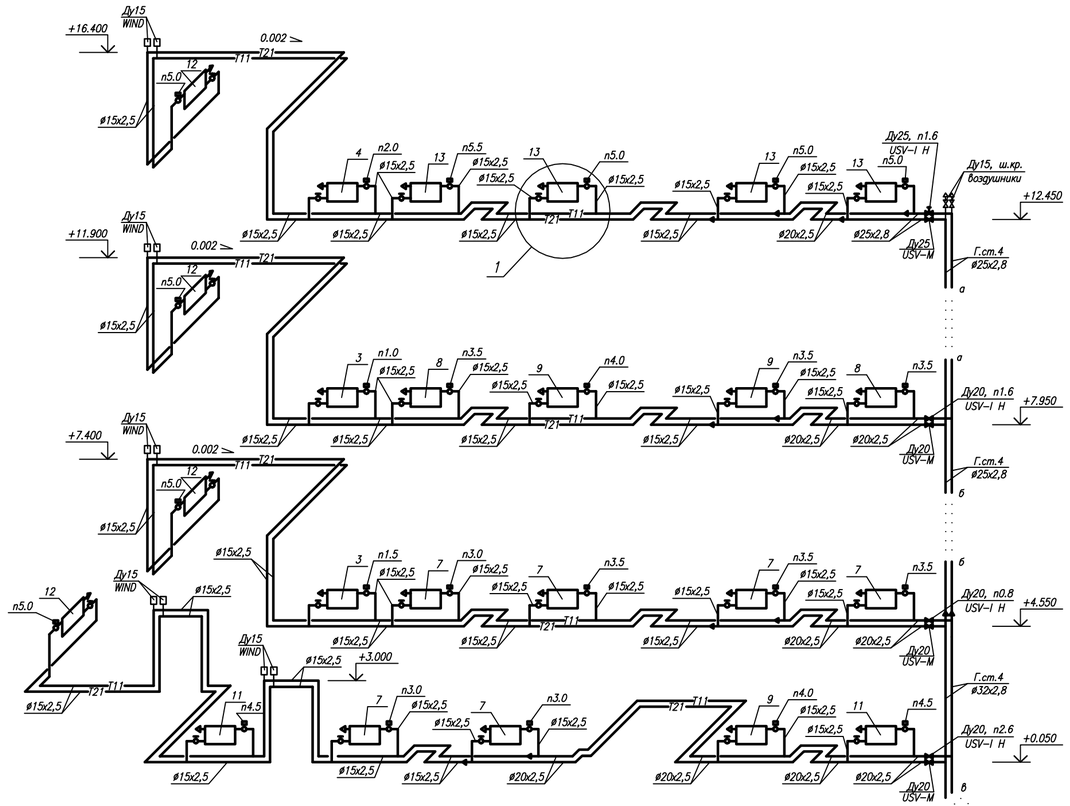

Система отопления 3

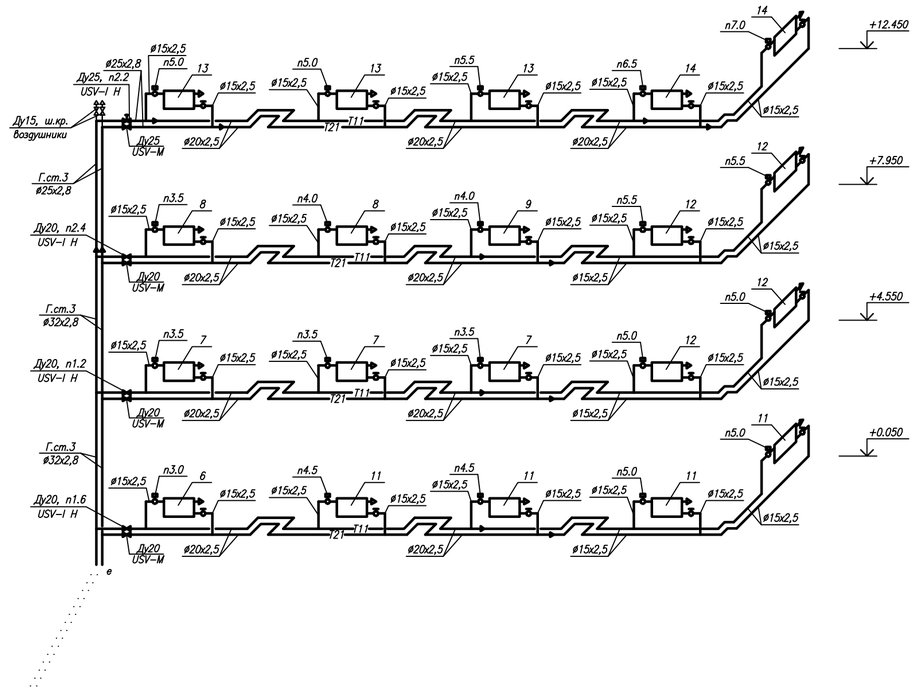

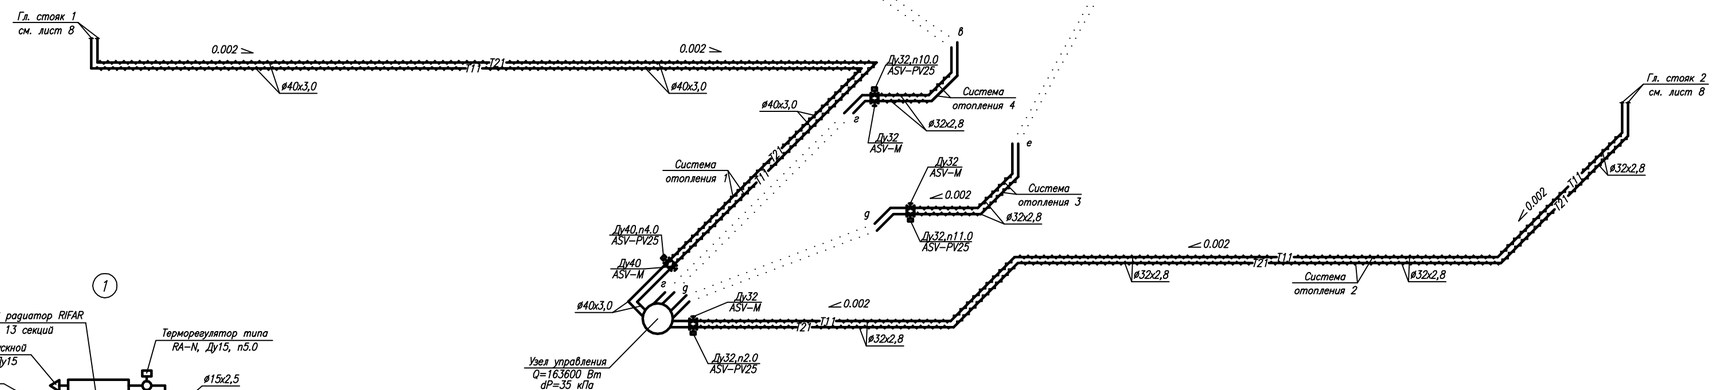

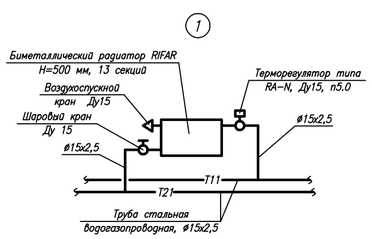

Изм.	Кол.уч.	Лист	N док.	Подпись	Дата	г. Москва, ул. Фабрициуса, д. 56, к. 2			
Разработал						АТС-948	Стадия	Лист	Листов
ГИП							Р	7	
Н.контр.						Схема системы отопления (начало)			

Взам. инв. N | Подп. и дата | Инв. N подл.

Формат А1