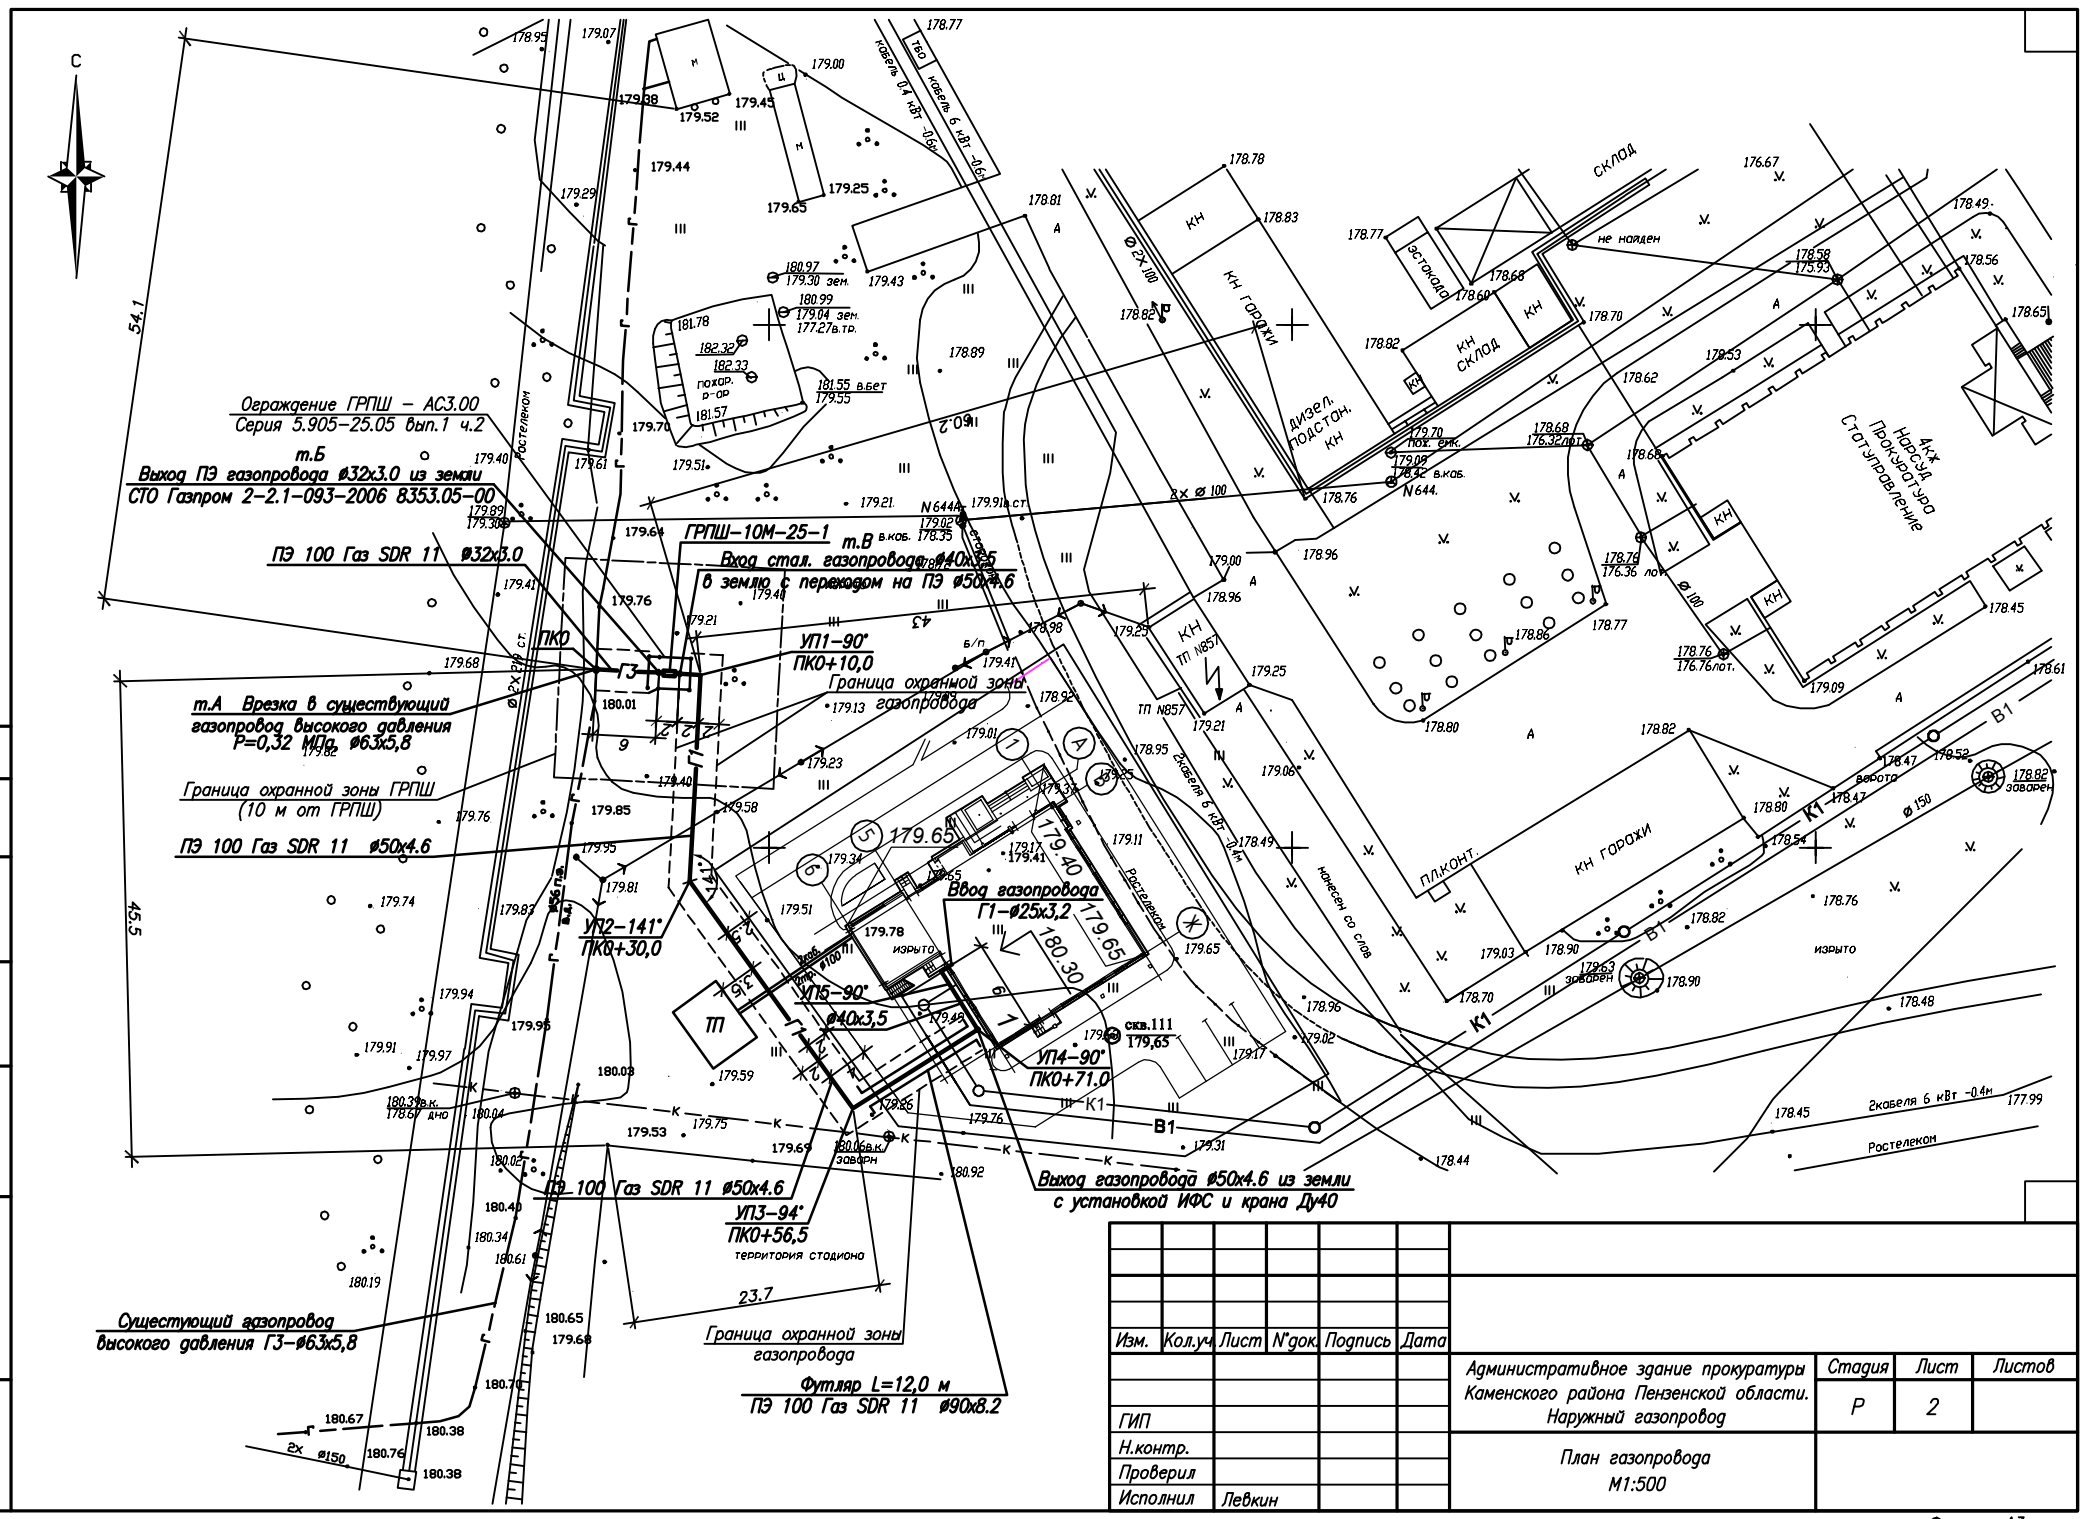
Ограждение ГРПШ – АС3.00
Серия 5.905–25.05 вып.1 ч.2
т.Б
Выход ПЭ газопровода ø32х3.0 из земли
СТО Газпром 2–2.1–093–2006 В353.05–00
ПЭ 100 Газ SDR 11 ø32х3.0
ГРПШ–10М–25–1
т.В
Вход стал. газопровода ø40х3,5
в землю с переходом на ПЭ ø50х4.6
ПК0
ГЗ
УП1–90°
ПК0+10,0
т.А Врезка в существующий
газопровод высокого давления
Р=0,32 МПа ø63х5,8
Граница охранной зоны ГРПШ
(10 м от ГРПШ)
ПЭ 100 Газ SDR 11 ø50х4.6
УП2–141°
ПК0+30,0
Ввод газопровода
Г1–ø25х3,2
УП5–90°
ø40х3,5
ТП
УП4–90°
ПК0+71.0
Выход газопровода ø50х4.6 из земли
с установкой ИФС и крана Ду40
ПЭ 100 Газ SDR 11 ø50х4.6
УП3–94°
ПК0+56,5
территория стодиона
23.7
Граница охранной зоны
газопровода
Футляр L=12,0 м
ПЭ 100 Газ SDR 11 ø90х8.2
Существующий газопровод
высокого давления Г3–ø63х5,8
Граница охранной зоны
газопровода
Ростелеком
2кабеля 6 кВт -0.4м
2кабеля 0,4 кВт -0.6м
2х ø100
ø150
ø100
4х ø 100
2х ø 150
КН
КН ГОРАДКИ
КН СКЛАД
ТП N857
ПЛ.КОНТ.
ГАЗОН
ЗАБОР
ЗДАНИЕ
ИЗРЫТО
ЗАВОРЕН
ВОРОТА
НЕ НАЙДЕН
ПОК. ЕМК.
ДИЗЕЛ. ПОДСТОН.
4кж Прокуратура С-тот-управление
Административное здание прокуратуры Каменского района Пензенской области. Наружный газопровод
План газопровода
М1:500
Стадия
Лист
Листов
Р
2
Изм.
Кол.уч.
Лист
N°док.
Подпись
Дата
ГИП
Н.контр.
Проверил
Исполнил
Левкин
Согласовано:
Нач.гр. ВК
Нач.гр. ЭТО
Взам. инв. N
Подп. и дата
Инв. N подл.
734940
Формат А3