


Схема газопровода
М 1:100

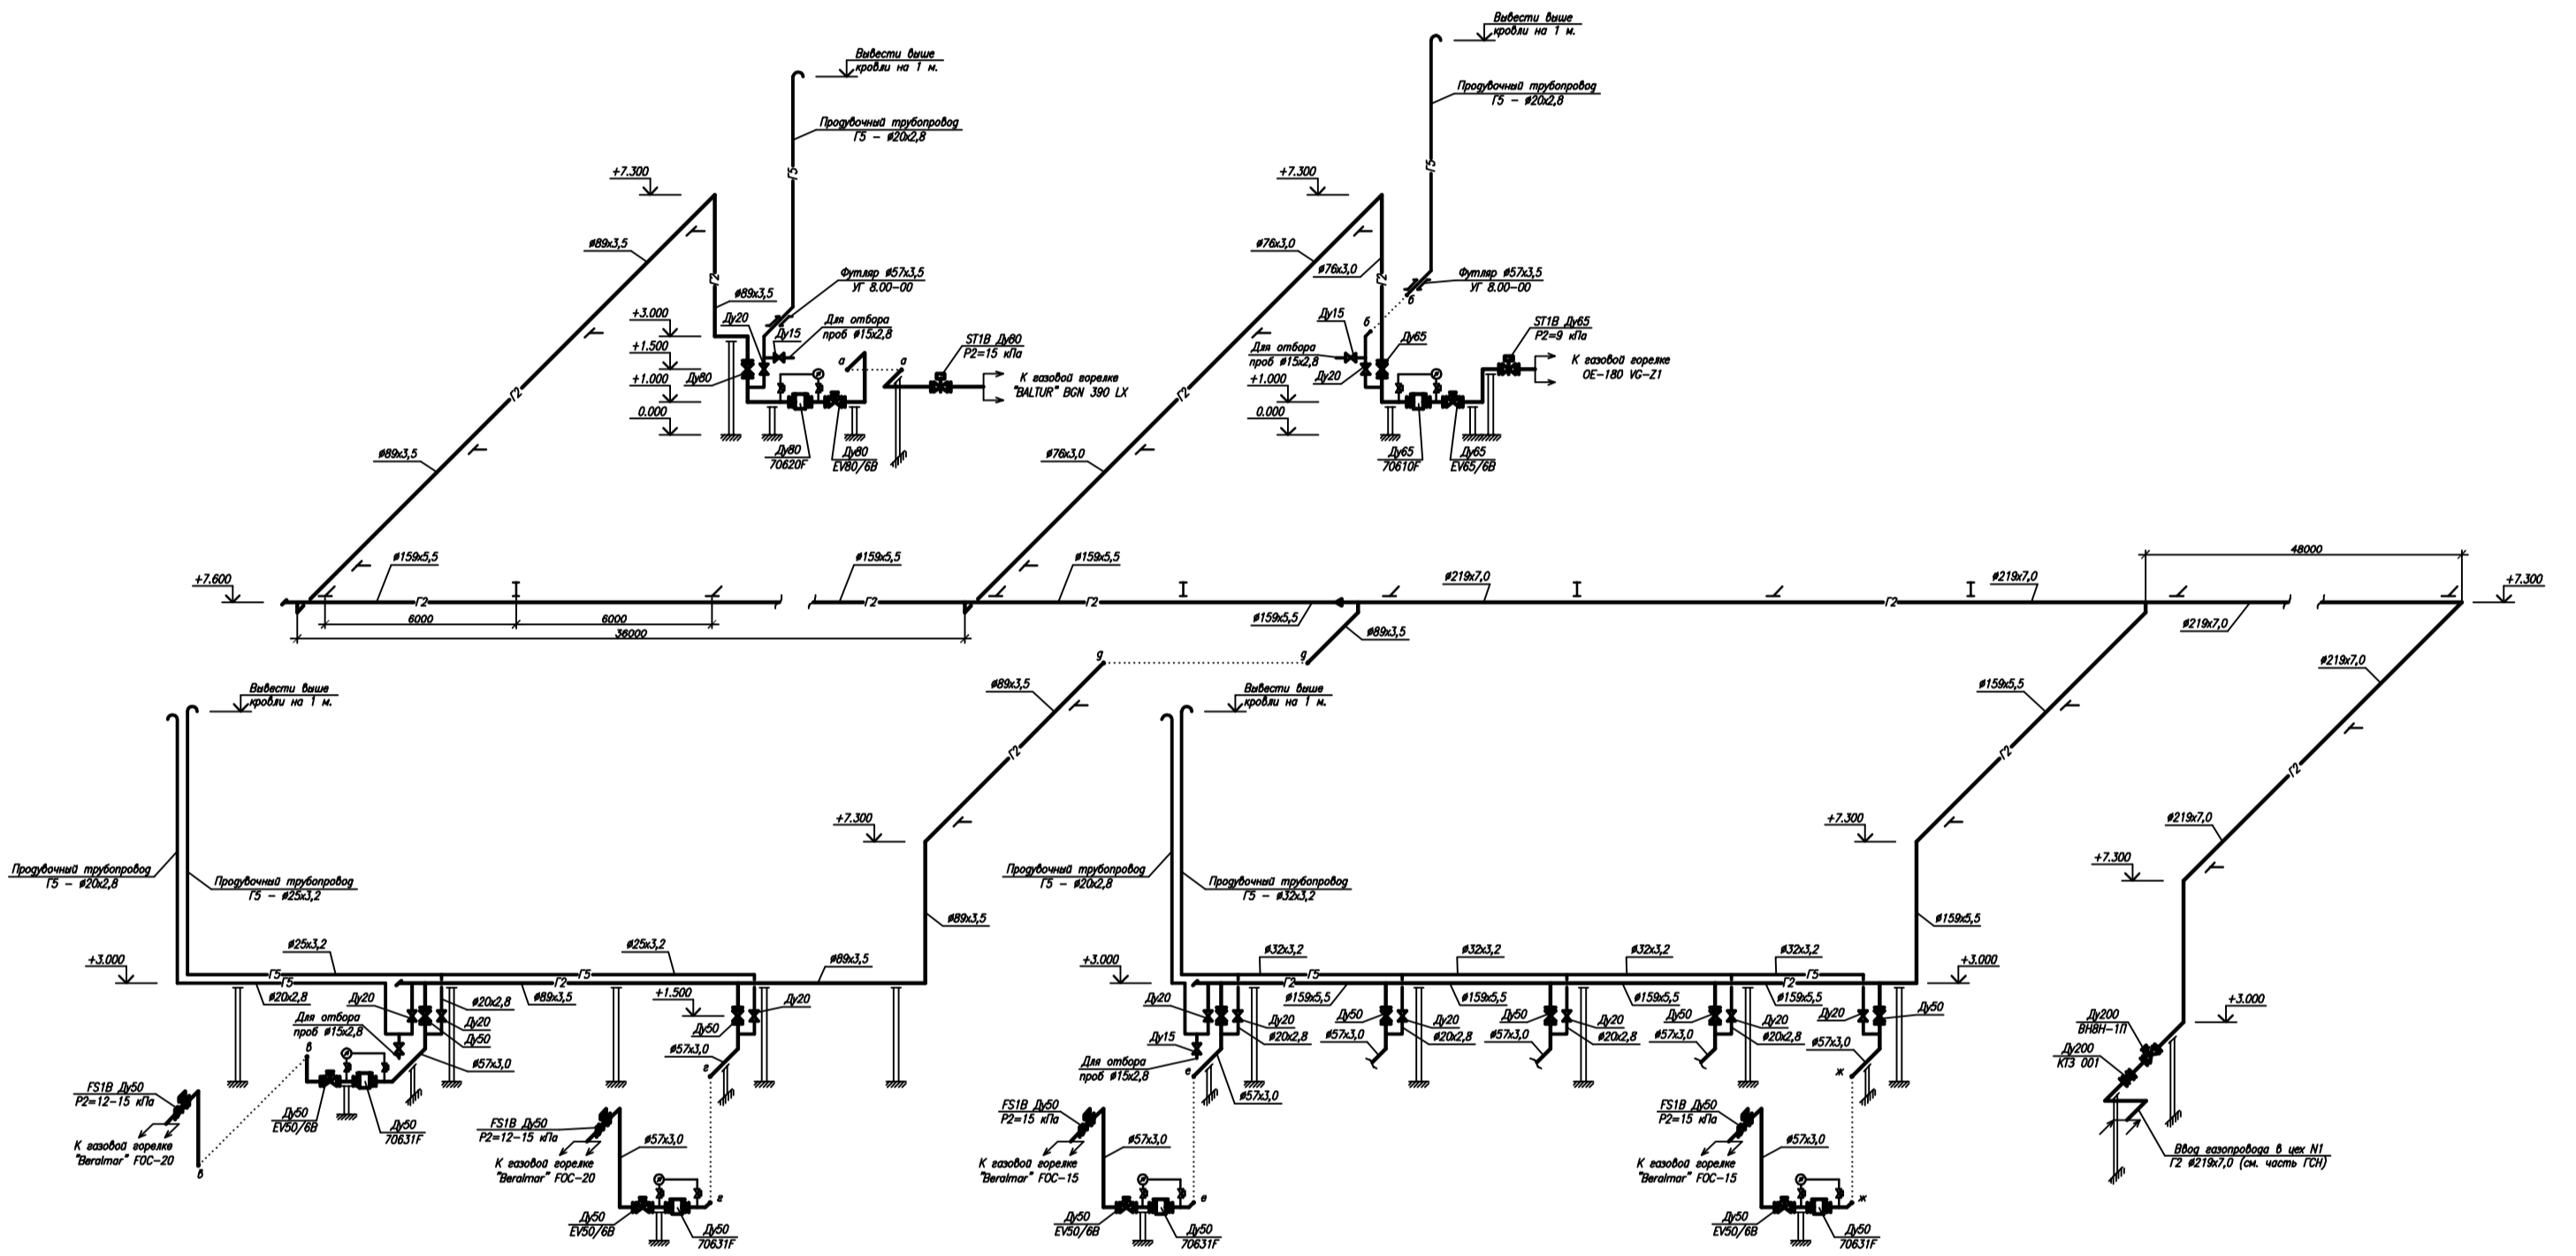

Л.с. № 1004
Лист № 1
Всего листов 1

Изм.	Кол.	Лист	Гр.	Получил	Дата	Разработчик	Проверил	Согласован	Лист	Листов
						Инженерная часть проекта №2	Инженерная часть проекта №2	Инженерная часть проекта №2	11	3
Схема газопровода. М1:200										

Формат А1