План на отм. −2.700

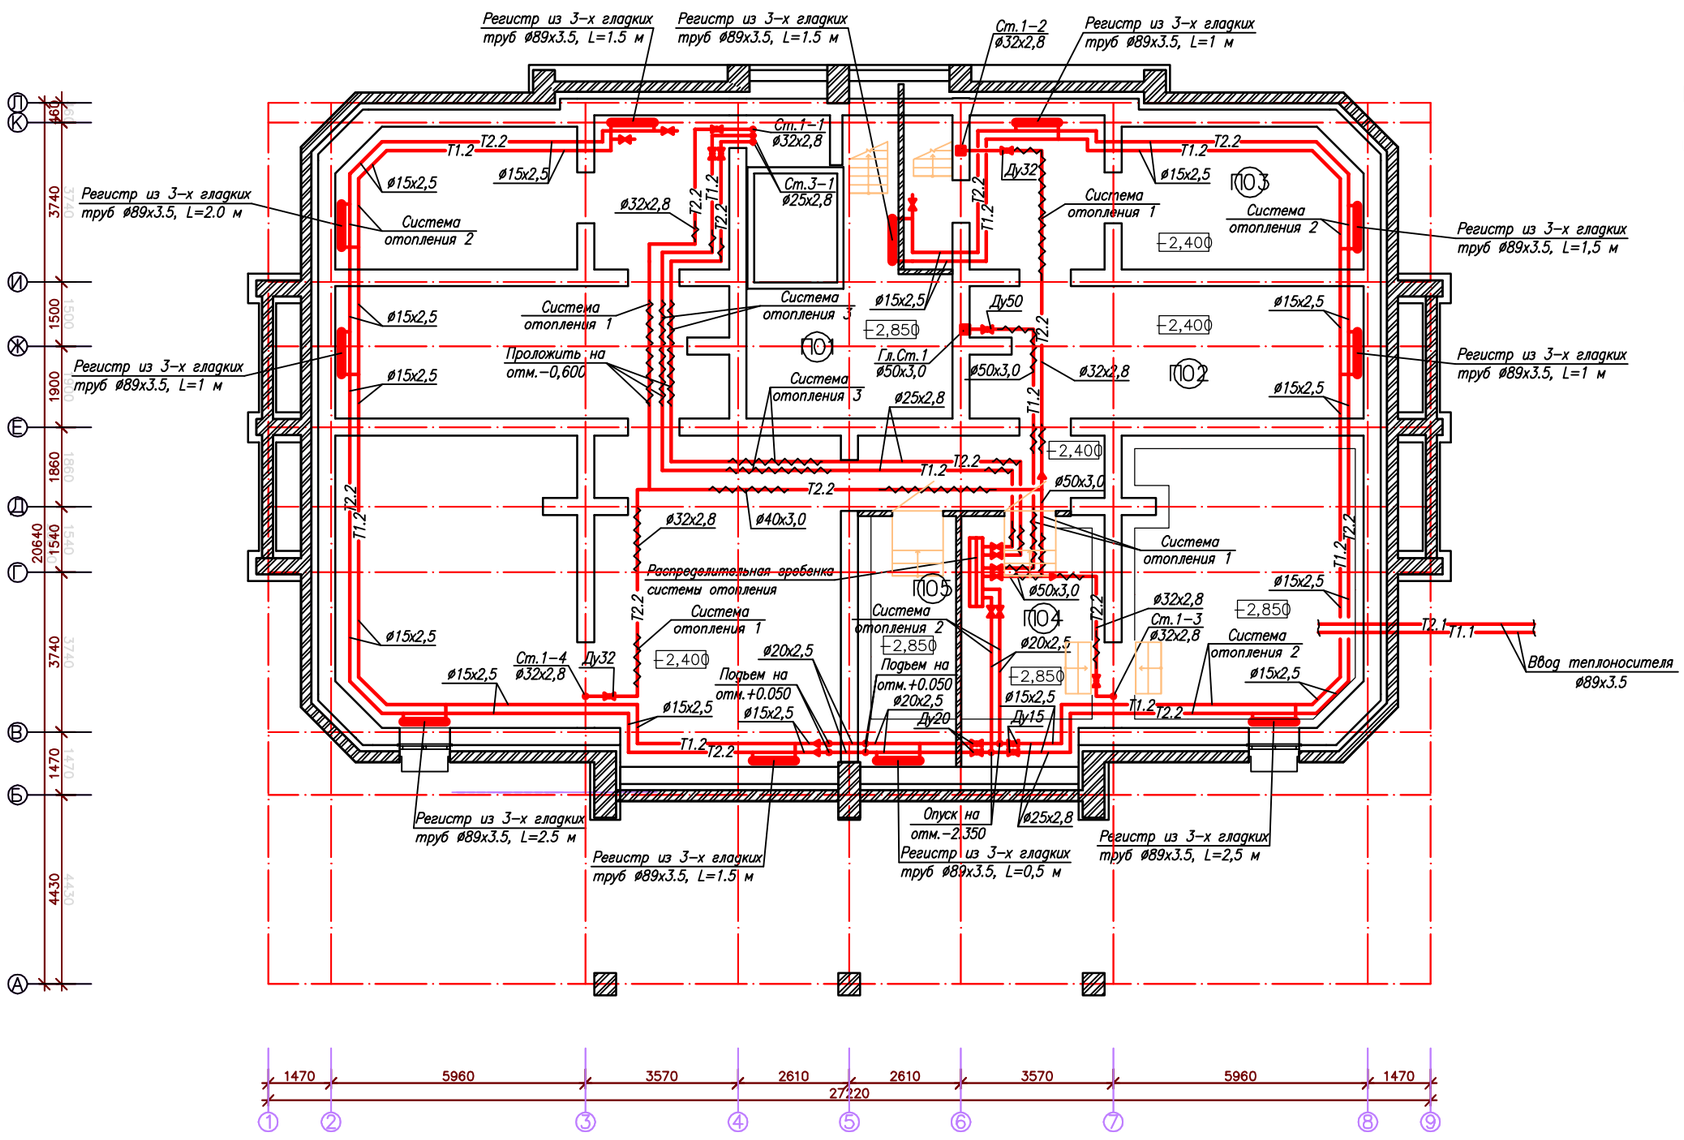

Экспликация помещений

Номер помещения	Наименование помещений	Площадь м2	Кат. по-меш.
П01	Электрощитовая	20.32	
П02	Техническое подполье	200.14	
П03	Водомерный узел холодной воды	18.32	
П04	ИТП	57.83	
П05	Насосная	13.49	

Условные обозначения

- T1.1 — Подающий трубопровод системы теплоснабжения t=105°С
- T1.2 — Подающий трубопровод системы отопления t=90°С
- T2.1 — Обратный трубопровод системы теплоснабжения t=70°С
- T2.2 — Обратный трубопровод системы отопления t=65°С
- Трубопровод теплоизолированный
- Стальной регистр из гладких труб
- Радиатор

Изм.	Кол.уч.	Лист	N°док.	Подпись	Дата		Стадия	Лист	Листов
							Р	3	
						Отопление. План на отм. −2.700			

Согласовано:

Взам. инв. N

Подп. и дата

Инв. N подл.

Формат А2