



высота перегородок H=3013мм от чистого пола

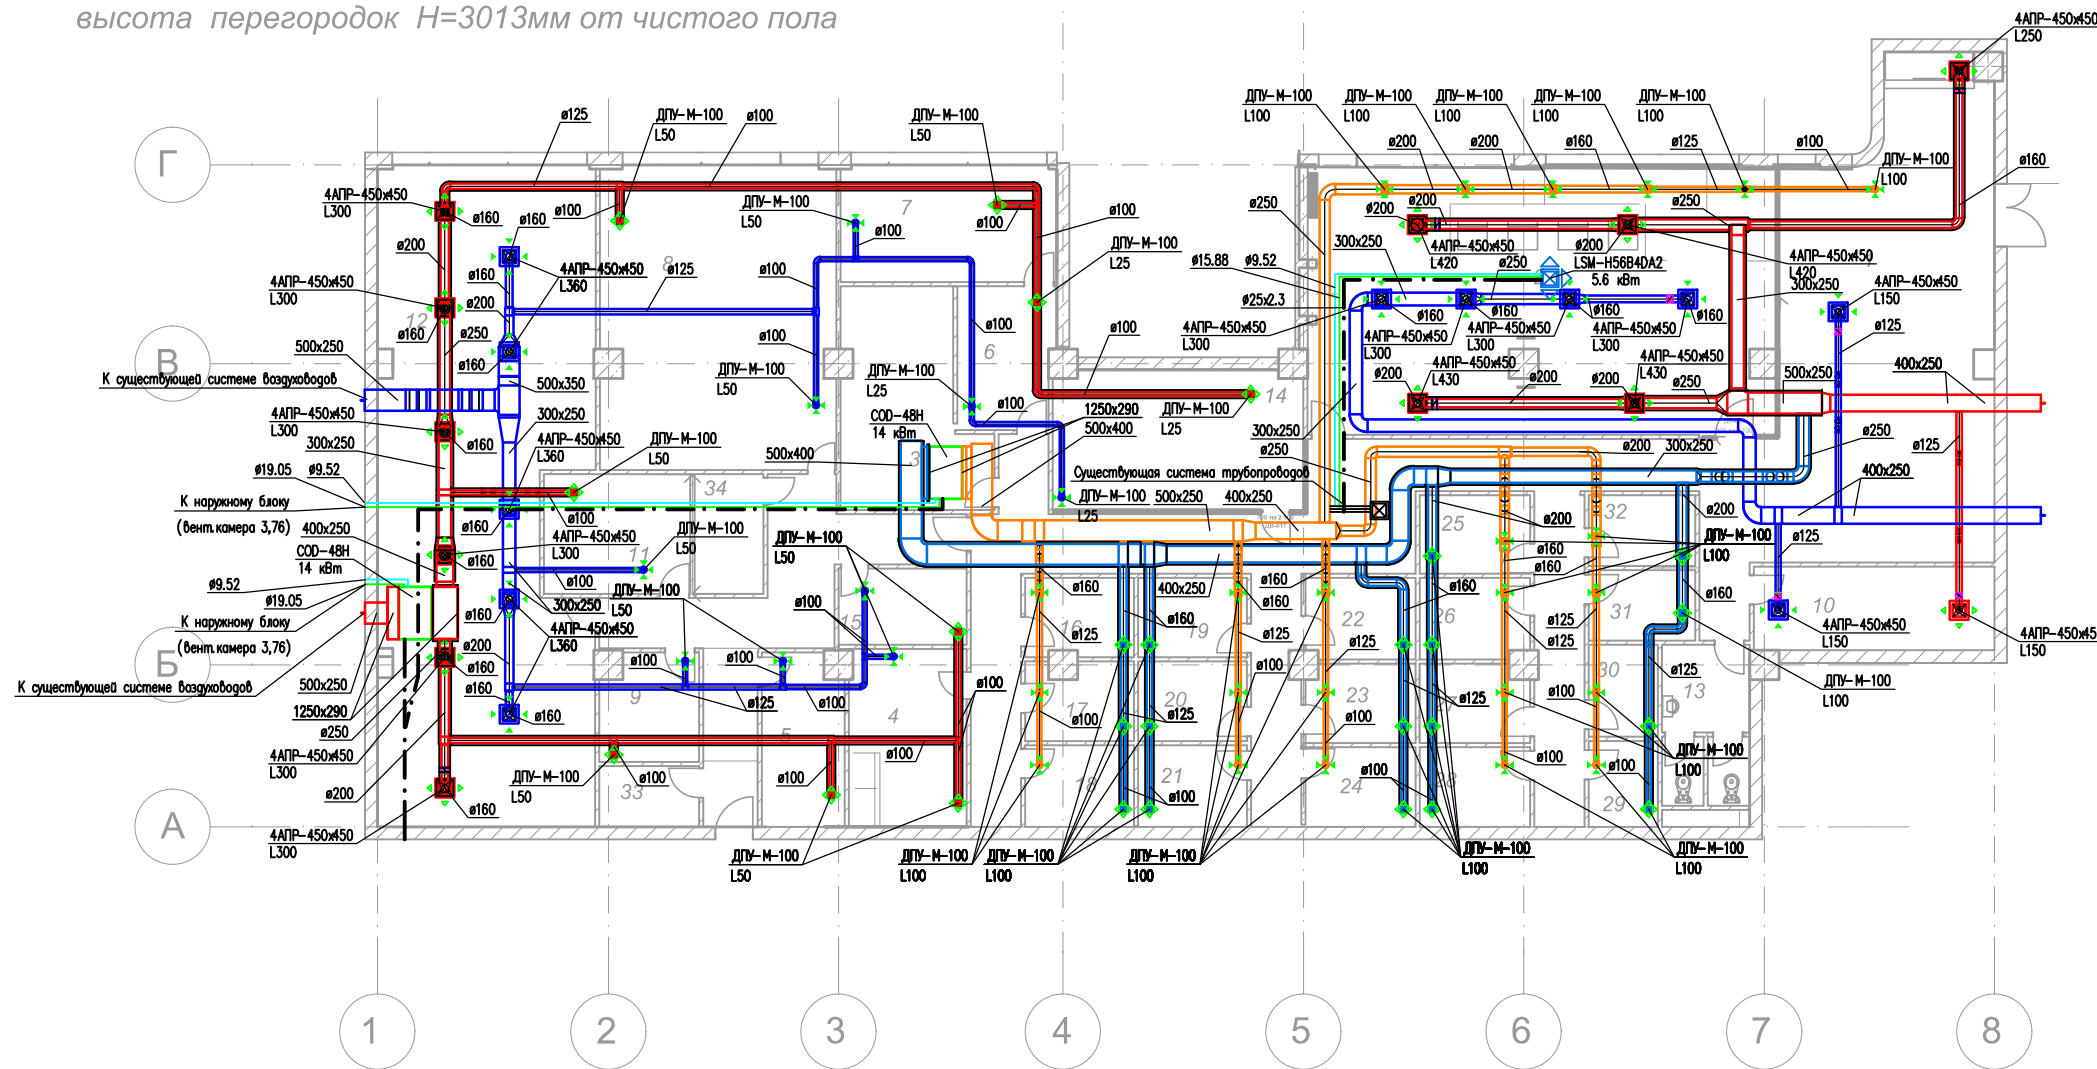

- Примечания
1. Подводку к ВРУ выполнить из гибких воздуховодов;
  2. Регулирование количества приточного и вытяжного воздуха производится с помощью диффузоров ДПУ-М и воздушных клапанов КВК установленных у диффузоров 4-АПР 450x450;
  3. Приточные воздуховоды от кондиционеров в тепловой изоляции.

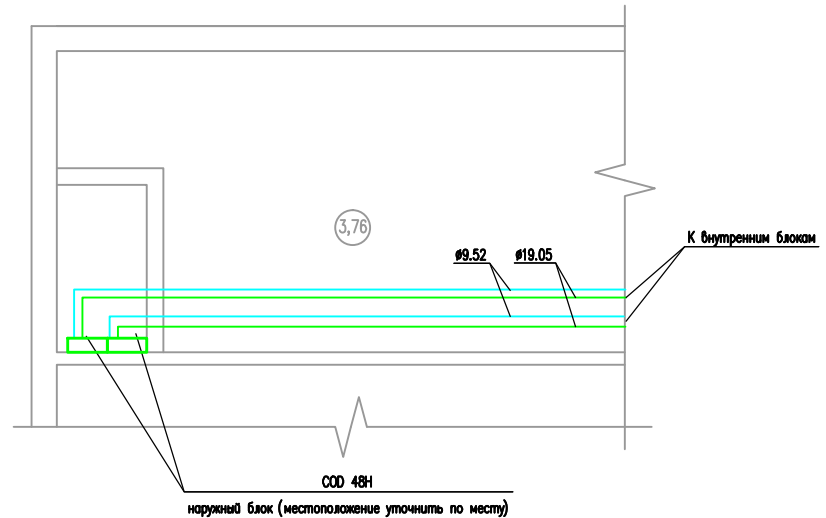

ГАП	Г. Санкт-Петербург		
ГИП	ул. Литейный пр. д.26		
Нач. отд.	ТЦ ПРЕОБРАЖЕНСКИЙ ДВОР		
Гл. спец.	Системы вентиляции и кондиционирования	Стадия	Лист
Рук. гр.			Листов
Проверил	помещение 314, Третий этаж		
Проектировал			
Н. контр.			

СОГЛАСОВАНО:

Взамен инв. N  
Подпись и дата  
Инв. N подл.

Мордвинов А.С.