Продольный профиль газопровода среднего давления

Масштаб :
Горизонтальный 1:500
Вертикальный 1:100

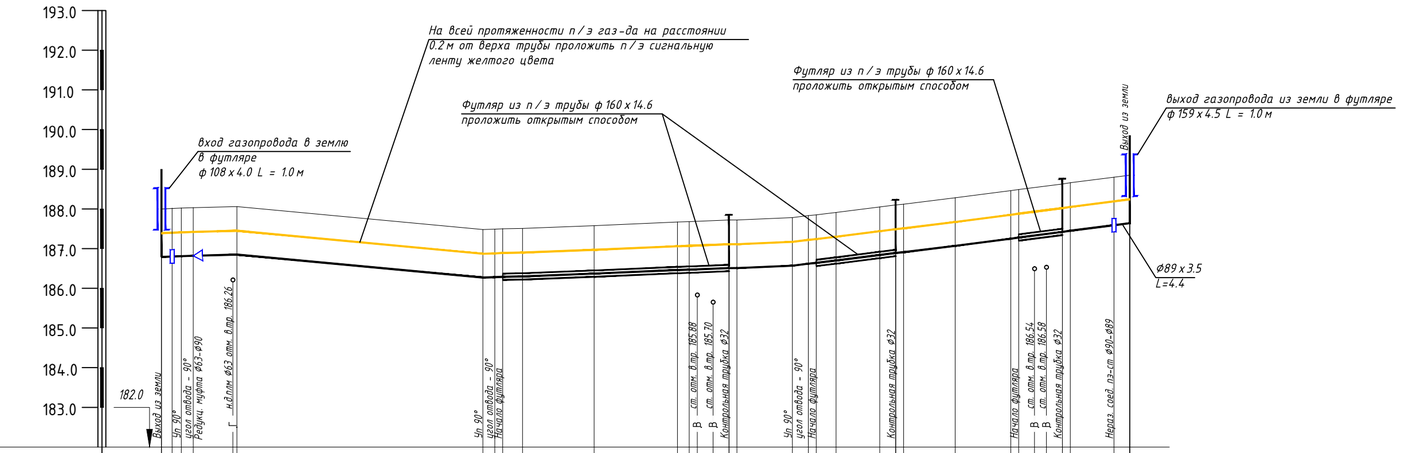

Отметка земли проектная, м	
Отметка земли фактическая, м	188.00 188.02 188.03 188.06 188.06 188.06 188.06 187.48 187.49 187.50 187.51 187.58 187.67 187.68 187.69 187.70 187.72 187.72 187.78 187.83 187.85 187.91 188.05 188.09 188.12 188.28 188.46 188.54 188.58 188.63 188.66 188.80 188.85
Отметка дна траншеи, м	186.60 186.62 186.63 186.66 186.66 186.66 186.66 186.08 186.09 186.10 186.11 186.18 186.27 186.28 186.29 186.30 186.32 186.32 186.38 186.43 186.45 186.51 186.65 186.69 186.72 186.88 187.06 187.14 187.18 187.22 187.26 187.40 187.45
Отметка верха трубы, м	189.00 186.29 186.29 186.62 186.85 186.85 186.85 186.27 186.28 186.29 186.30 186.37 186.46 186.47 186.48 186.49 186.51 186.51 186.57 186.62 186.64 186.70 186.84 186.88 186.89 187.07 187.25 187.26 187.33 187.37 187.42 187.45 187.59 187.64 189.85
Глубина траншеи, м	1.40 1.40 1.40