Настоящий проект не может быть полностью или частично воспроизведен, тиражирован и распространен без официального разрешения ООО "КОНСОМ".

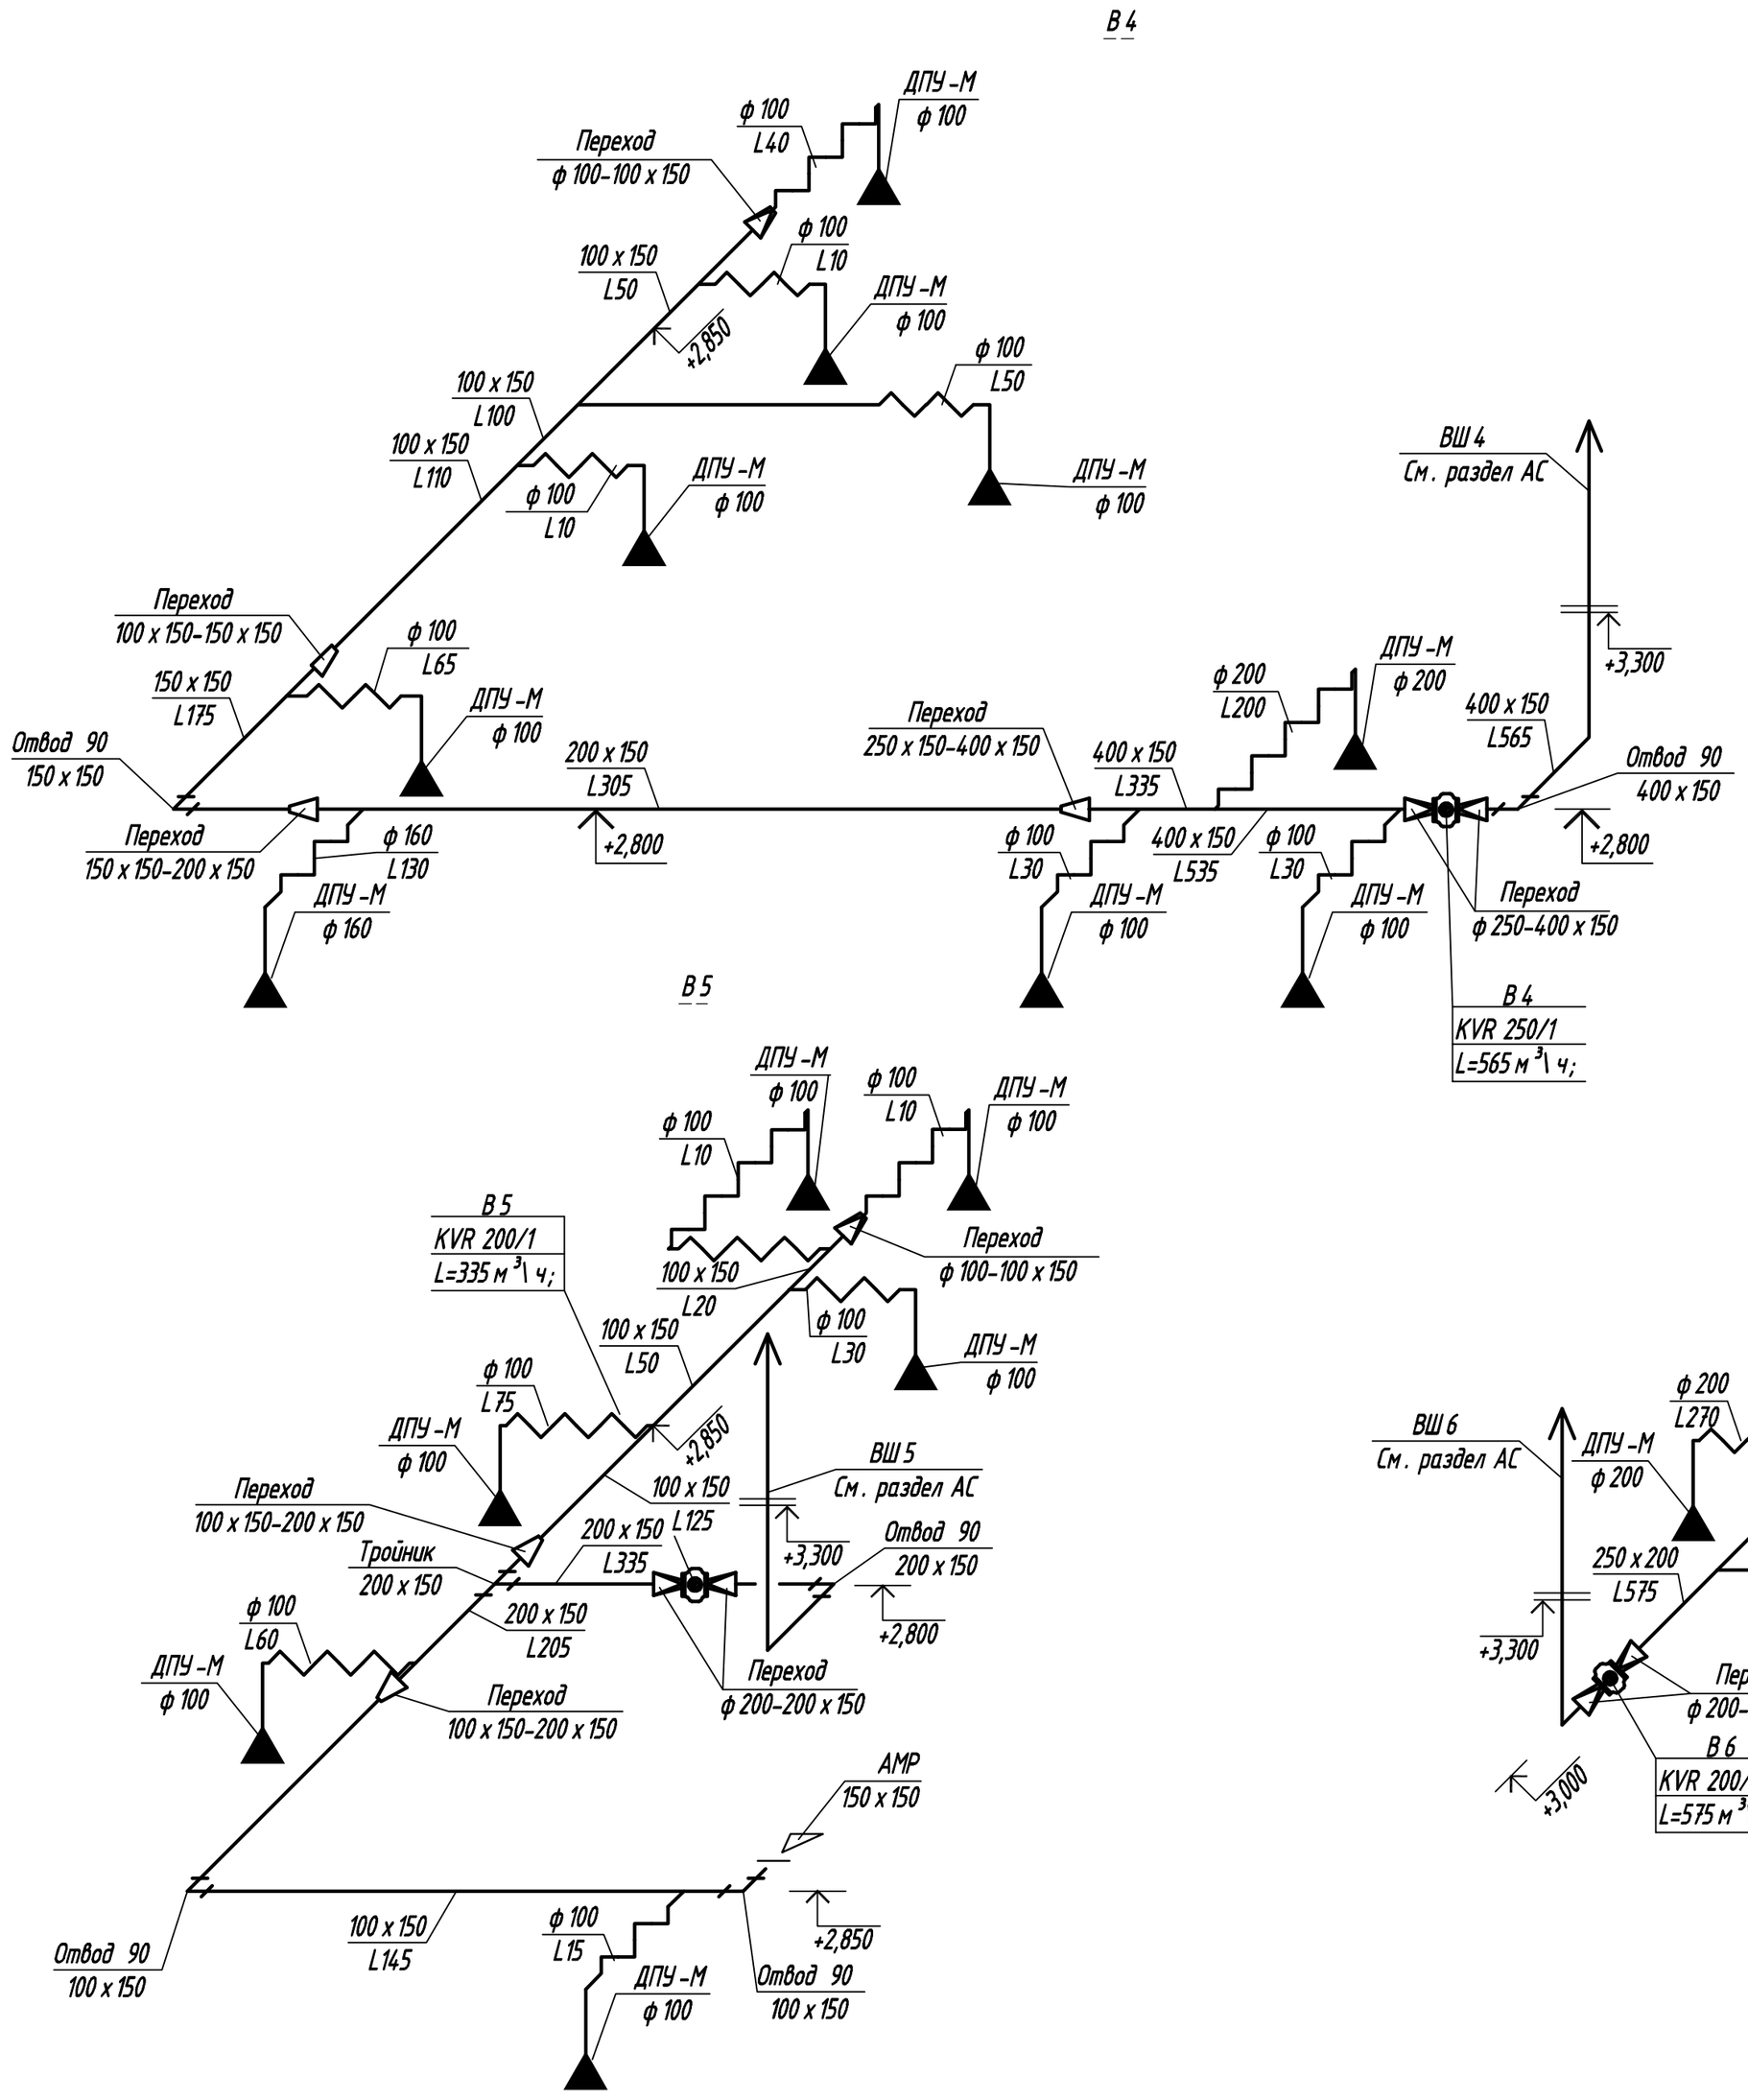

							ОВ
Изм.	Колуч.	Лист	№док.	Подп.	Дата		
Инженер		Тынянских				Стадия	Лист	Листов
Проверил						Р	7	
Гл. спец								
Н.контроль						Схемы систем вентиляции В 4, В 5, В 6, В 7, В 8, ВЕ 1.		

Взам. инв.№ | Подпись и дата | Инв.№ подл.

Формат А2