Фрагмент плана здания АБК на отм. 0.000

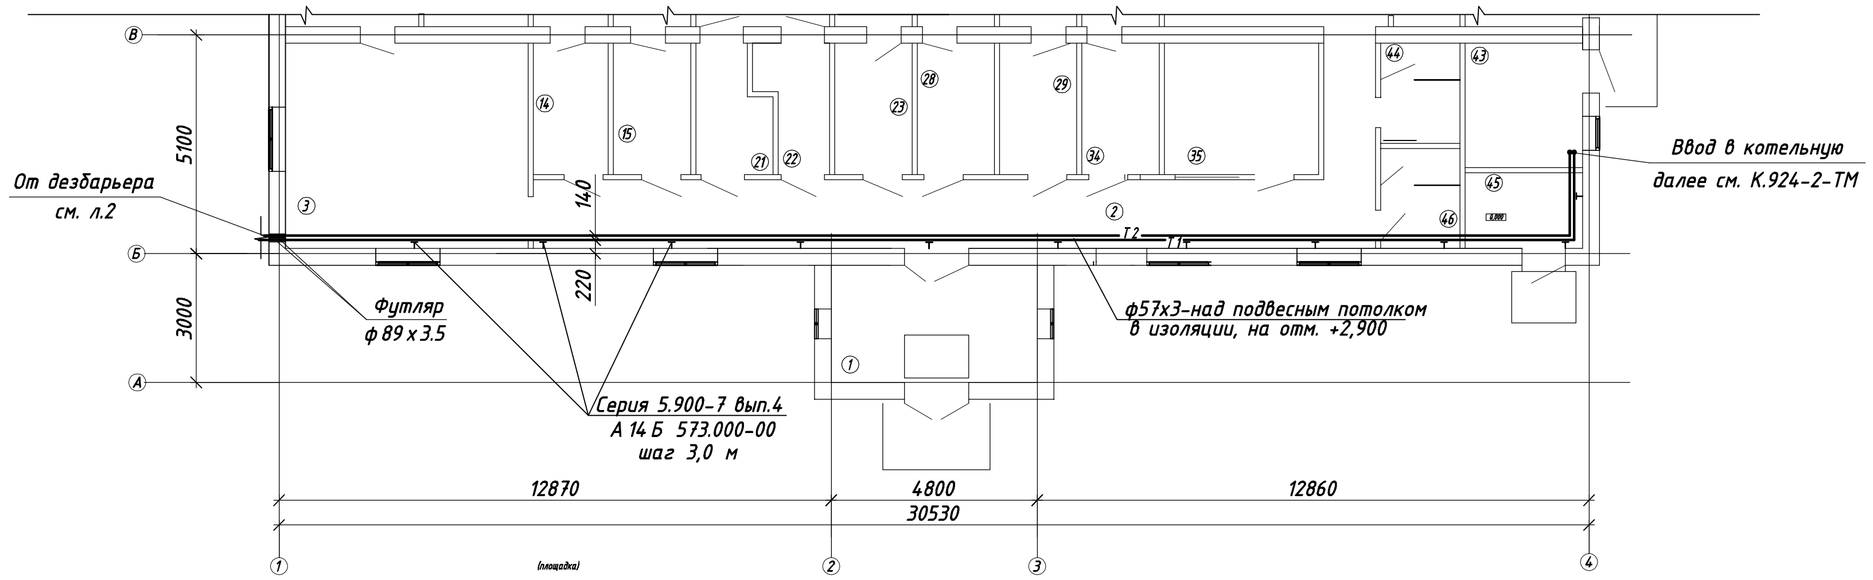

Экспликация помещений

N Пом.	Наименование	Площадь м2.
1	Тамбур	13,10
3	Кабинет директора	27,0
14	VIP гардероб верхней одежды	5,4
15	Гардероб спец. одежды (7чел.)	5,6
21	Кладовая чистой одежды	4,6
22	Кладовая грязной одежды	4,6
23	Гардероб спец. одежды (7чел.)	5,6
28	Гардероб спец. одежды (6чел.)	5,6
29	Гардероб спец. одежды (7чел.)	5,6
34	Гардероб спец. одежды (8чел.)	5,6
35	Рабочий кабинет	11,0
43	Котельная	7,95
44	С/у	4,30
45	Кладовая рабочего инвентаря	5,0
46	С/у	4,30

Аксонометрическая схема отопления.

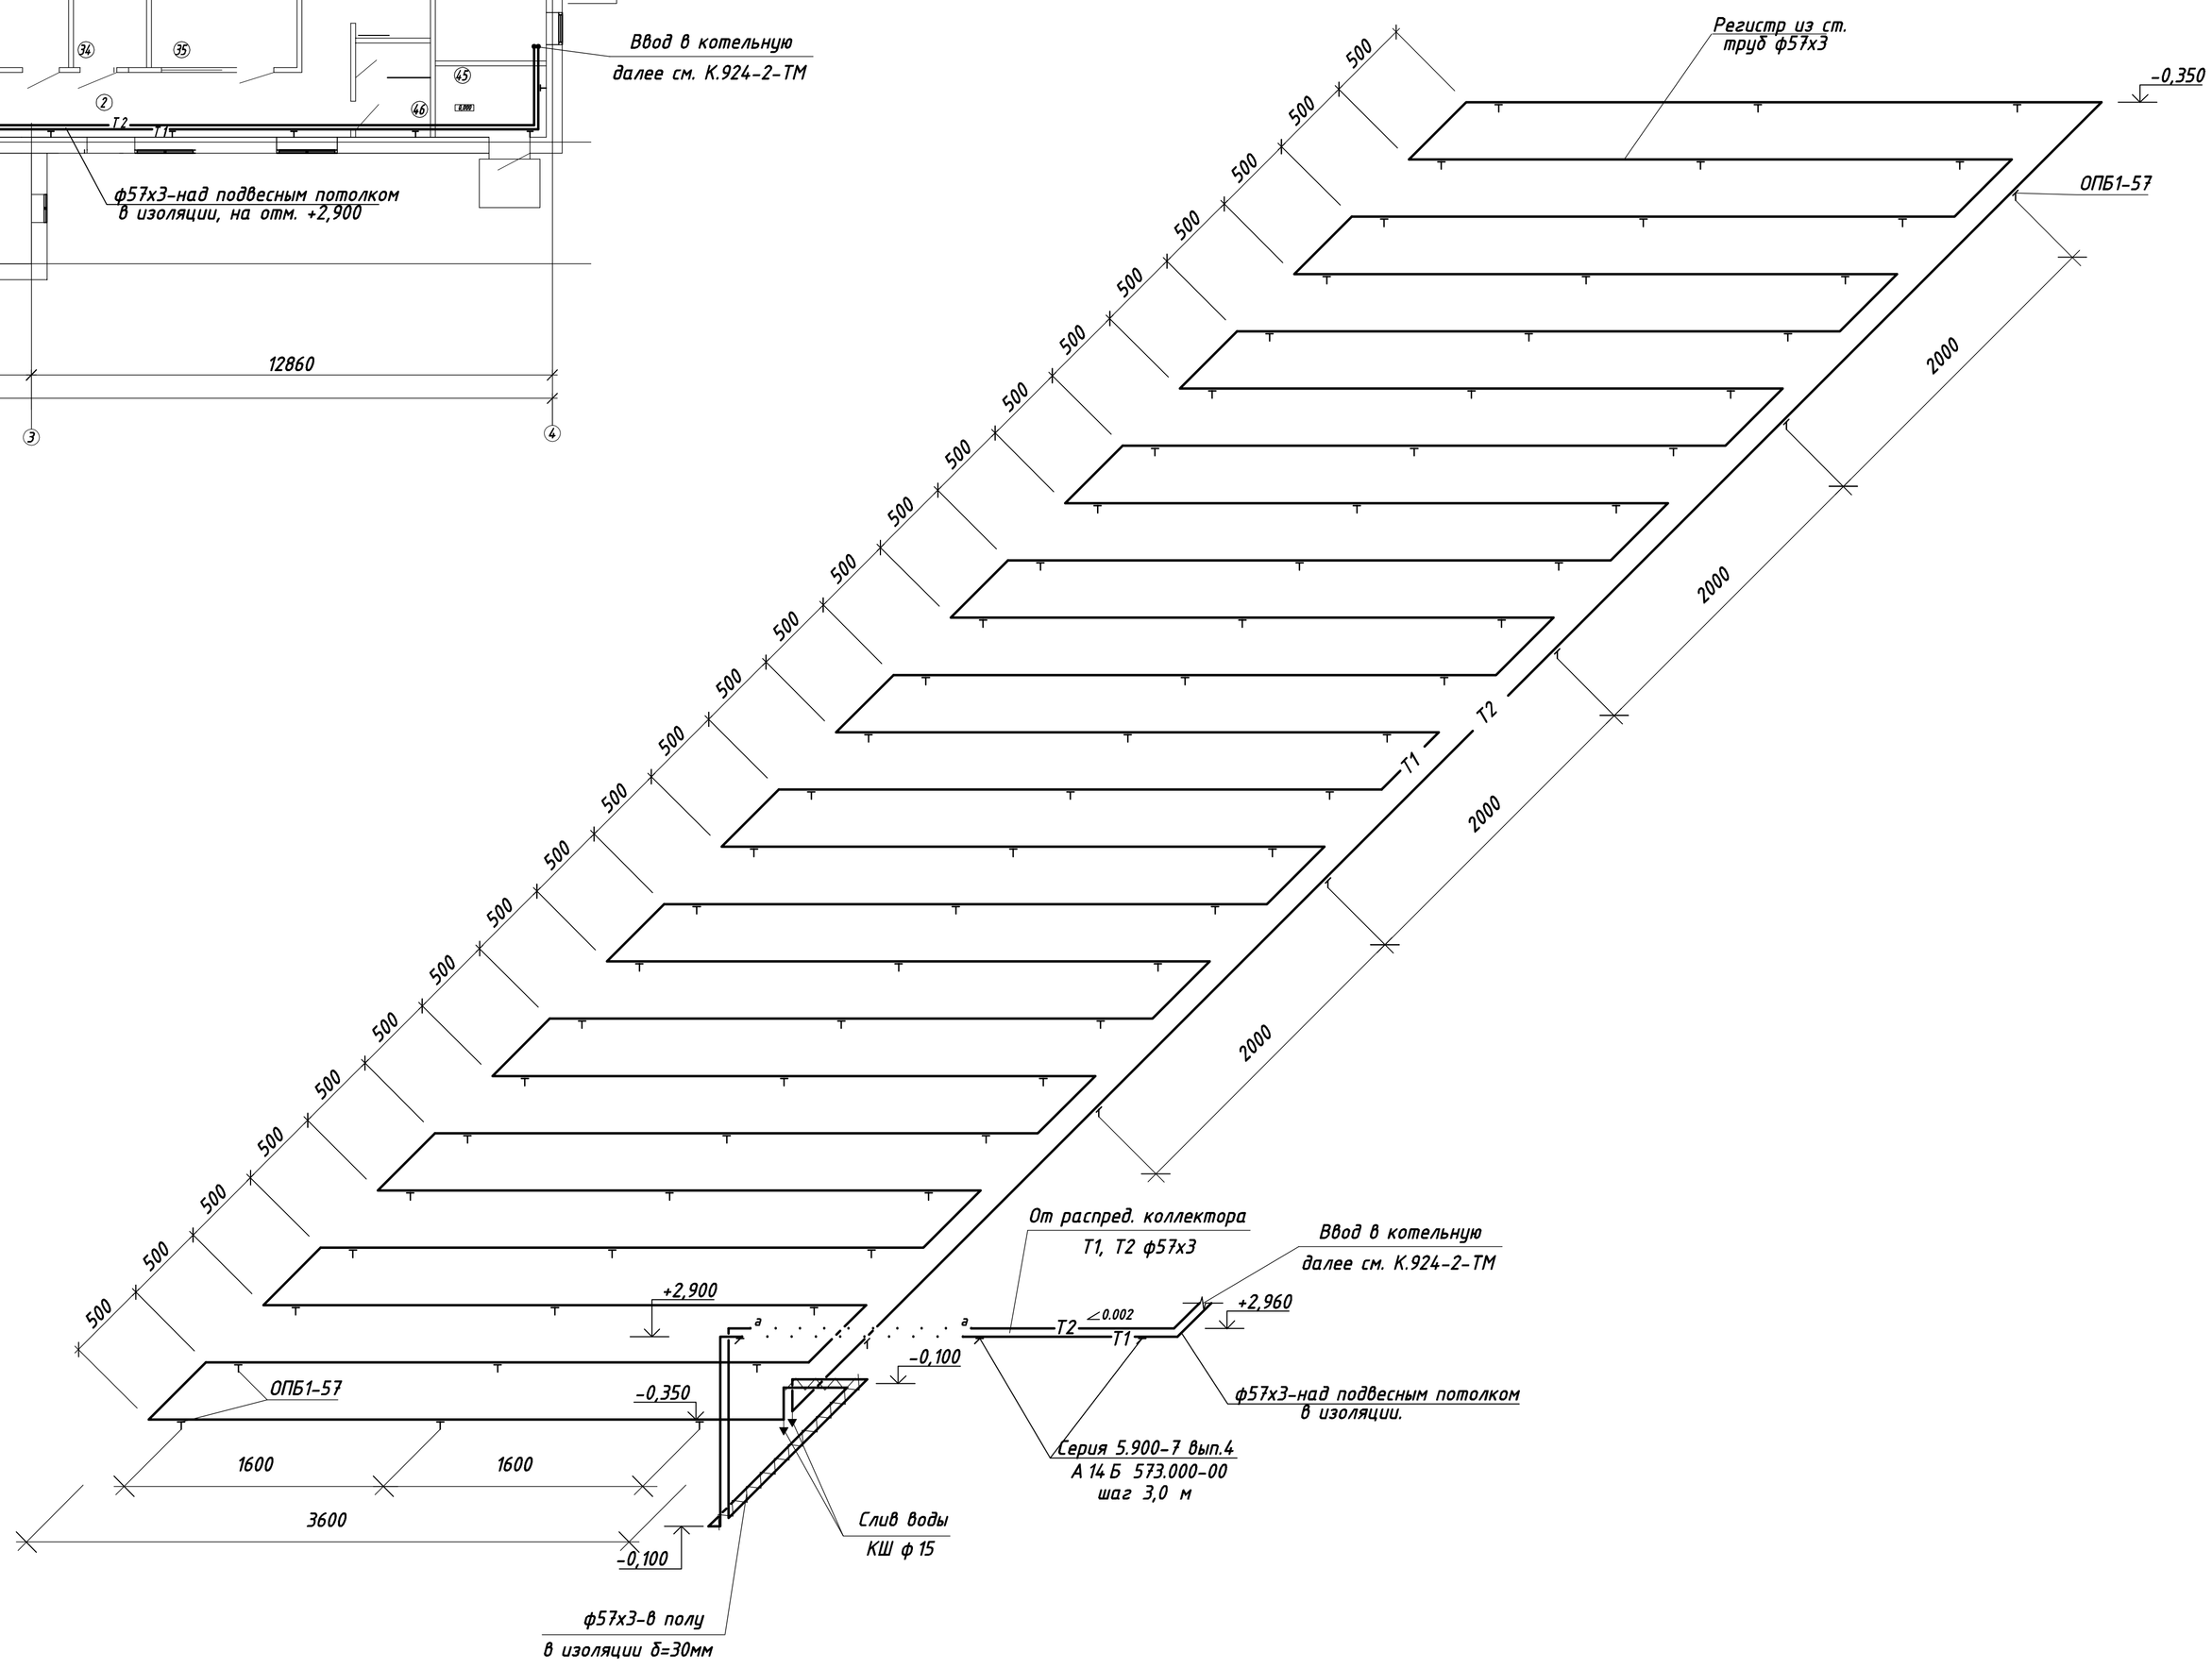

Настоящий проект не может быть полностью или частично воспроизведен, тиражирован и распространен без официального разрешения ООО " ".

Взам. инв.№ | Подпись и дата | Инв.№ подл.

-ОВ

Изм.	Кол.уч.	Лист	№док.	Подп.	Дата	Площадка №1 для содержания ремонтного молодняка на 72,5 тыс. птицемест. Дезбарьер "Чистая дорога".	Стадия	Лист	Листов
Инженер		Тынянских					Р	3	
Проверил									
Гл. спец									
Н.контроль						Фрагмент плана здания АБК на отм. 0.000. Аксонометрическая схема отопления.	ООО " "		

Формат А1