


Расчетная схема газопровода


Узел 1

(Крепление газопровода к кирпичной стене)
Серия 5.905-18.05 Выпуск 1
УКГ 15.00

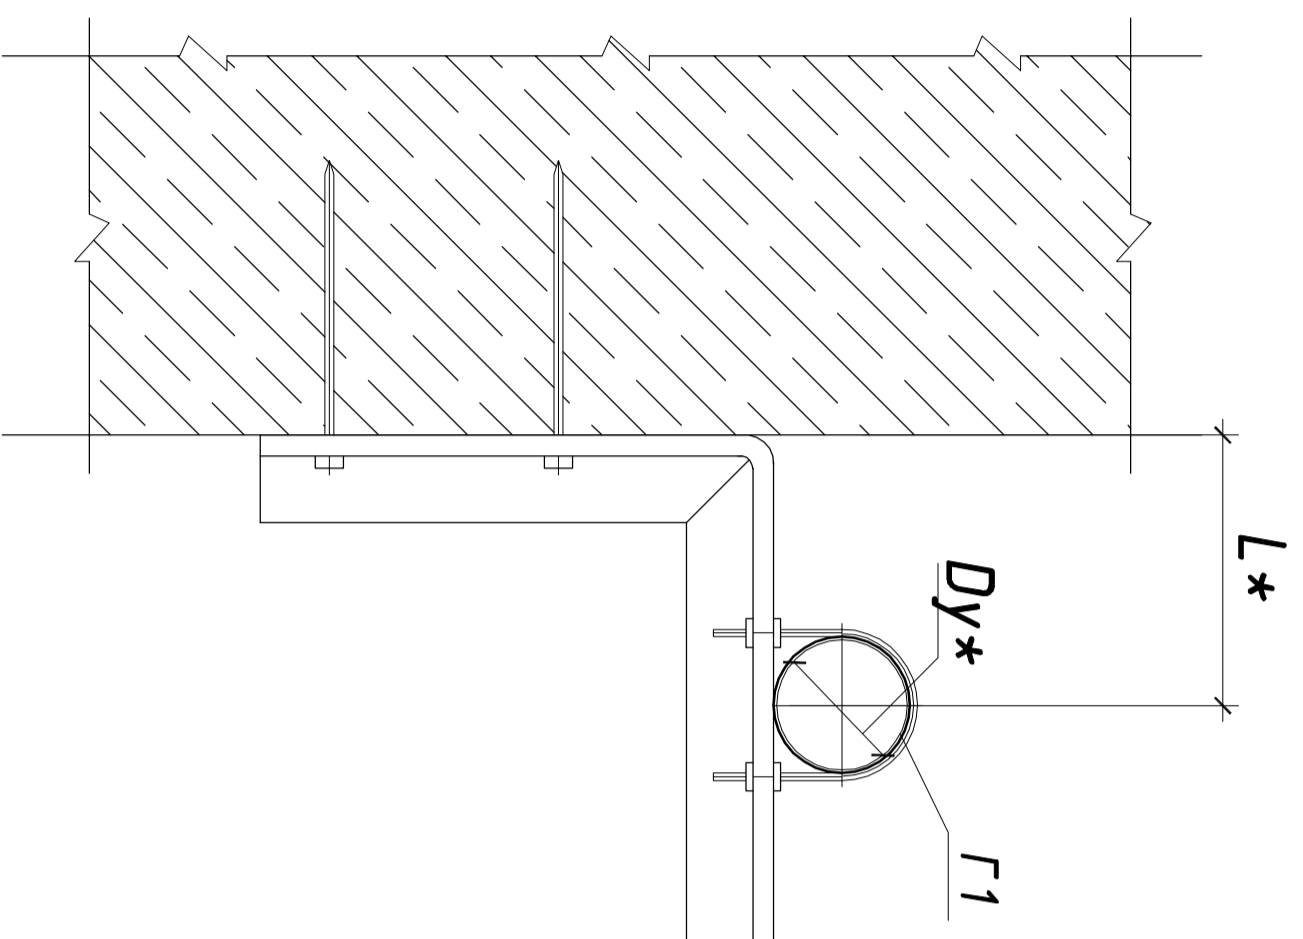

Обозначение	Dу*,мм	L,мм	Масса, кг
KP1	15	35	0,33
KP2	32	45	0,42

Инв. № подл.	Подпись и дата	Взам. инв. №

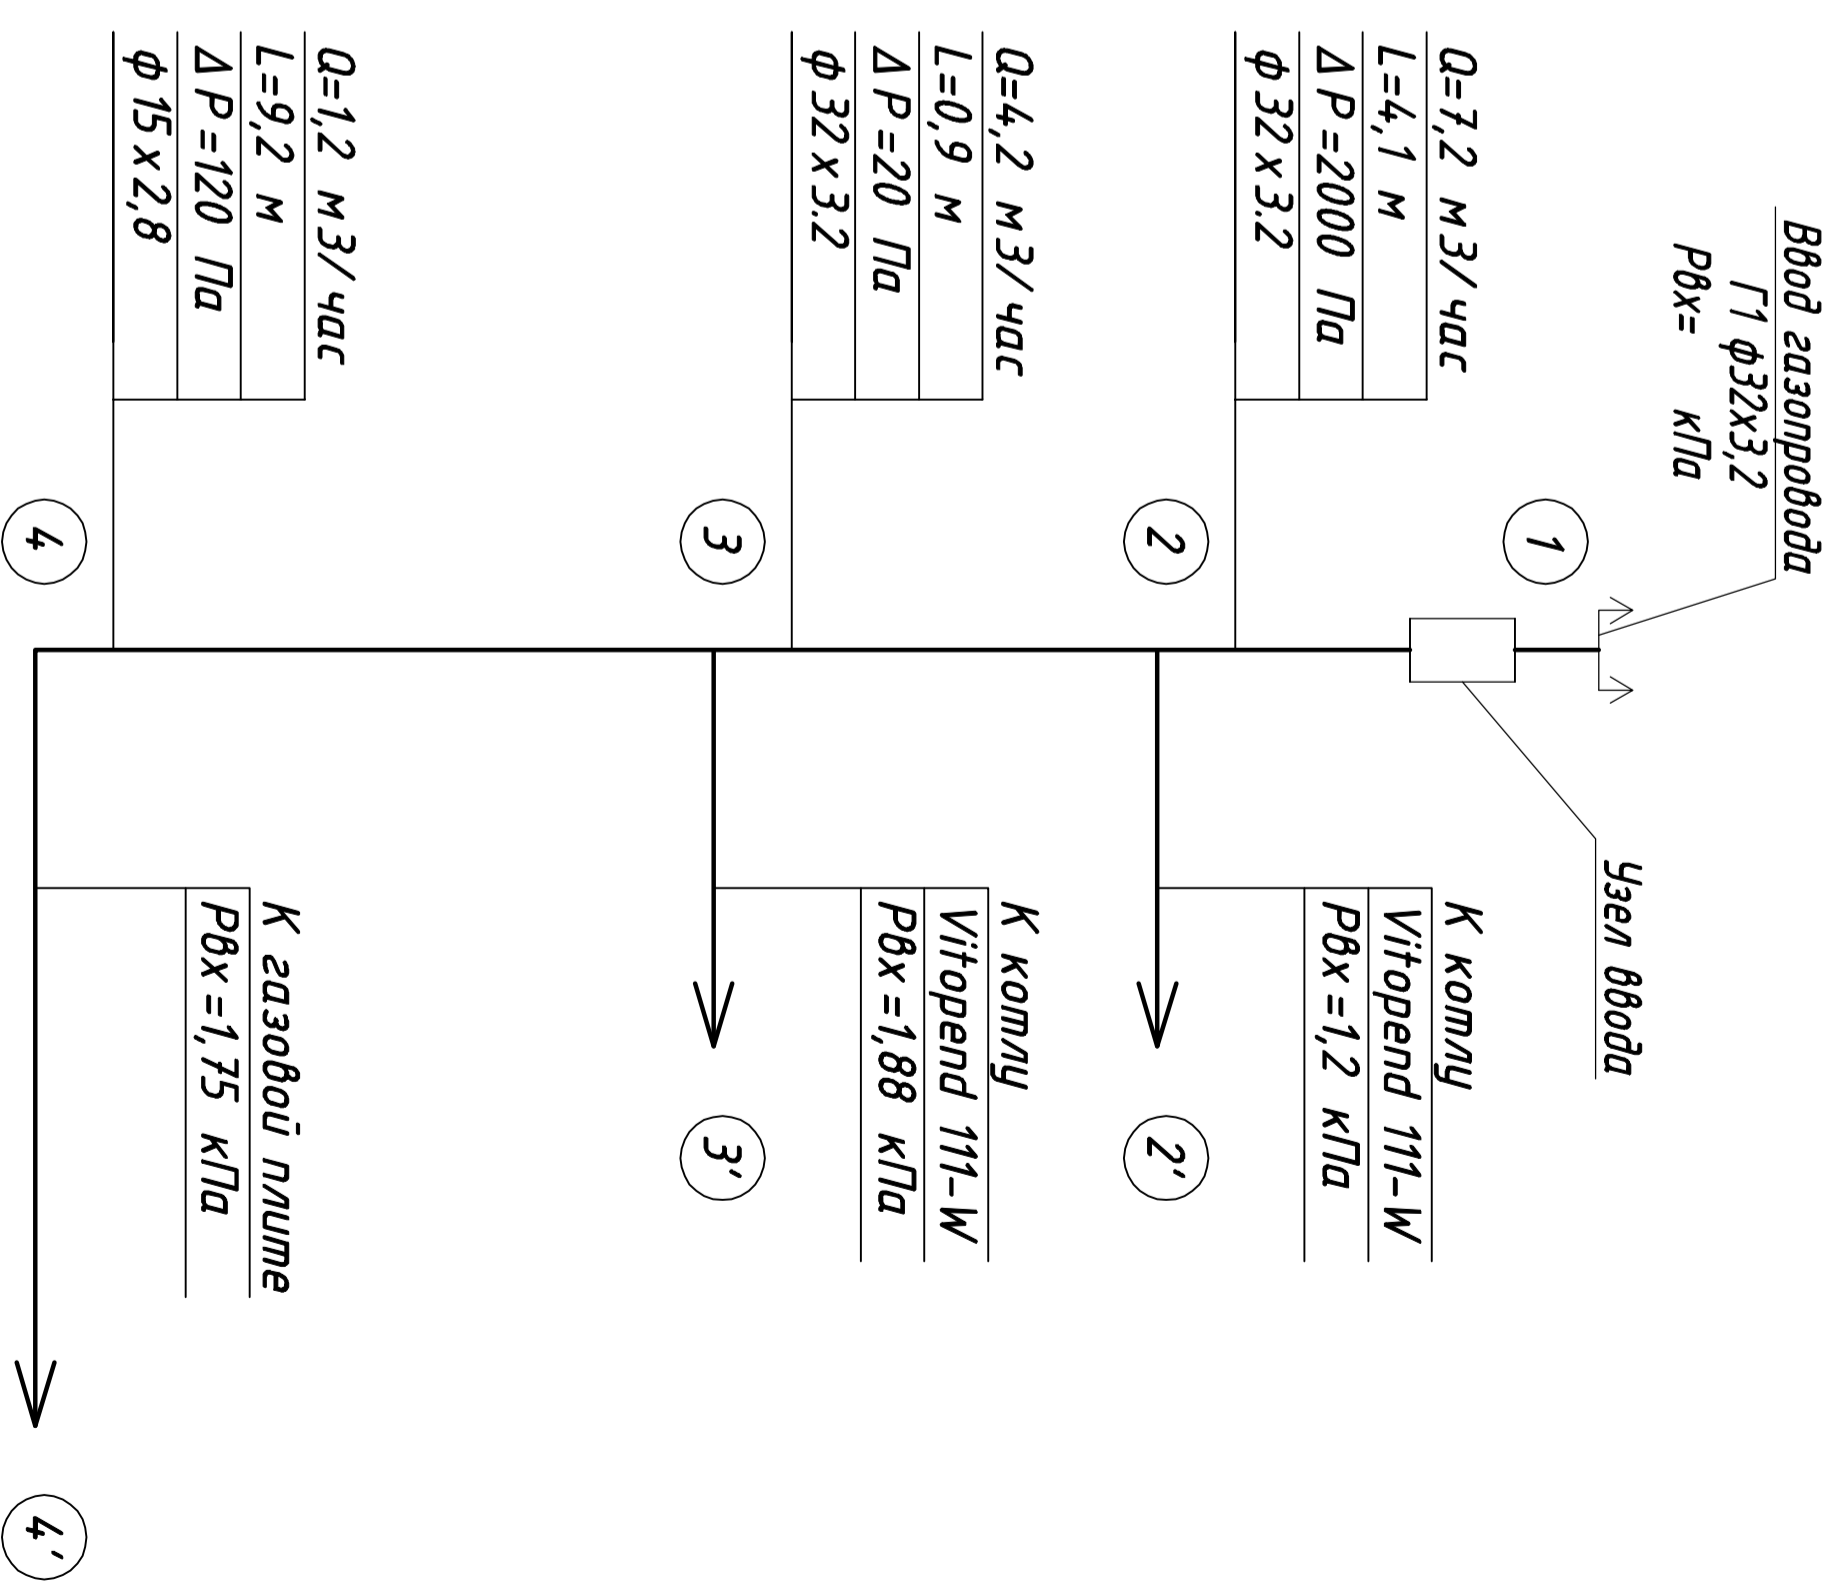

Настоящий чертеж не может быть полностью или частично воспроизведен, тиражирован и распространен без официального разрешения ООО " ".
Система менеджмента качества сертифицирована по стандарту ISO 9001:2008

-ГС

Изм.	Колуч.	Лист	Док	Подпись	Дата	Жилой дом с магазином	Расчетная схема газопровода. Узел 1.	Стандия	Лист	Листов
Разраб.	Тынянских			09.13						
Проб.										
Гл. спец.										
Н. контр.										