

Продольный профиль газопровода Г1



Отметка земли проектная	127,90
Отметка земли фактическая	127,88
Отметка дна траншеи, м	126,72
Отметка верха трубы, м	126,68
Глубина траншеи, м	1,2
Обозначение трубы и тип изоляции	ПЭ80 SDR11 $\phi 32 \times 3$
Основание	Песчаная подготовка $h=100\text{мм}$
Уклон%	0
Длина, м	2,00
Расстояние	2,00
Пикет	
Развернутый план	


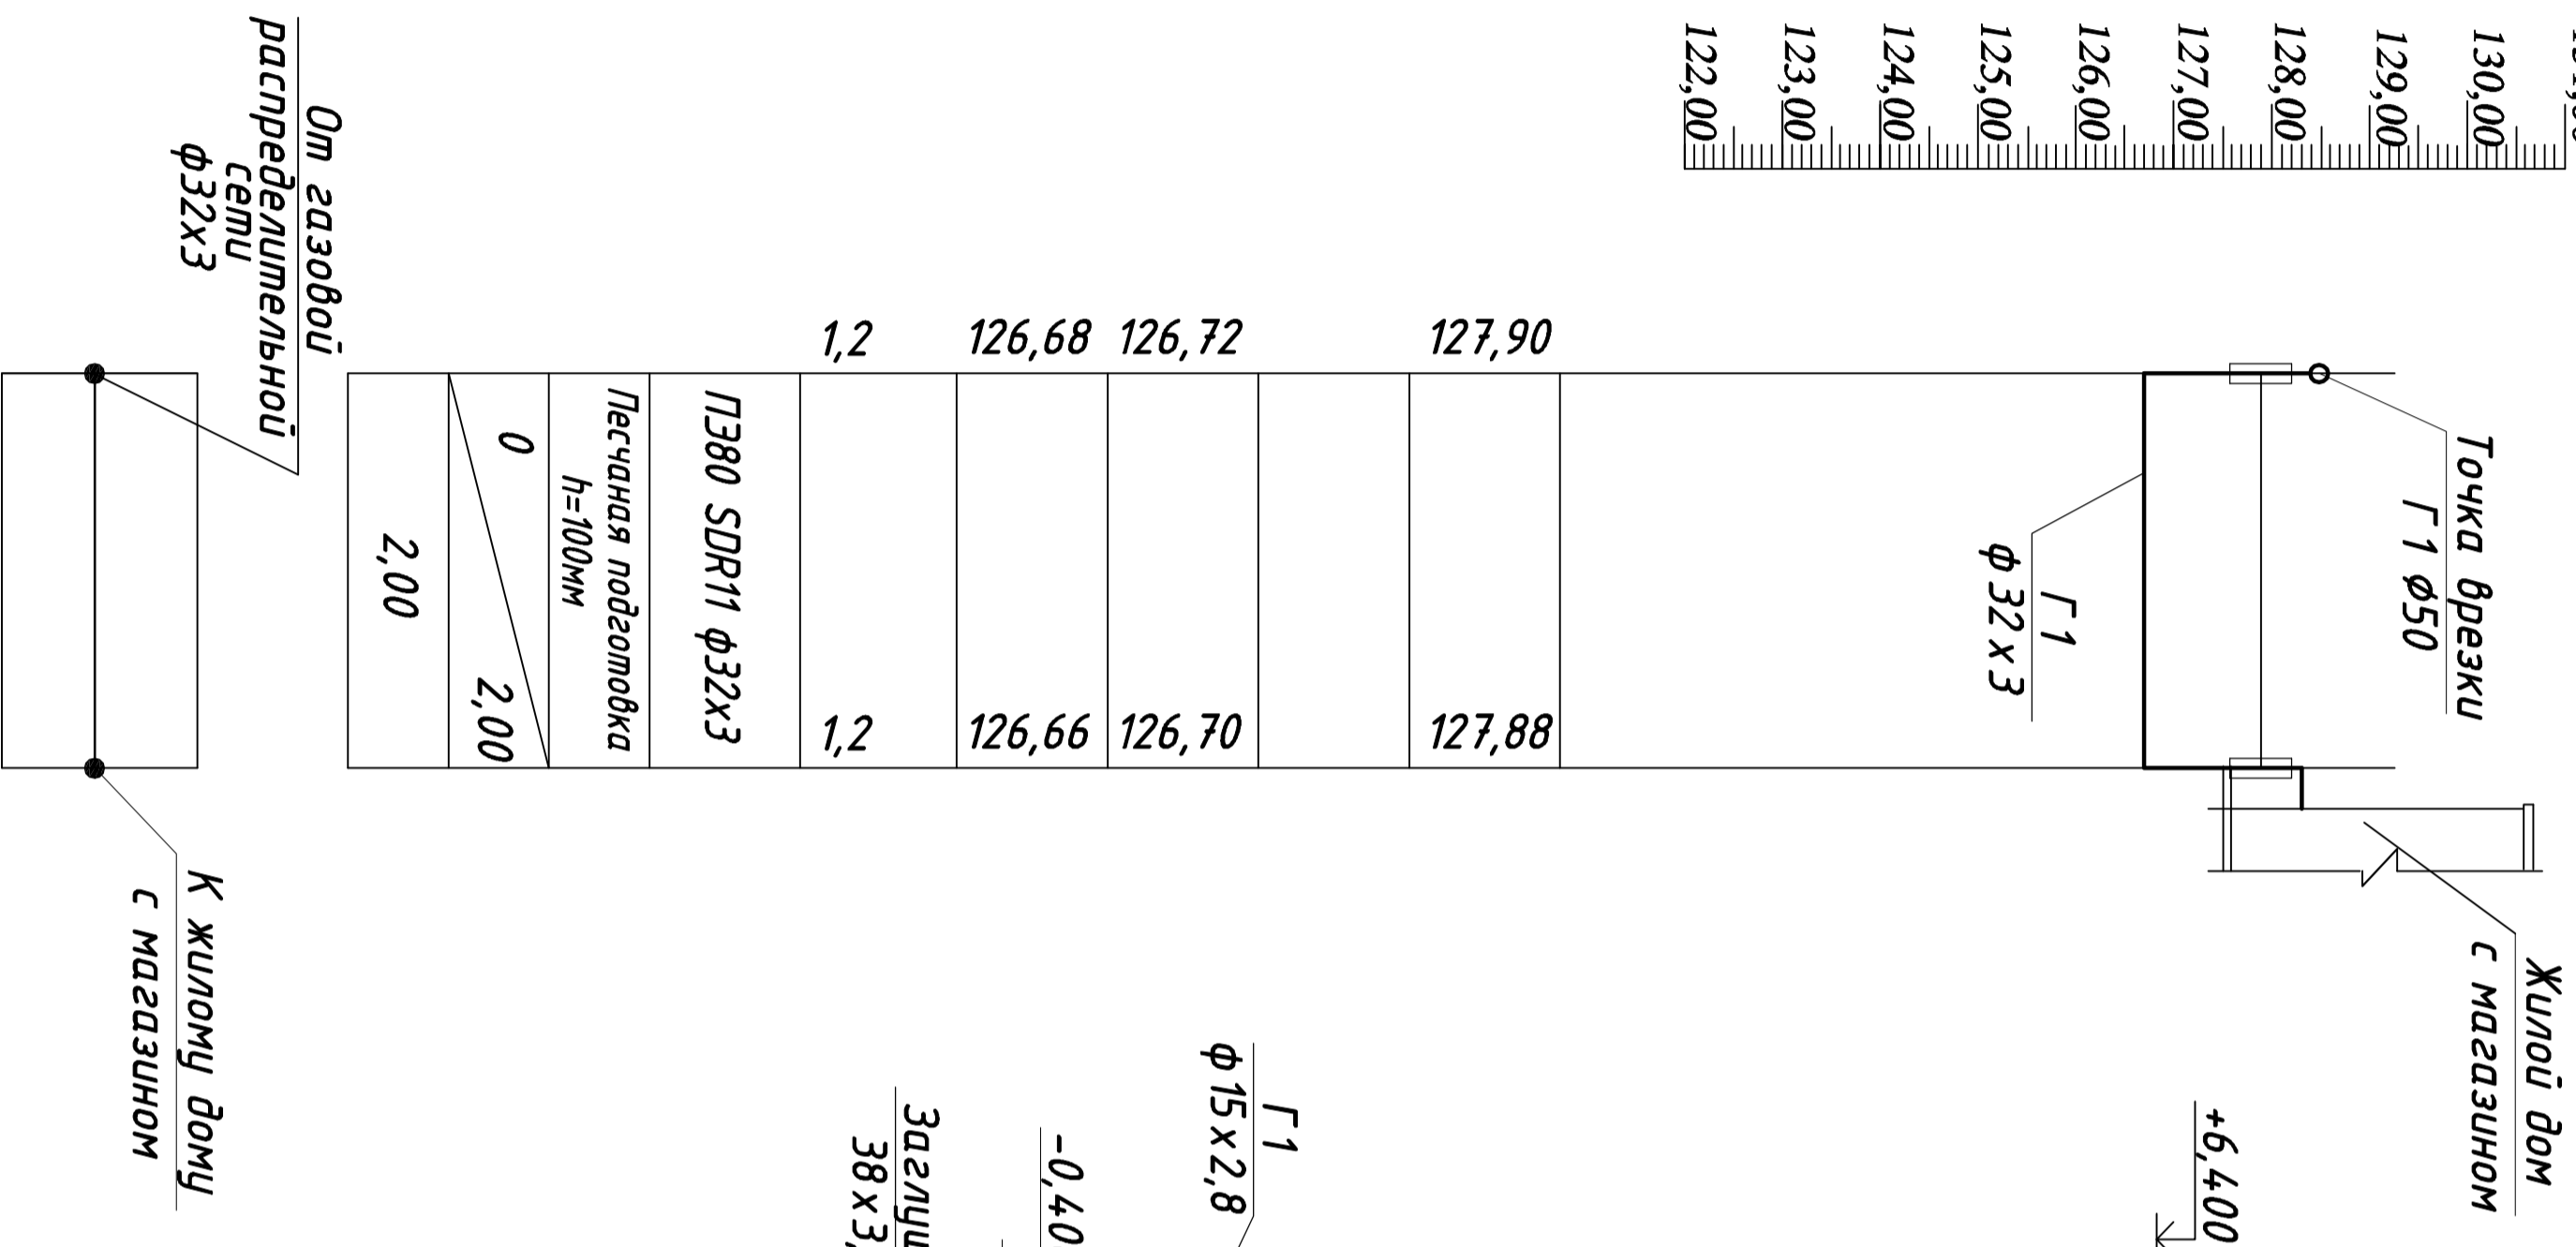


Схема газоснабжения

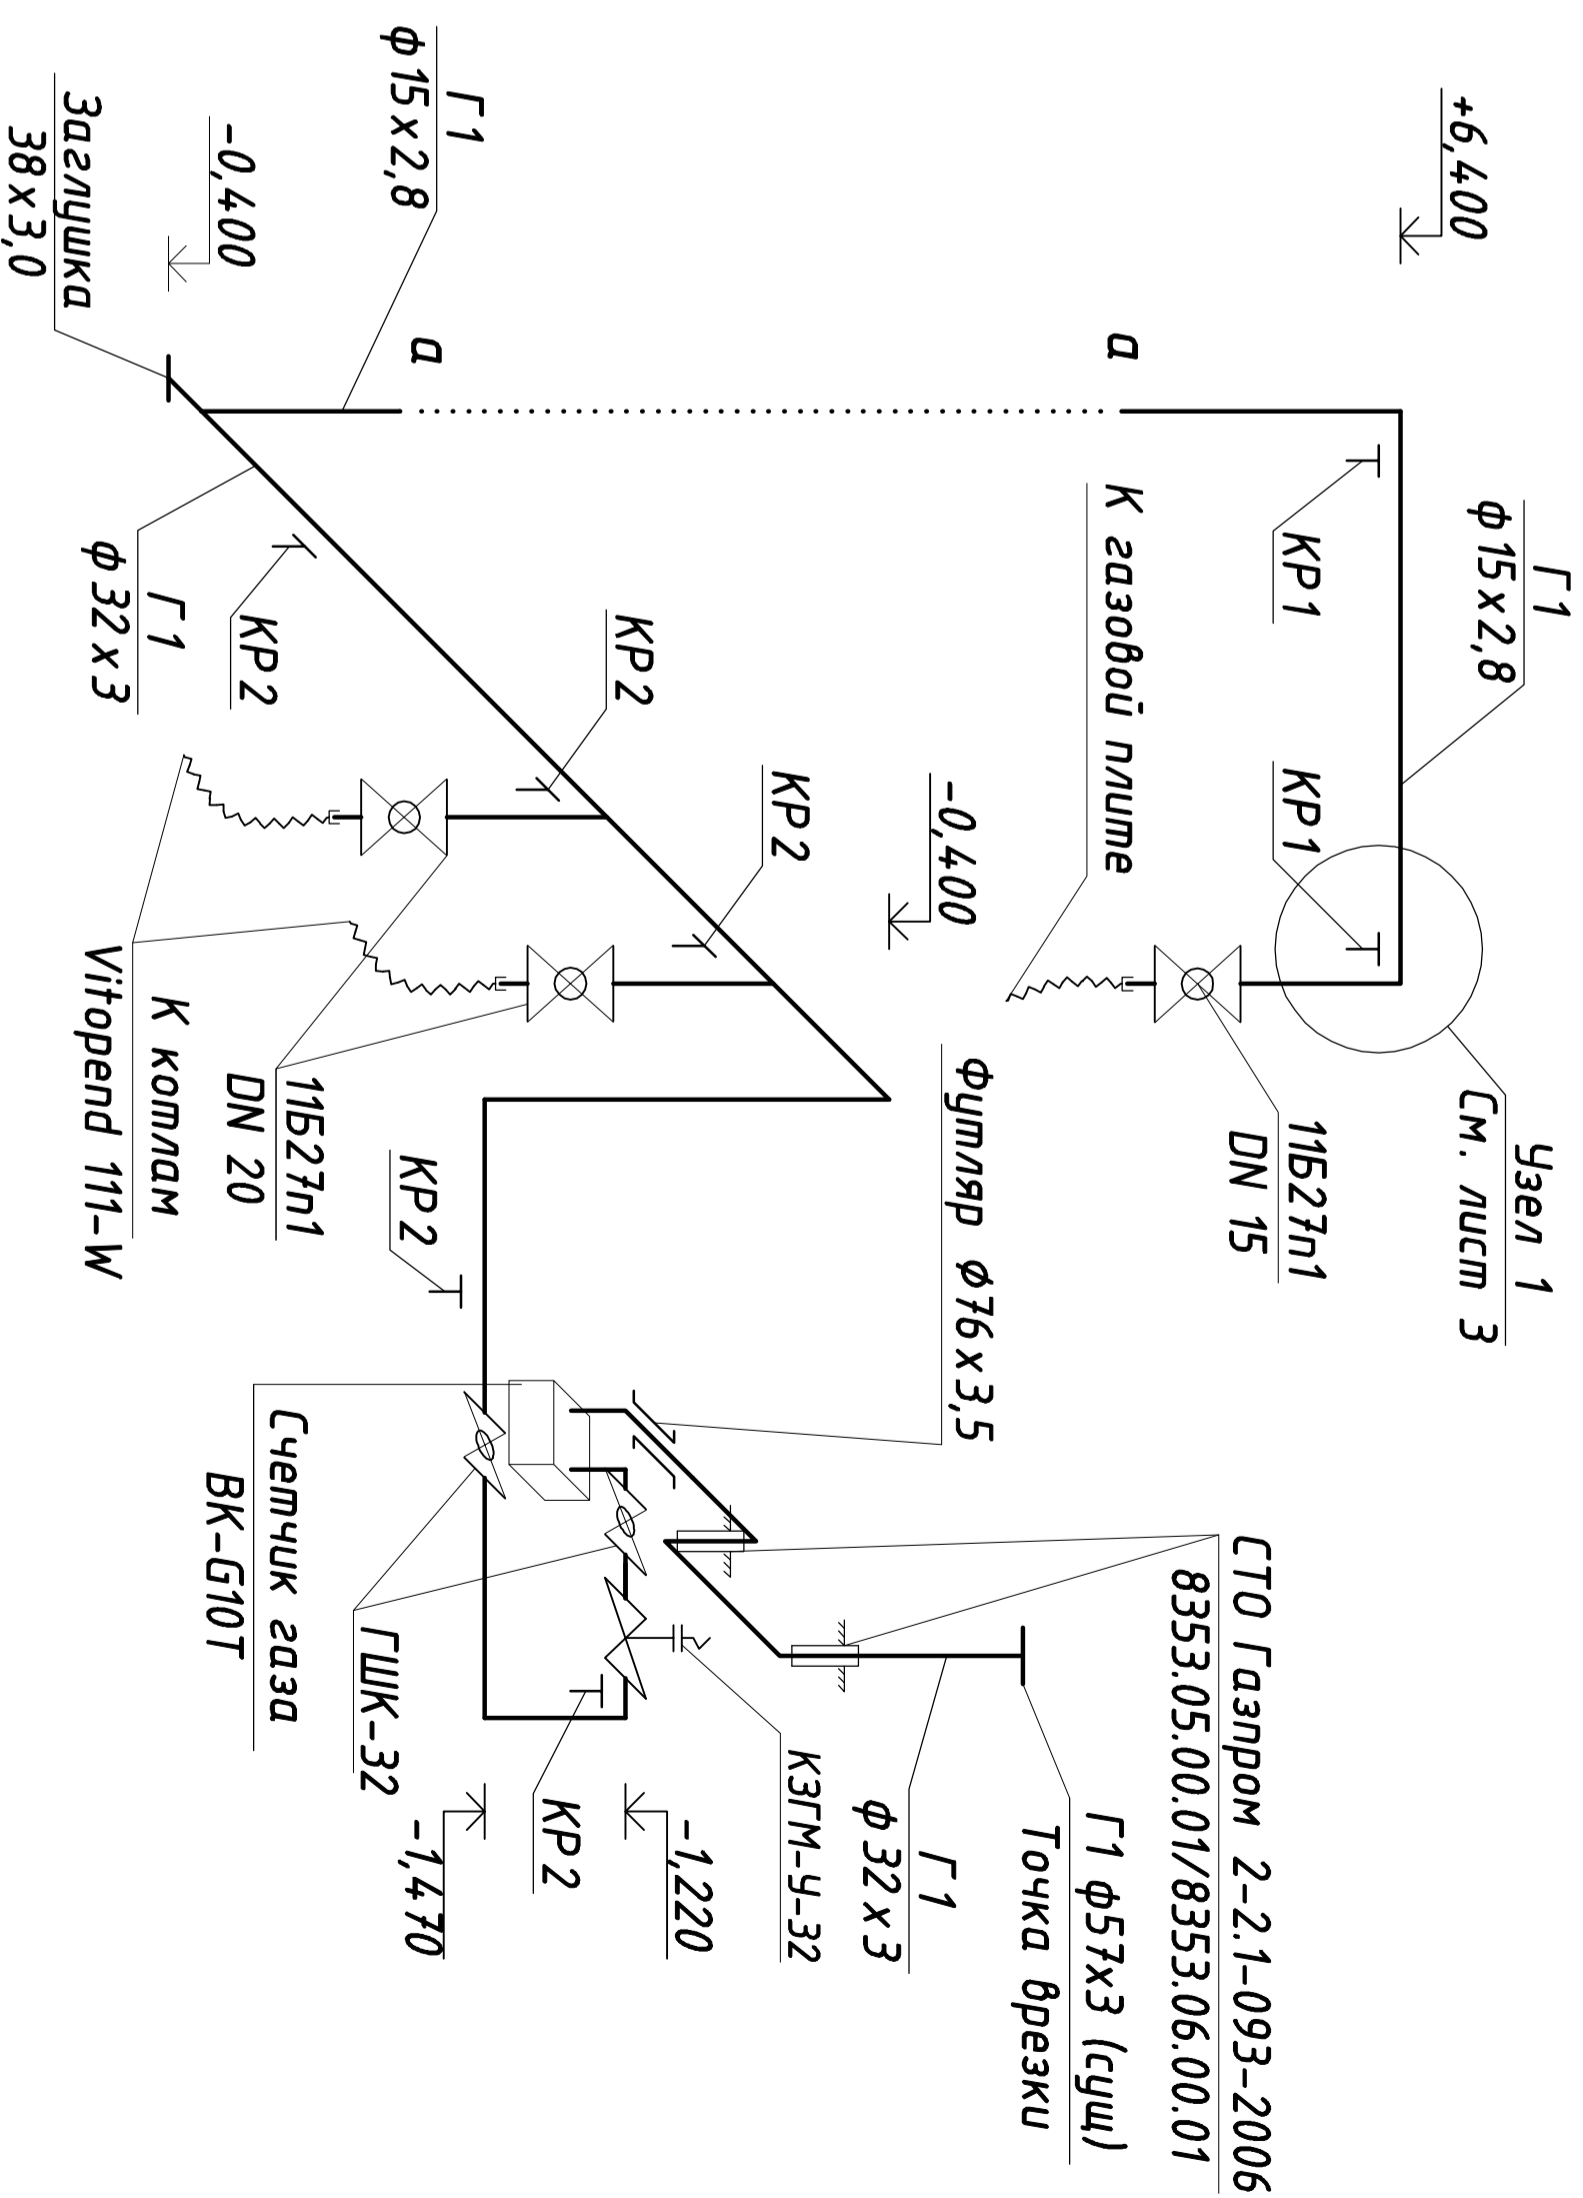

Настоящий чертеж не может быть полностью или частично воспроизведен, тиражирован и распространен без официального разрешения ООО "Система менеджмента качества сертифицирована по стандарту ISO 9001:2008"

-ГС

Изм.	Колуч	Лист	Док	Подпись	Дата
Разраб.	Тынянских				09.13
Пров.					
Гл. спец.					
Н. контр.					

Жилой дом с магазином

Продольный профиль газопровода Г1.
Схема газоснабжения.

Стандия	Лист	Листов
П	4	

000 " "

Инв. № подл.	Подпись и дата	Взам. инв. №
--------------	----------------	--------------