


План чердака

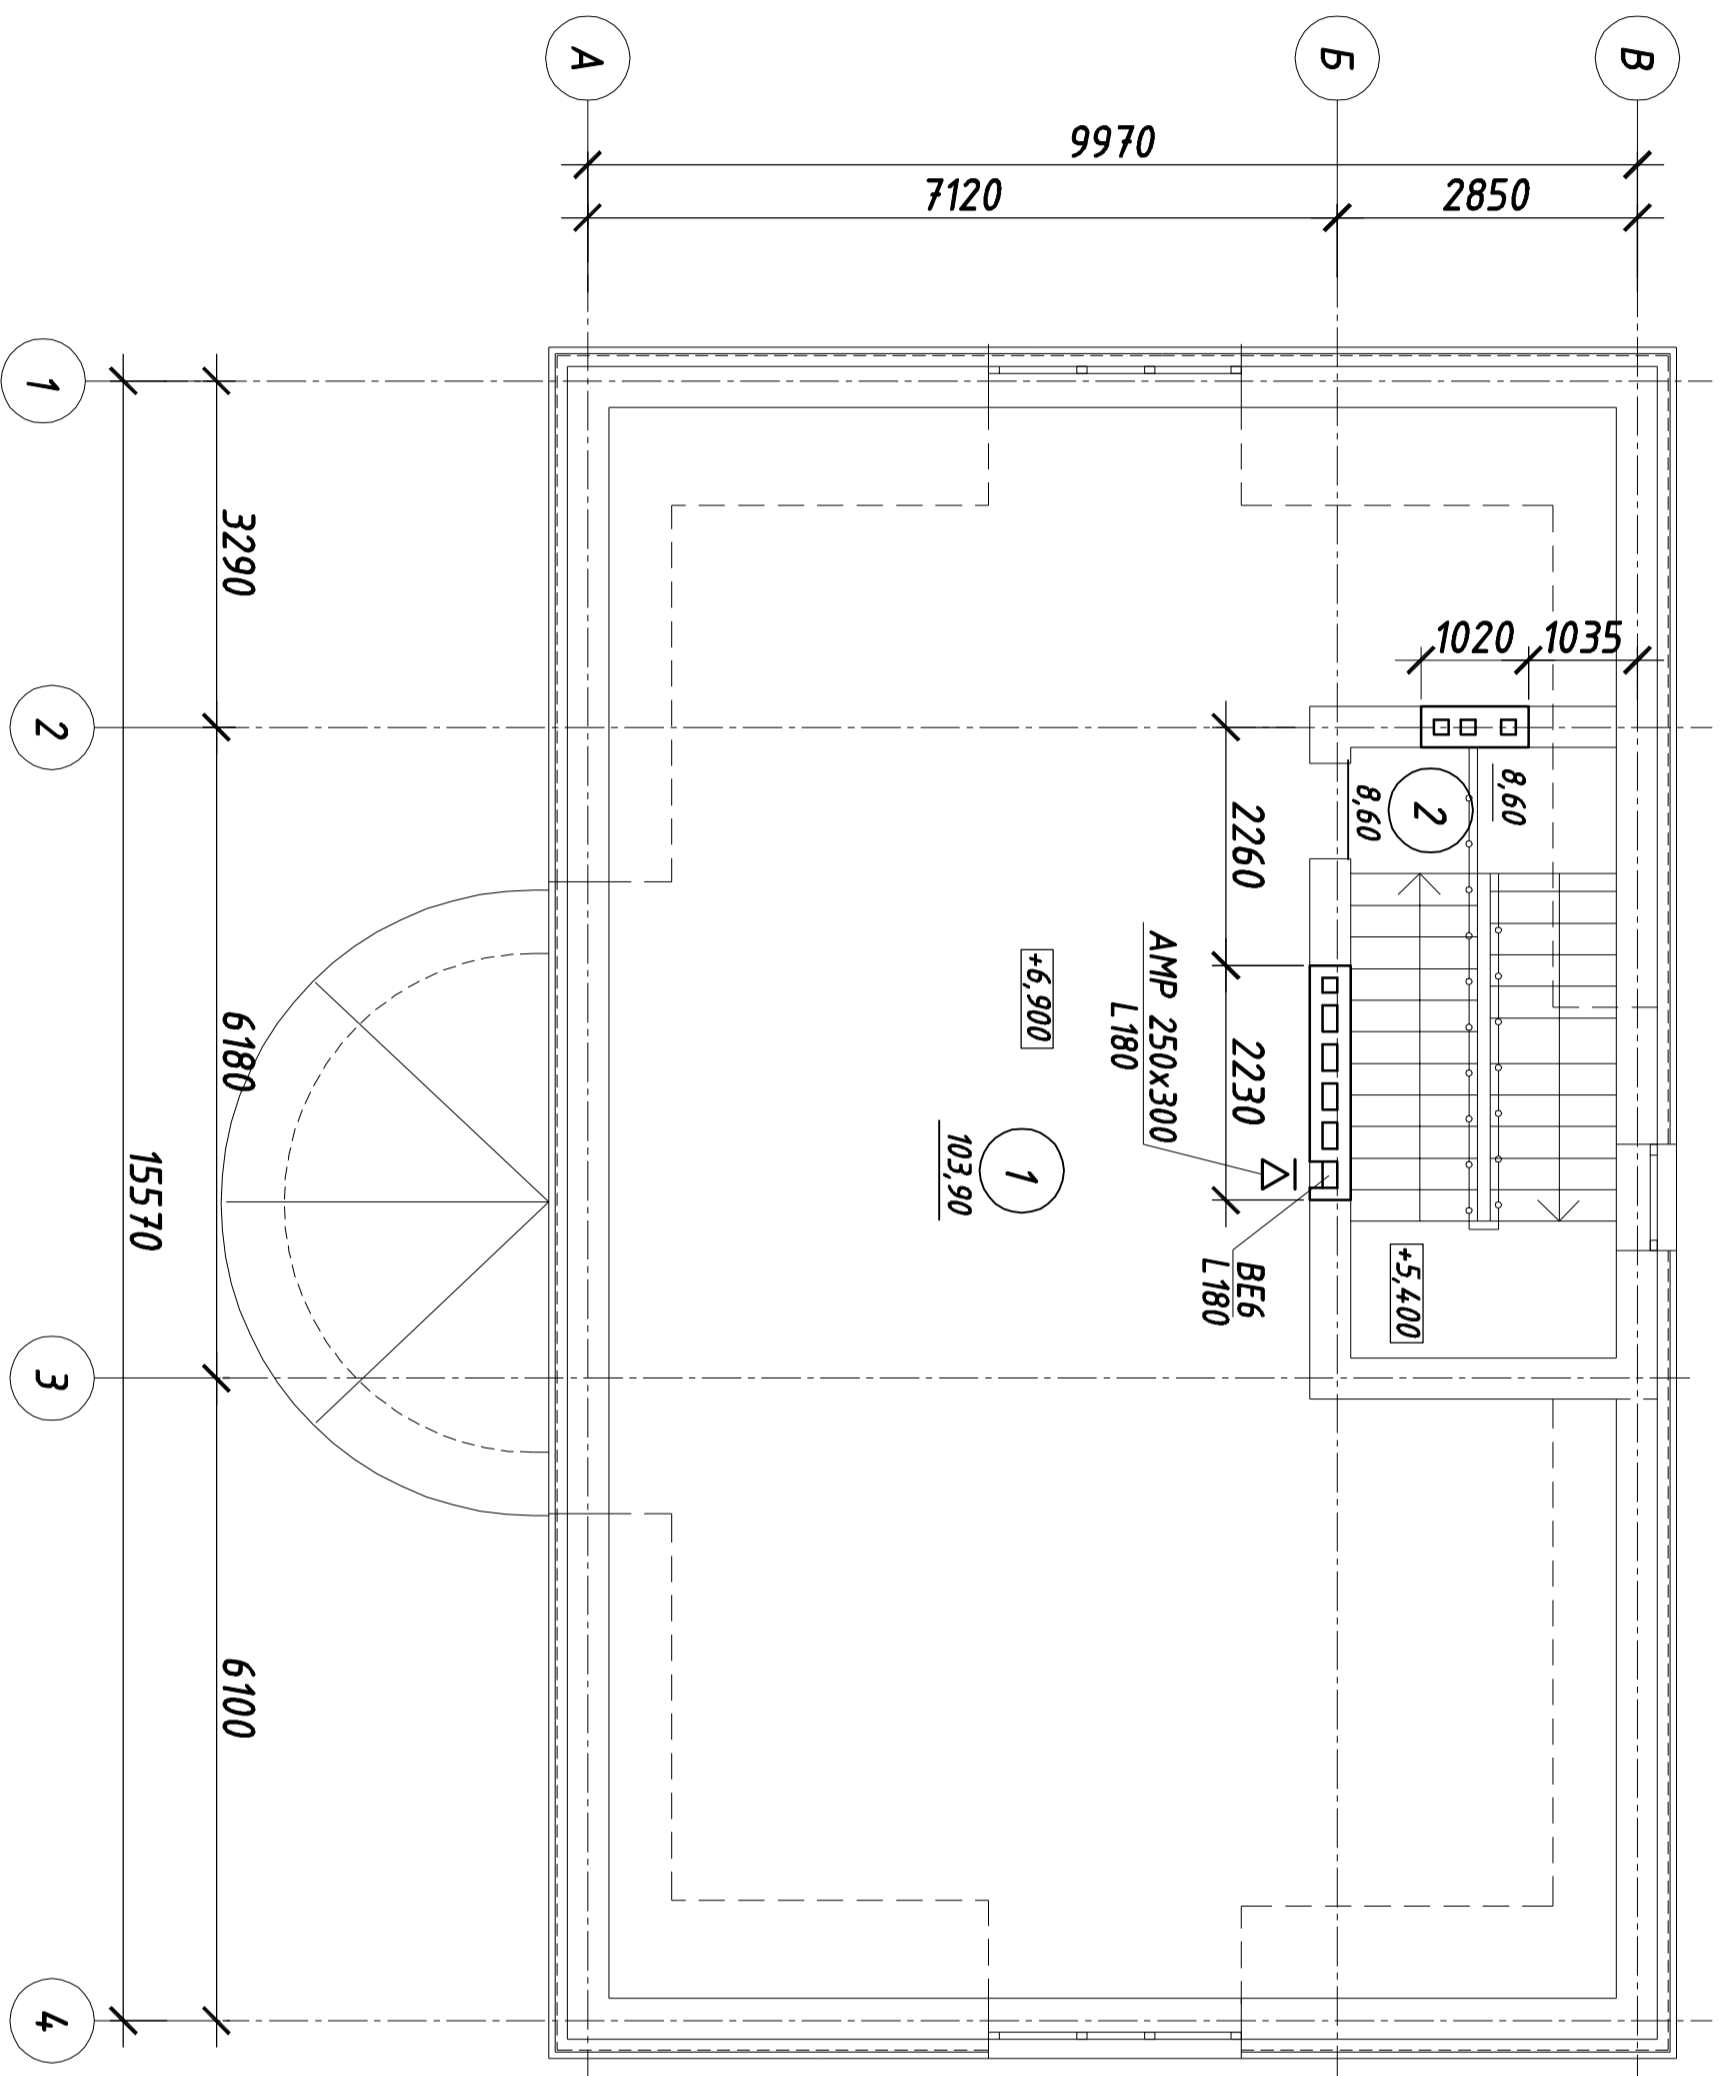

Экспликация помещений

Номер помещения	Наименование	Площадь м2
1	Чердак	103,90
2	Лестница	8,60

Настоящий чертеж не может быть полностью или частично воспроизведен, тиражирован и распространён без официального разрешения ООО "Система менеджмента качества сертифицирована по стандарту ISO 9001:2008"

Инв. № подл.	Подпись и дата	Взам. инв. №

-0В			
Изм.	Колуч.	Лист	Док
Разраб.	Тынянских		
Проб.	Гл. спец.		
Н. контр.			
Жилой дом с магазином		Стация	Лист
План чердака. Вентиляция.		П	12
		000 " "	
		Формат А3	