


Инв. № подл.	Подпись и дата	Взам. инв. №

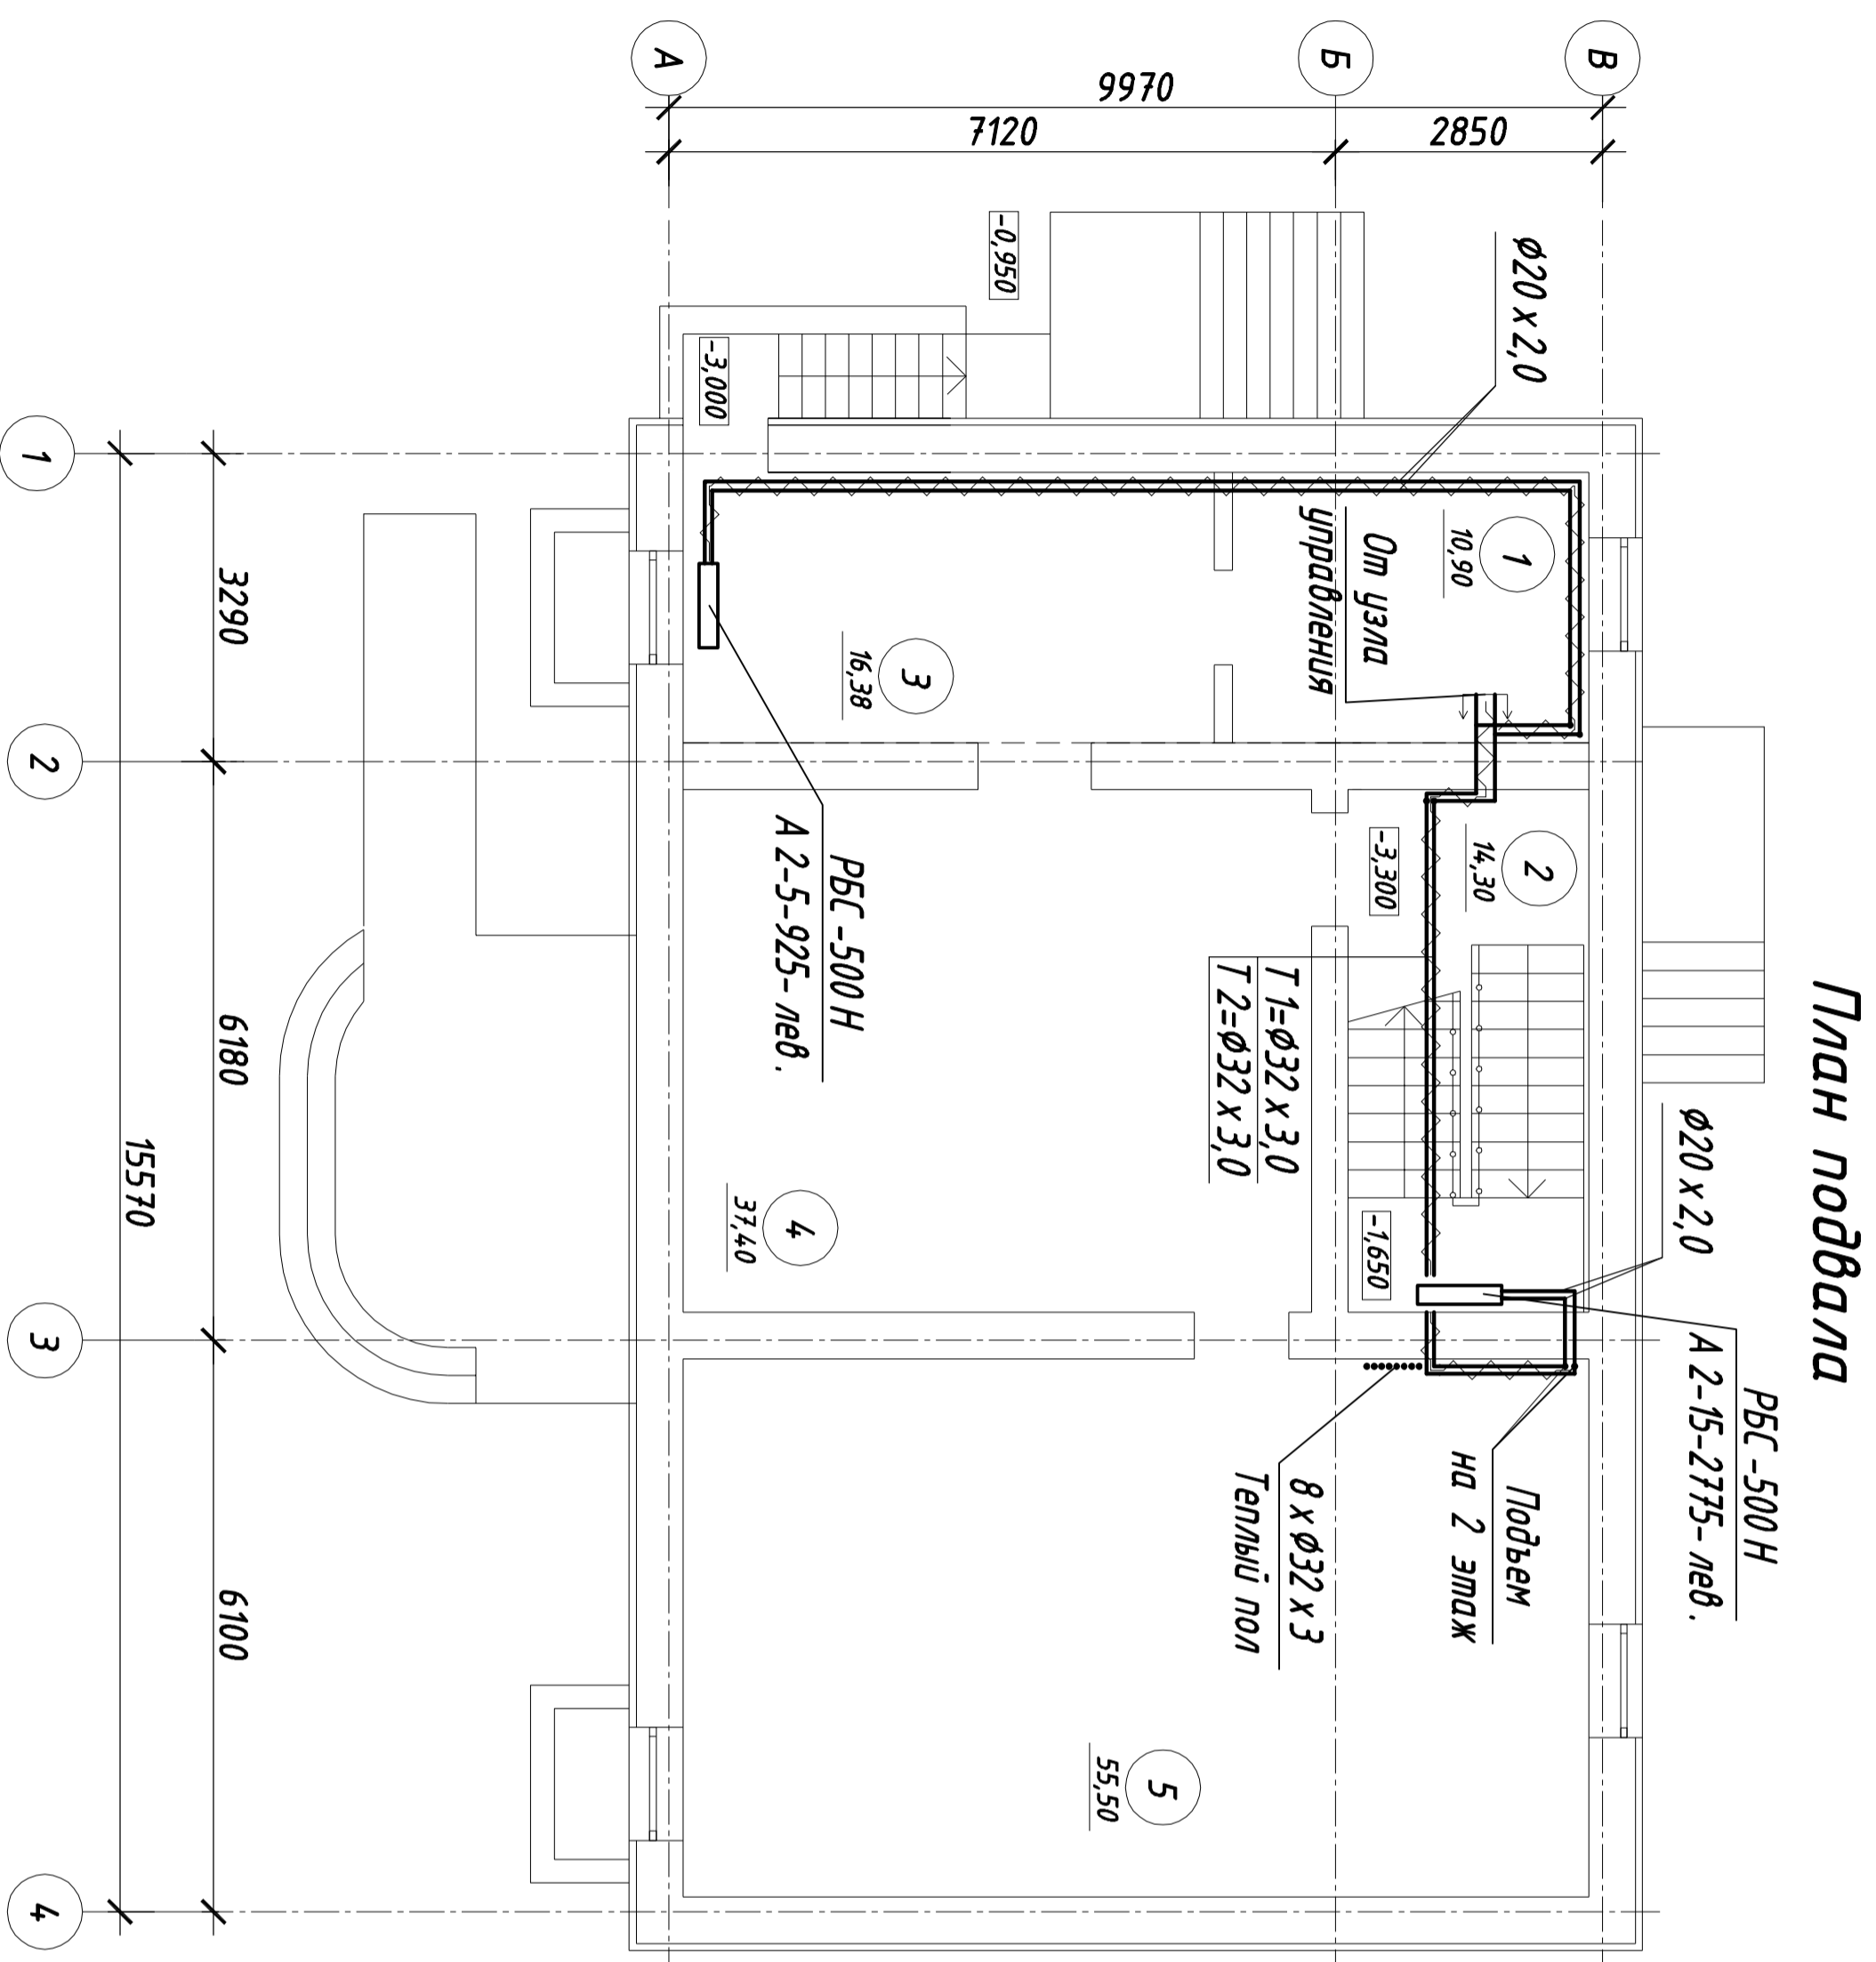

### План подвала

РВС-500Н  
A 2-15-2775-лев.

#### Экспликация помещений

Номер помещения	Наименование	Площадь м <sup>2</sup>
1	Тепловой узел	10,90
2	Лестница	14,30
3	Подвал	16,38
4	Подвал	37,40
5	Подвал	55,50

Настоящий чертеж не может быть полностью или частично воспроизведен, тиражирован и распространен без официального разрешения ООО "Система менеджмента качества сертифицирована по стандарту ISO 9001:2008"

-0В

Изм.	Колуч.	Лист	Док	Подпись	Дата
	Разраб.	Тынянских			09.13
	Проб.	Гл. спец.			
	Н. контр.				
Жилой дом с магазином					
План подвала. Радиаторное отопление					
			Стация	Лист	Листов
			П	6	
			ООО " "		