


# План подвала

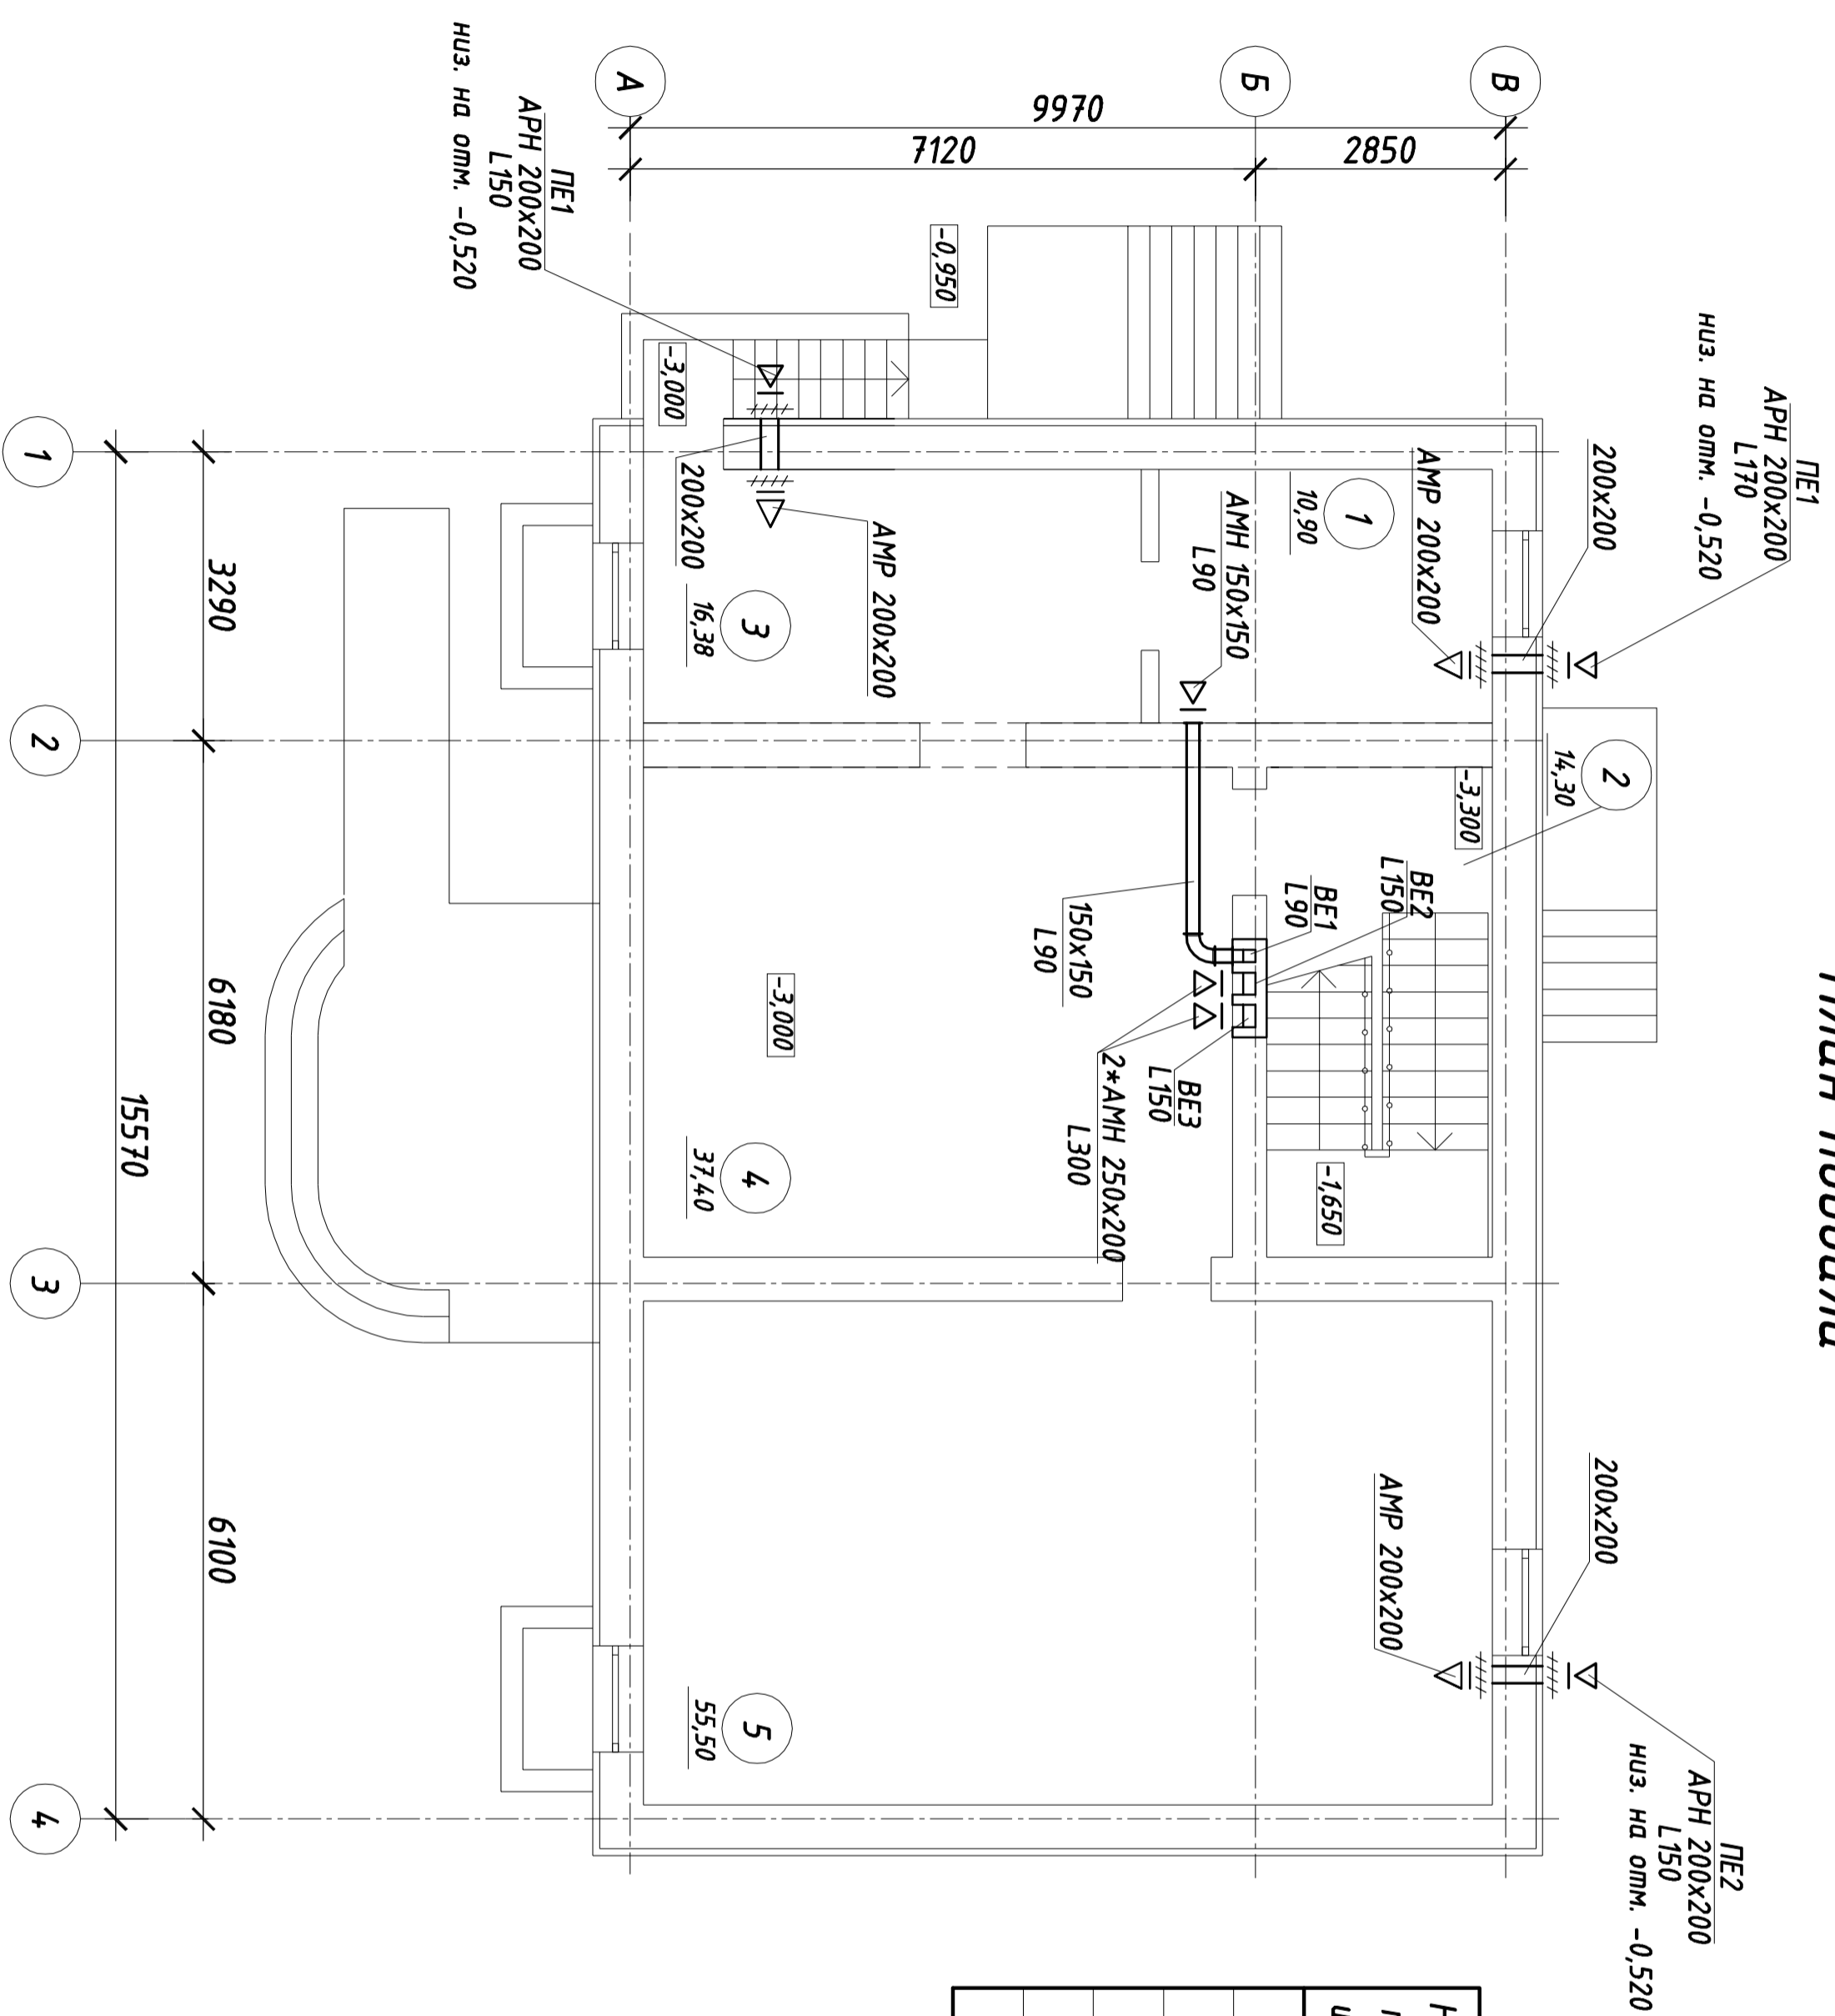

Экспликация помещений

Номер помещения	Наименование	Площадь м <sup>2</sup>
1	Тепловой узел	10,90
2	Лестница	14,30
3	Подвал	16,38
4	Подвал	37,40
5	Подвал	55,50

Инв. № подл.	Подпись и дата	Взам. инв. №

Настоящий чертеж не может быть полностью или частично воспроизведен, тиражирован и распространён без официального разрешения ООО "Система менеджмента качества сертифицирована по стандарту ISO 9001:2008"

<b>-0В</b>			
Изм.	Колуч.	Лист	Док
Разраб.	Тынянских		
Пров.			
Гл. спец.			
Н. контр.			
		Подпись	Дата
			09.13
Жилой дом с магазином		Стация	Лист
План подвала. Вентиляция.		П	9
		000 " "	