


# План 1-го этажа

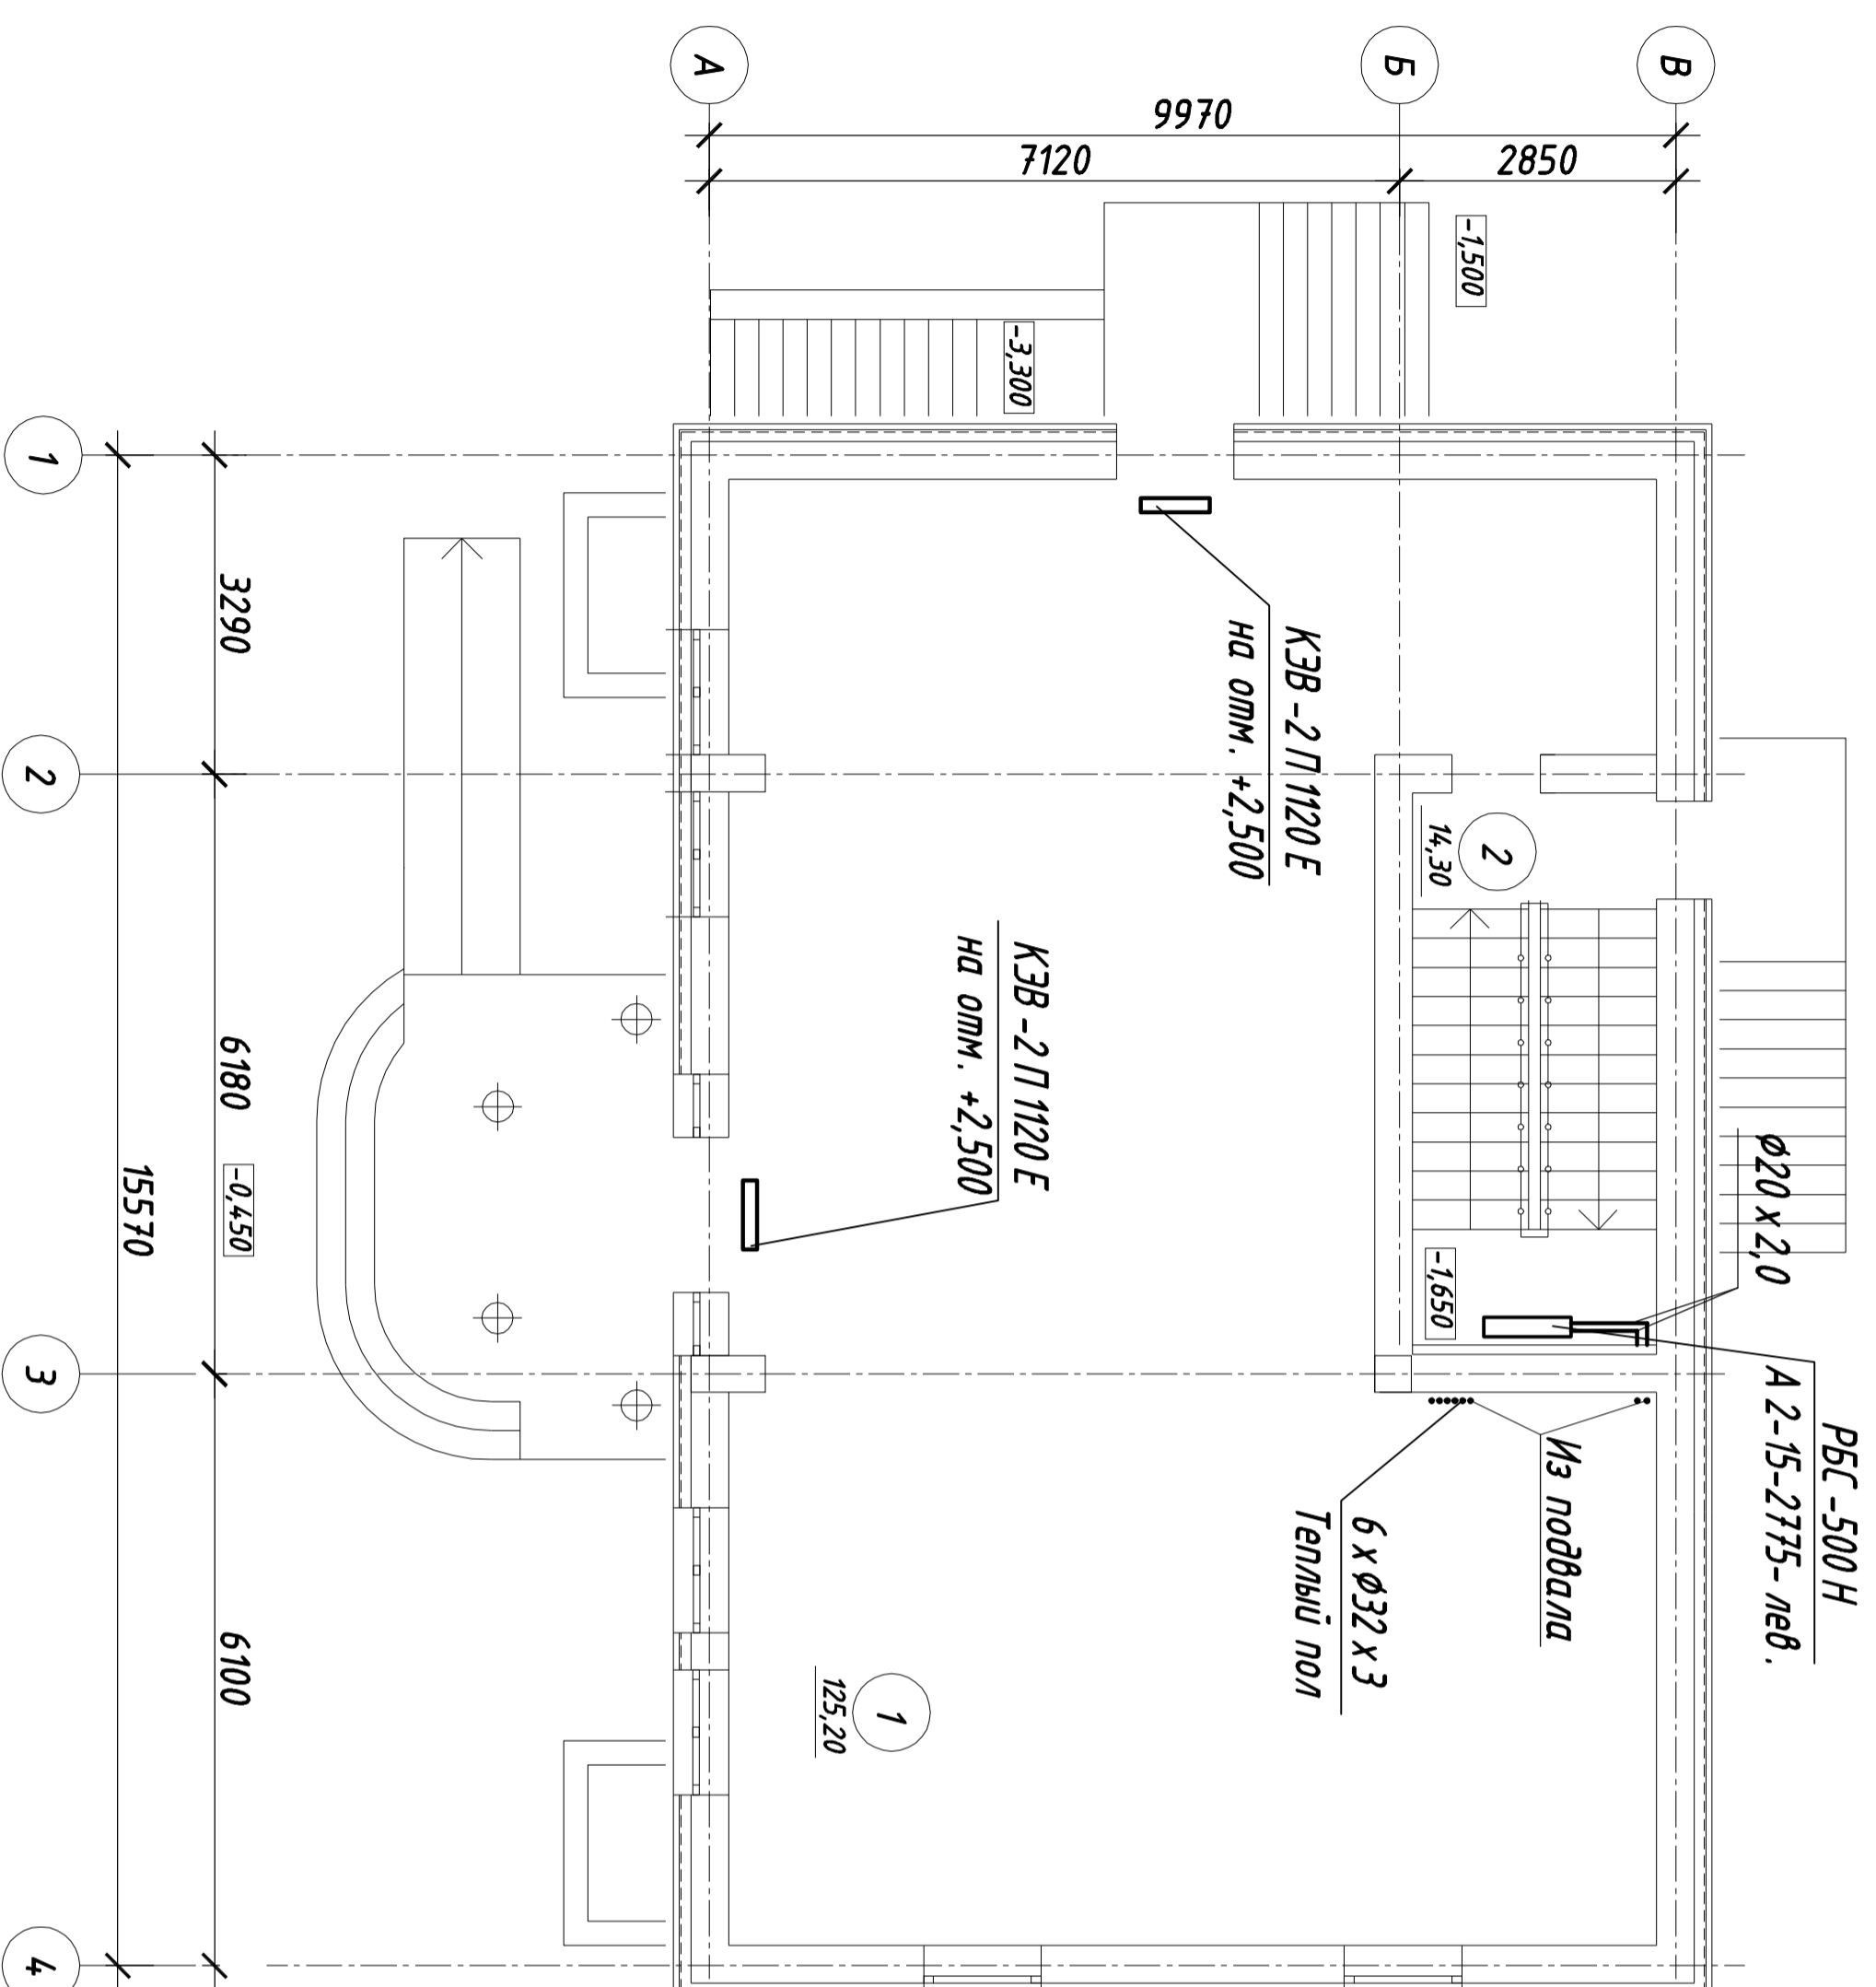

Экспликация помещений

Номер помещения	Наименование	Площадь м <sup>2</sup>
1	Торговый зал	125,20
2	Лестница	14,30

Настоящий чертеж не может быть полностью или частично воспроизведен, тиражирован и распространен без официального разрешения ООО "Система менеджмента качества сертифицирована по стандарту ISO 9001:2008"

-0В

Инв. № подл.	Подпись и дата	Взам. инв. №

Изм.	Колуч.	Лист	Док.	Подпись	Дата
Разраб.	Тынянских				
Проб.	Гл. спец.				
Н. контр.					

Жилой дом с магазином

План 1-го этажа. Воздушные завесы.

000 " "