

Схема системы отопления чердака



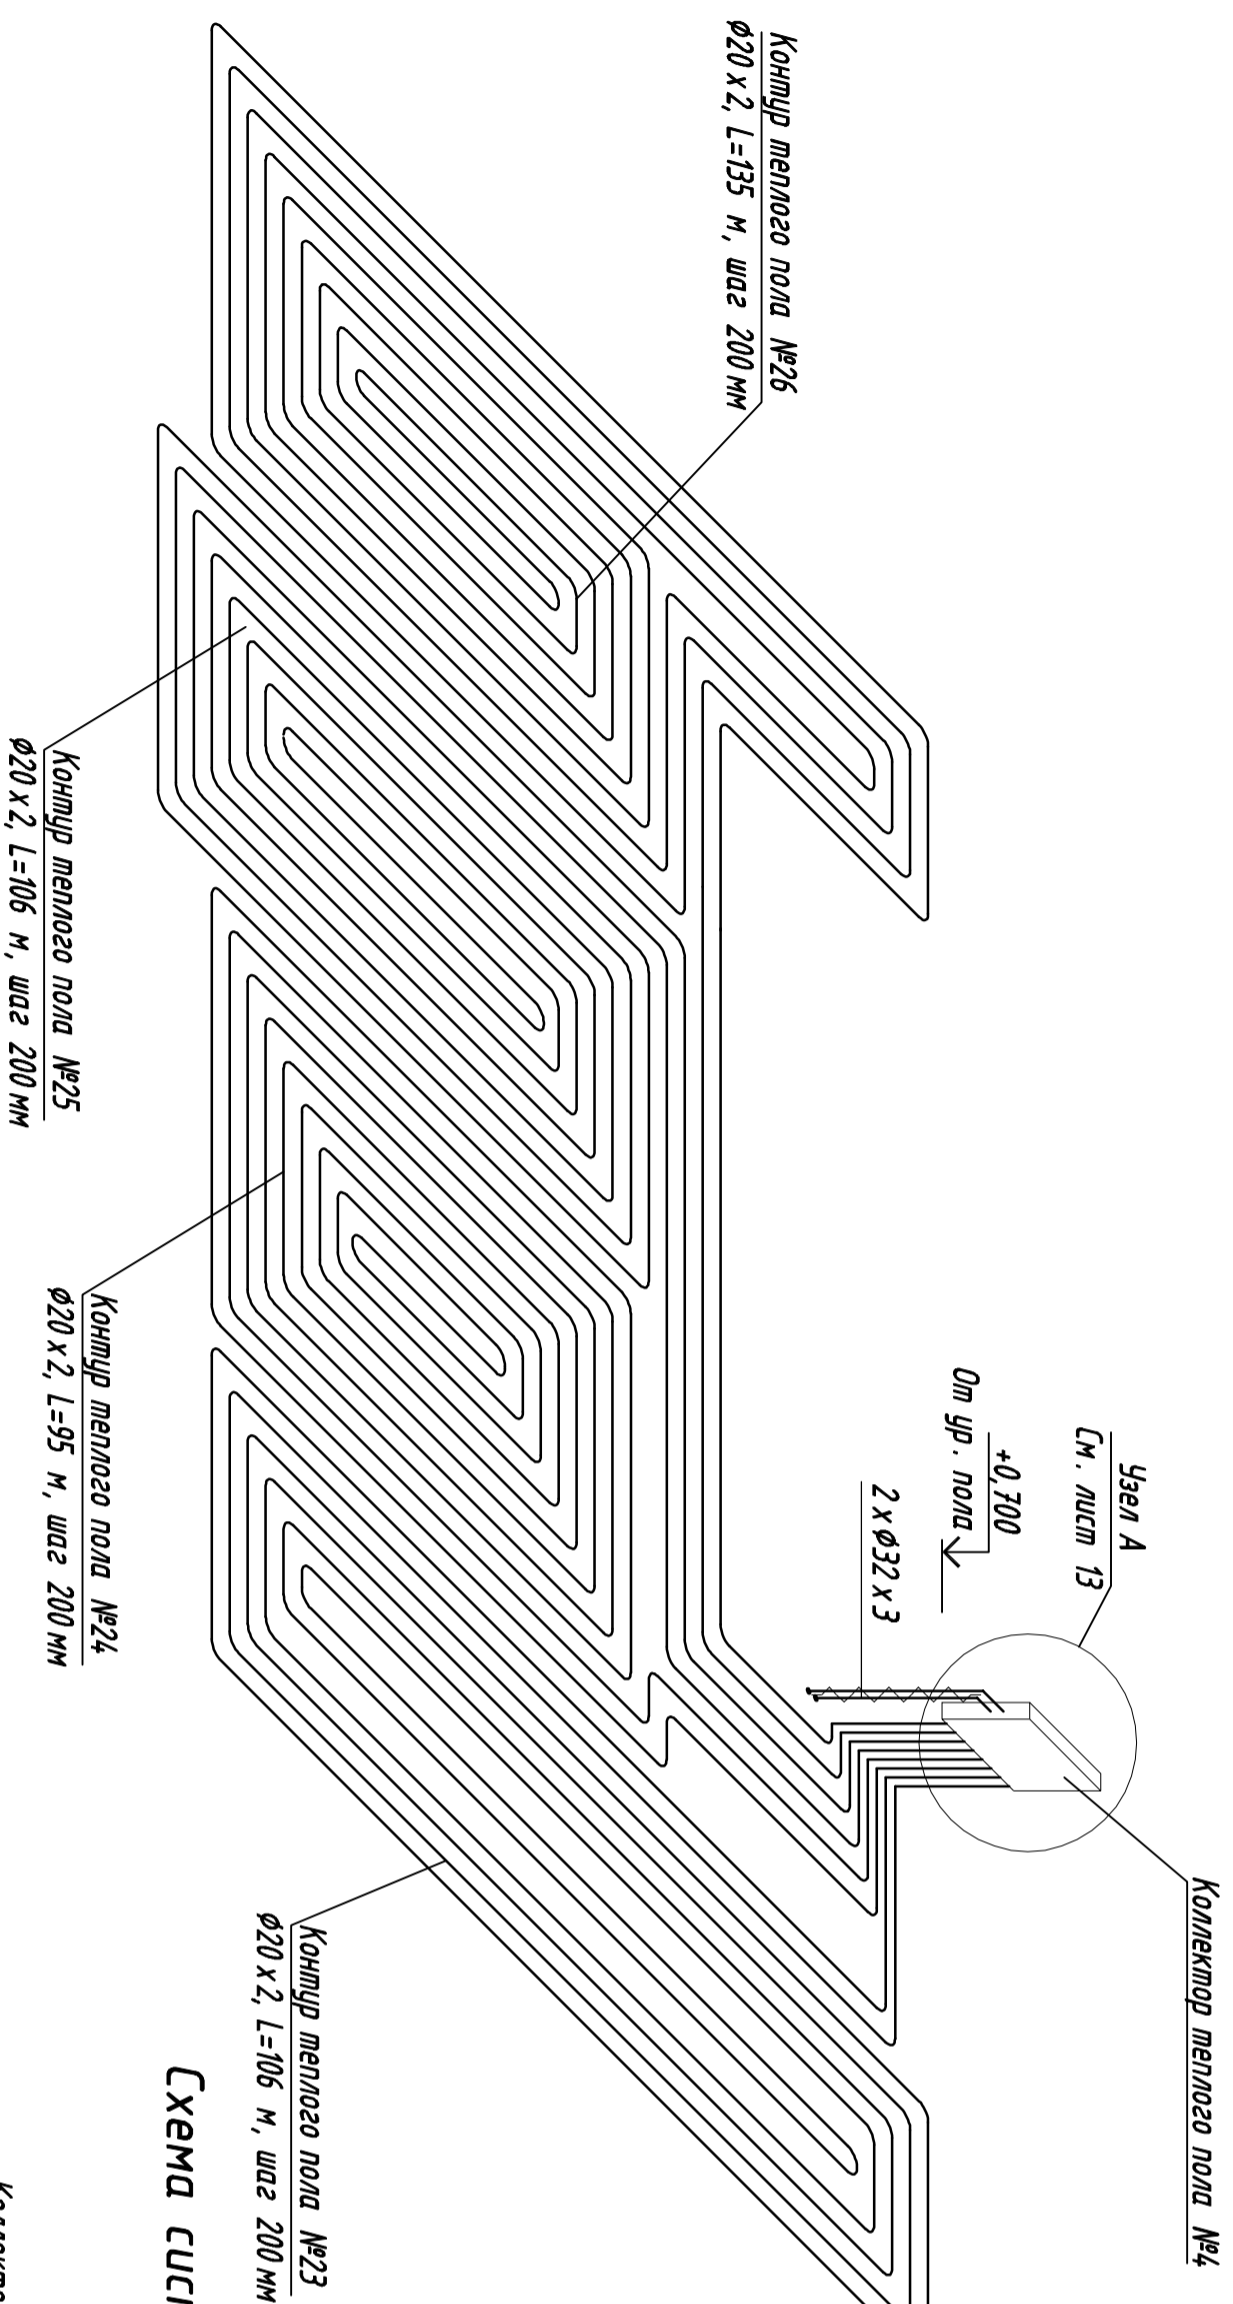


Схема системы отопления 2-го этажа

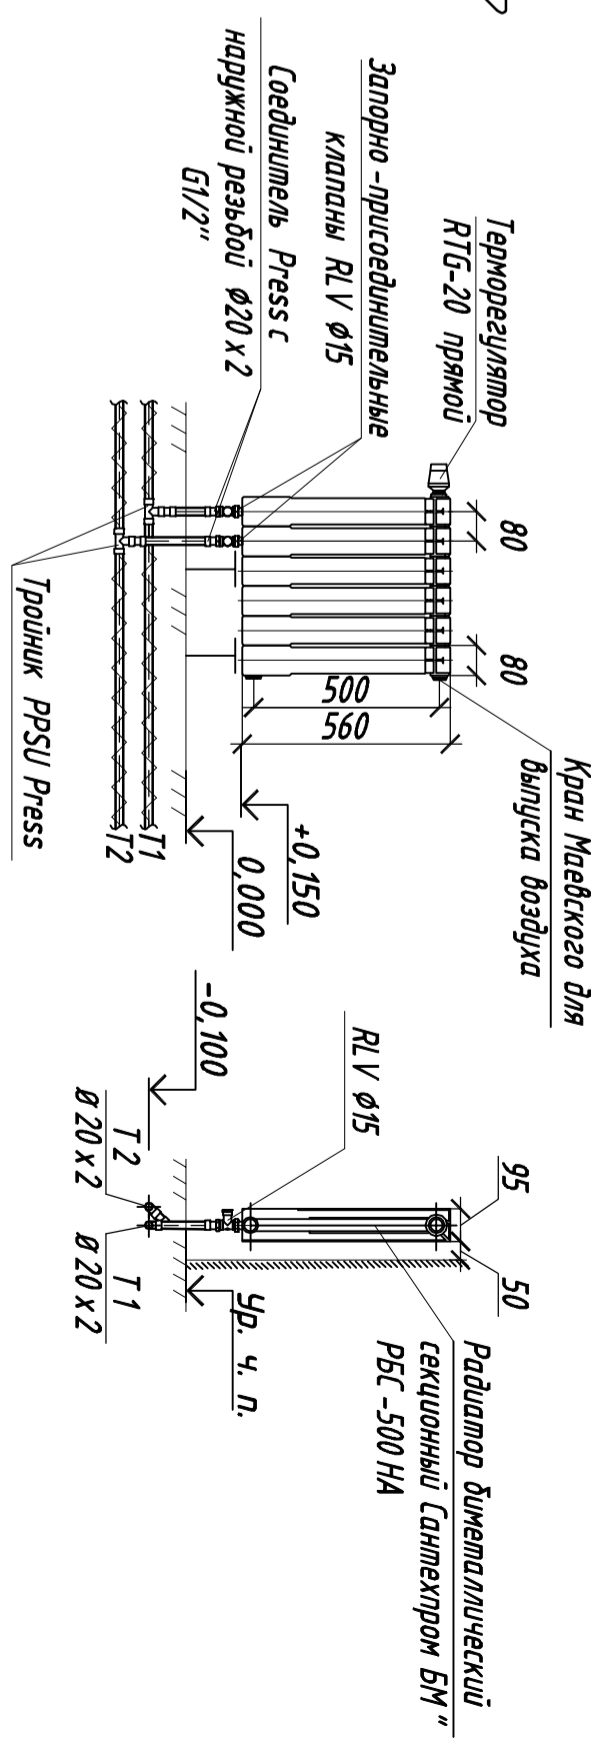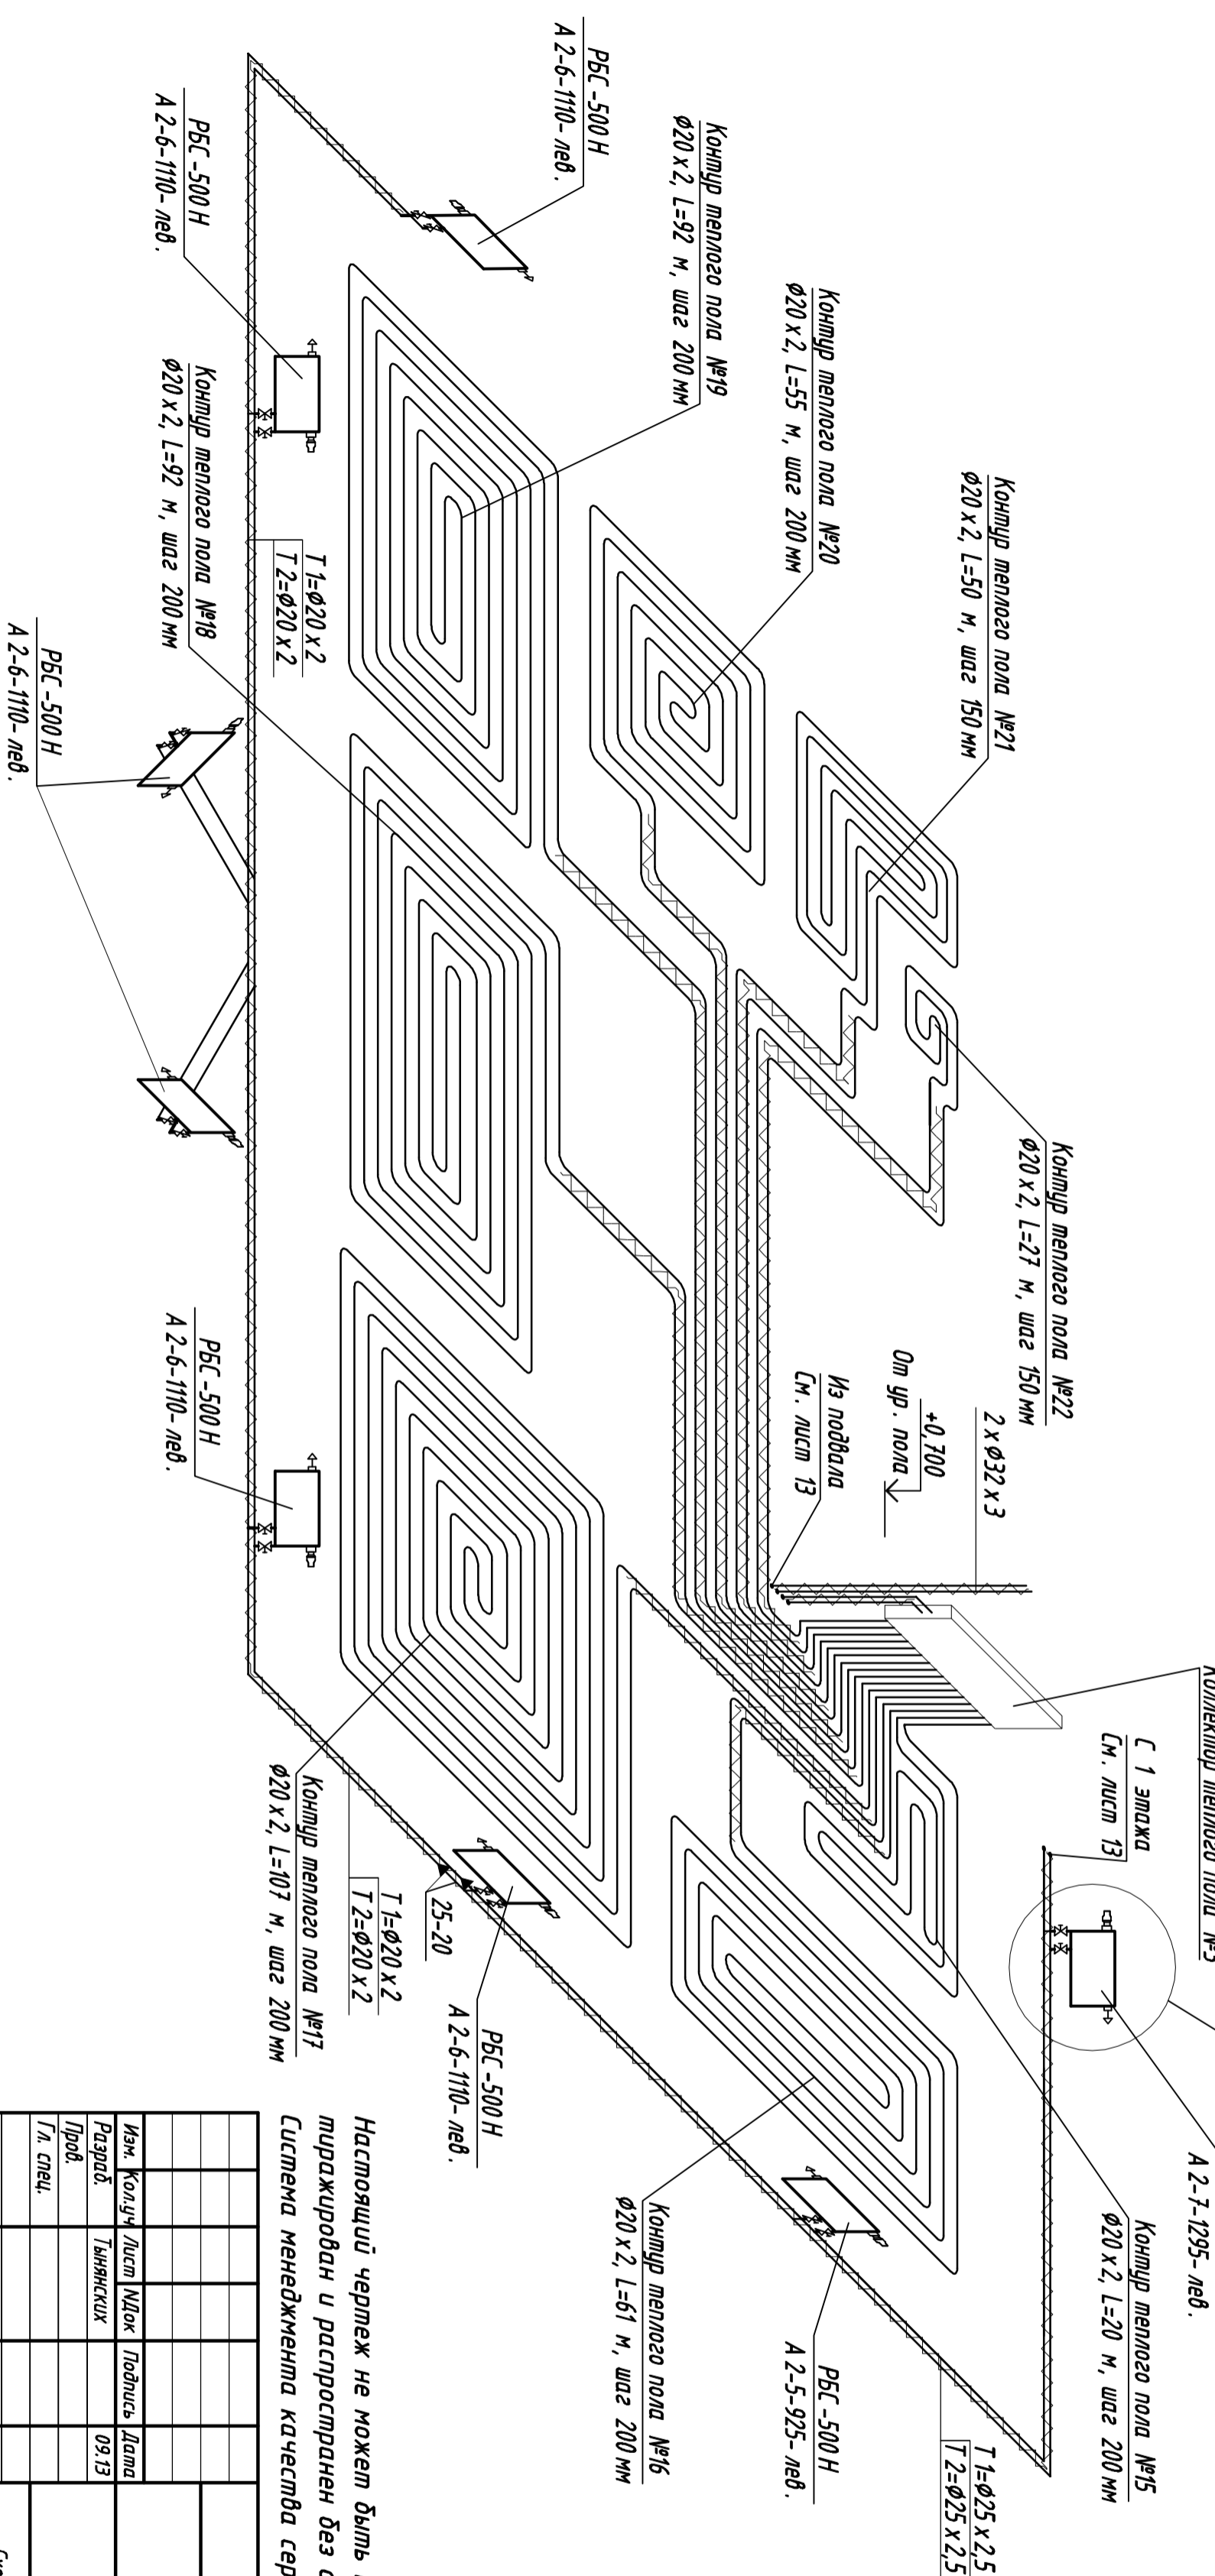

Узел Б

Настоящий чертеж не может быть полностью или частично воспроизведен, тиражирован и распространен без официального разрешения ООО "Система менеджмента качества сертифицирована по стандарту ISO 9001:2008"

-0В

Изм.	Колуч	Лист	МДок	Подпись	Дата	Жилой дом с магазином	Схема систем отопления чердака и 2-го этажа. Чел Б.	Лист	Листов
Разработ		Тяжяжских			09.13				
Проеб.									
Гл. спец.									
Н. контр.									