




План теплого узла  
М 1:50

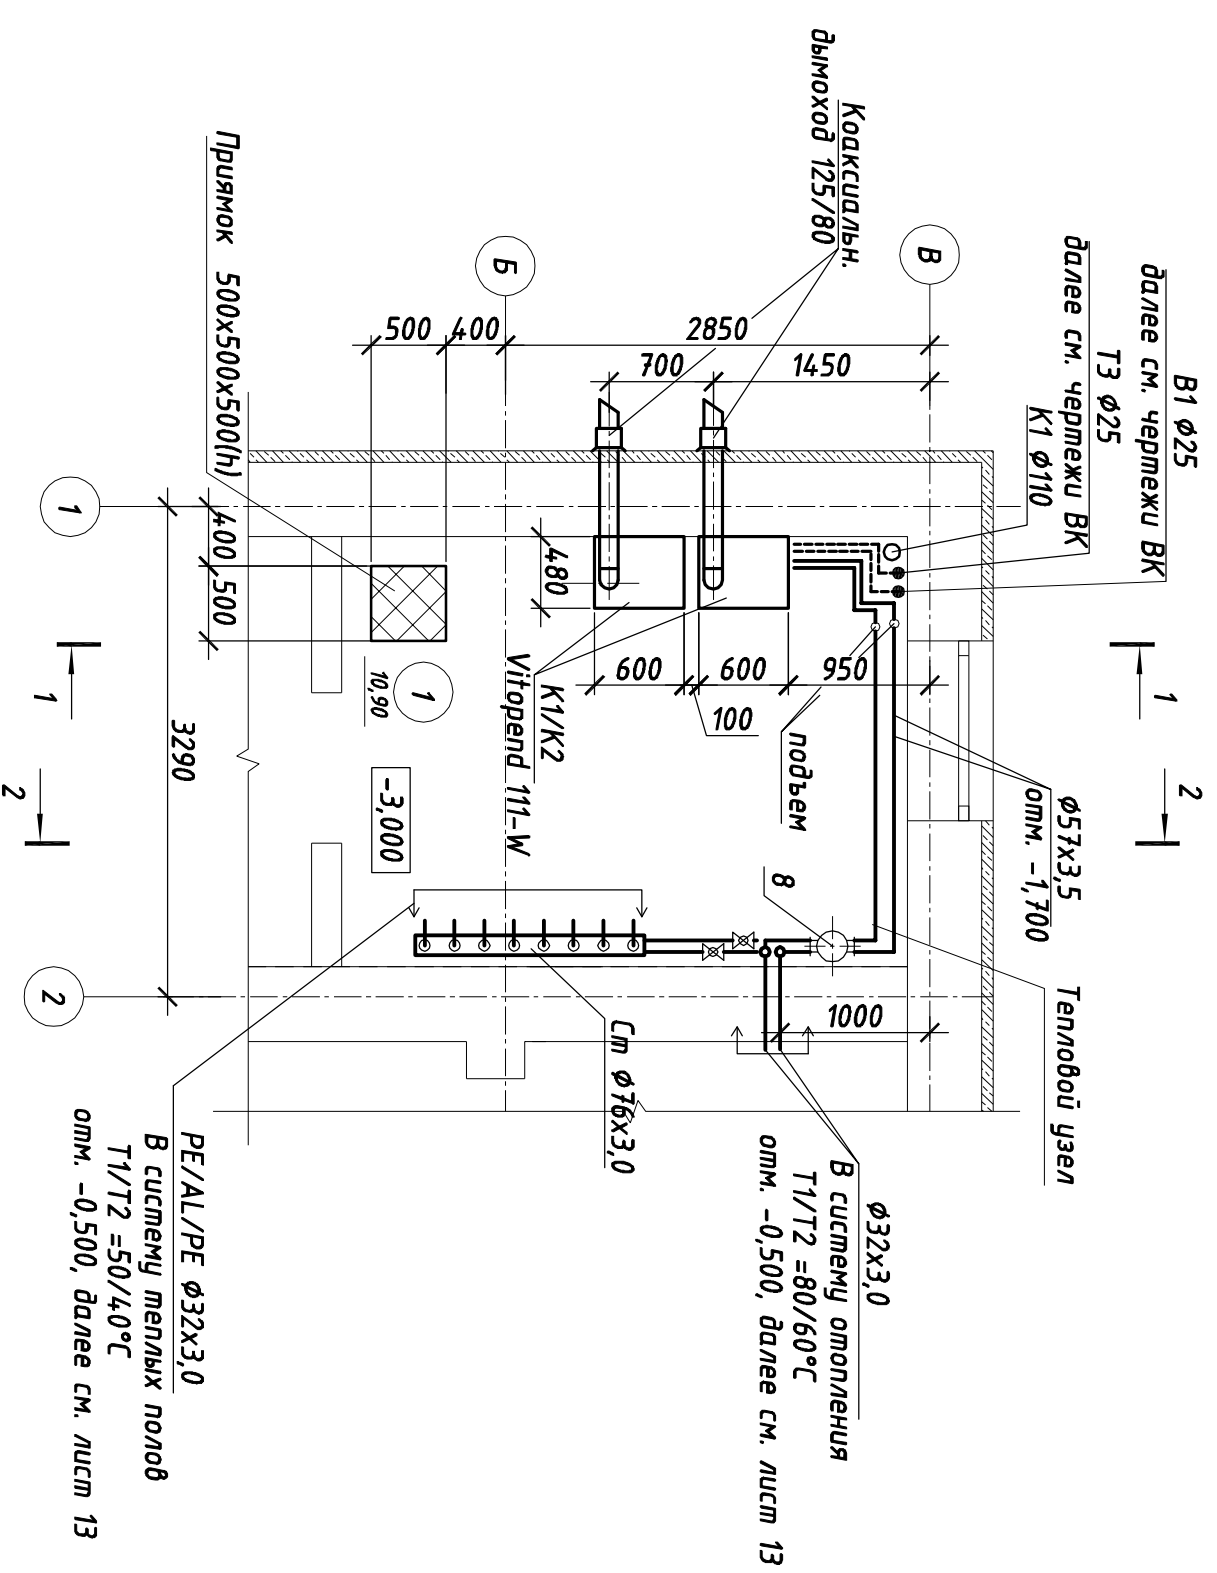

Разрез 1-1  
М 1:25

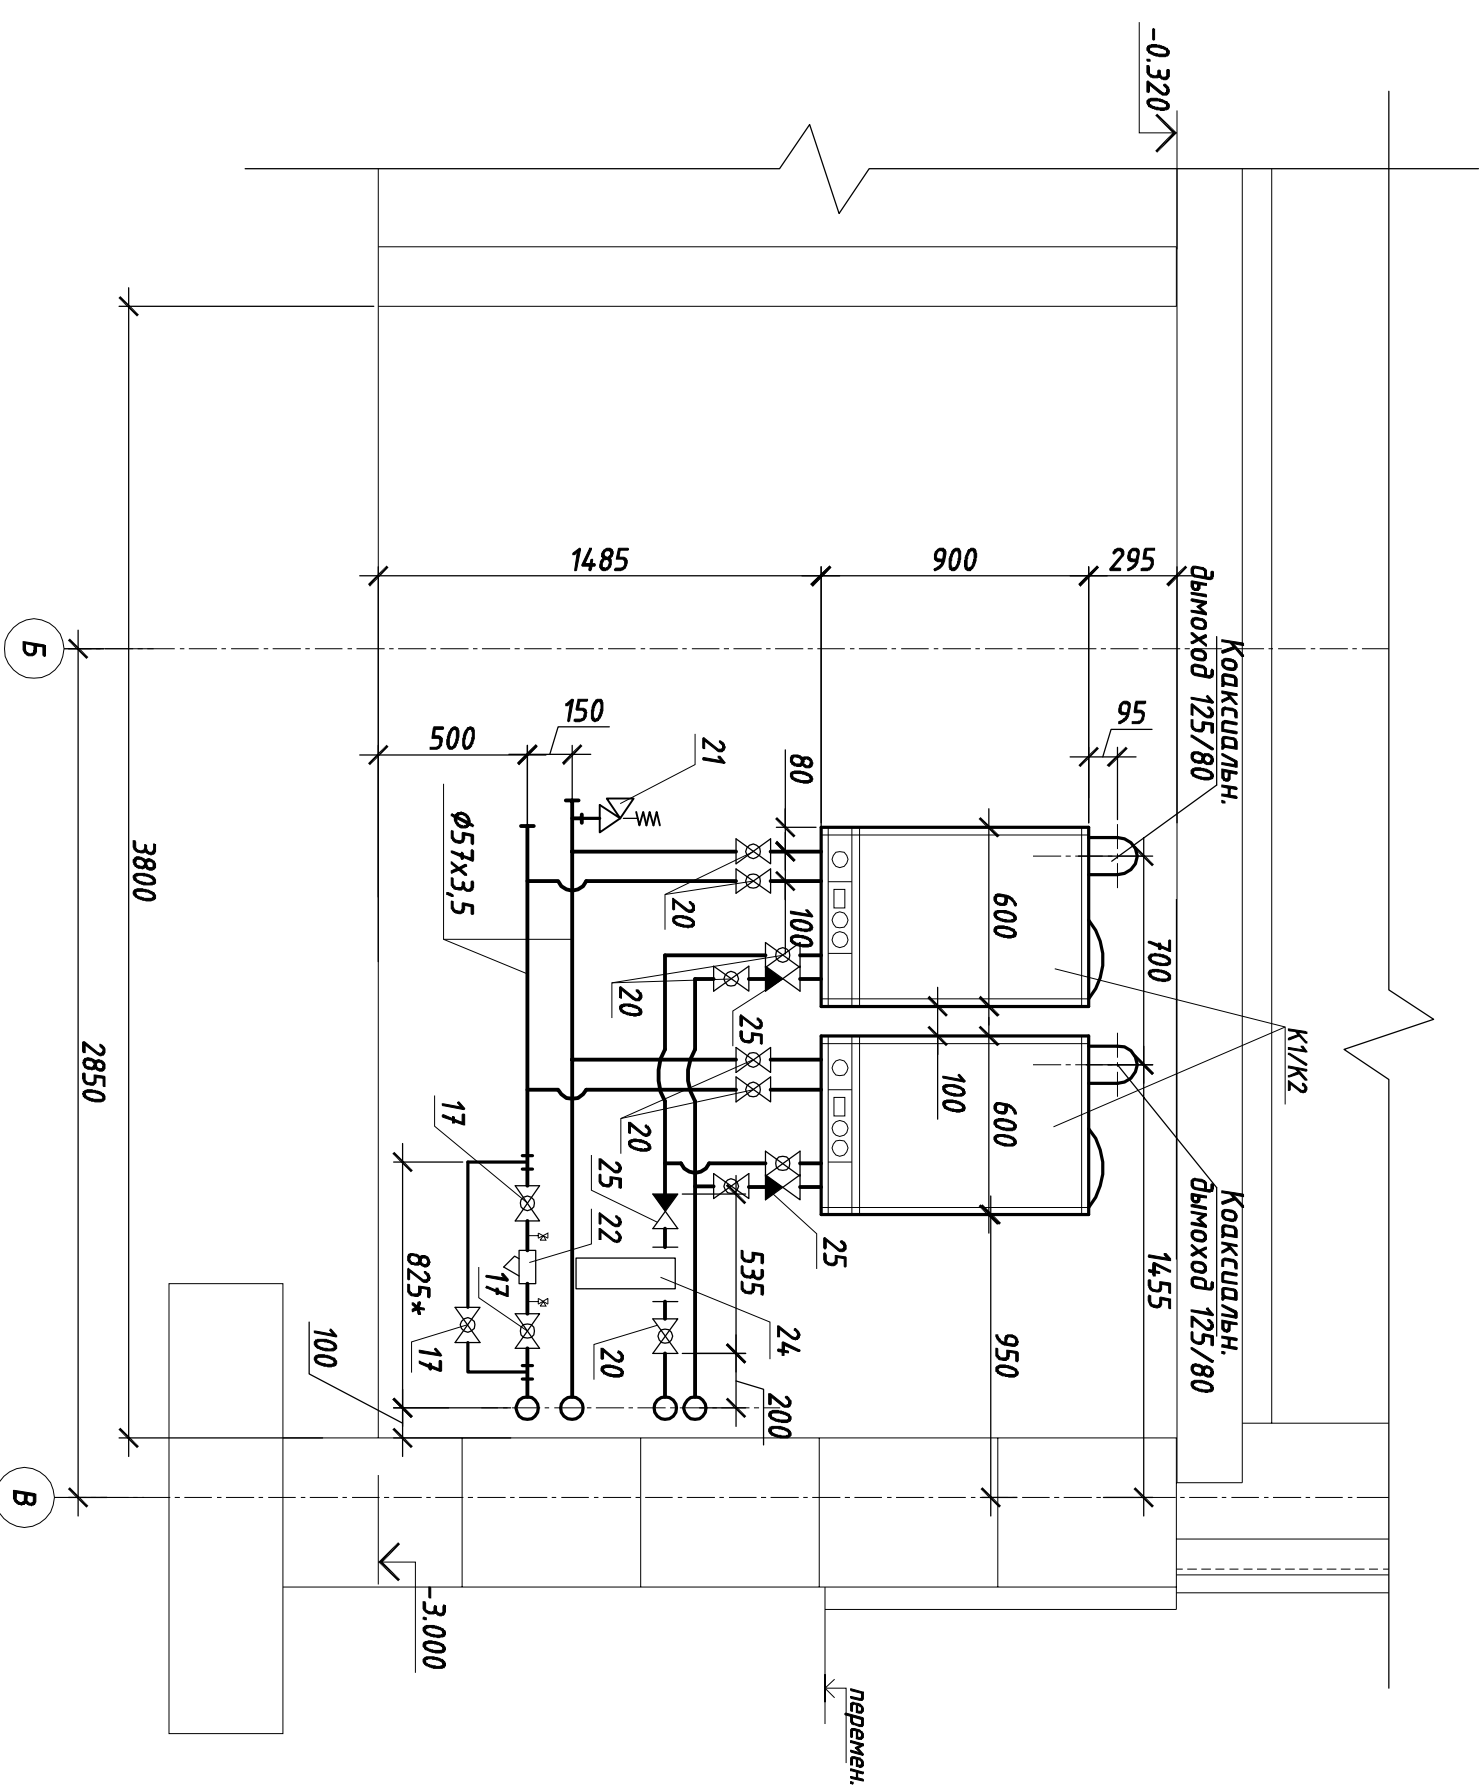

Разрез 2-2  
М 1:25

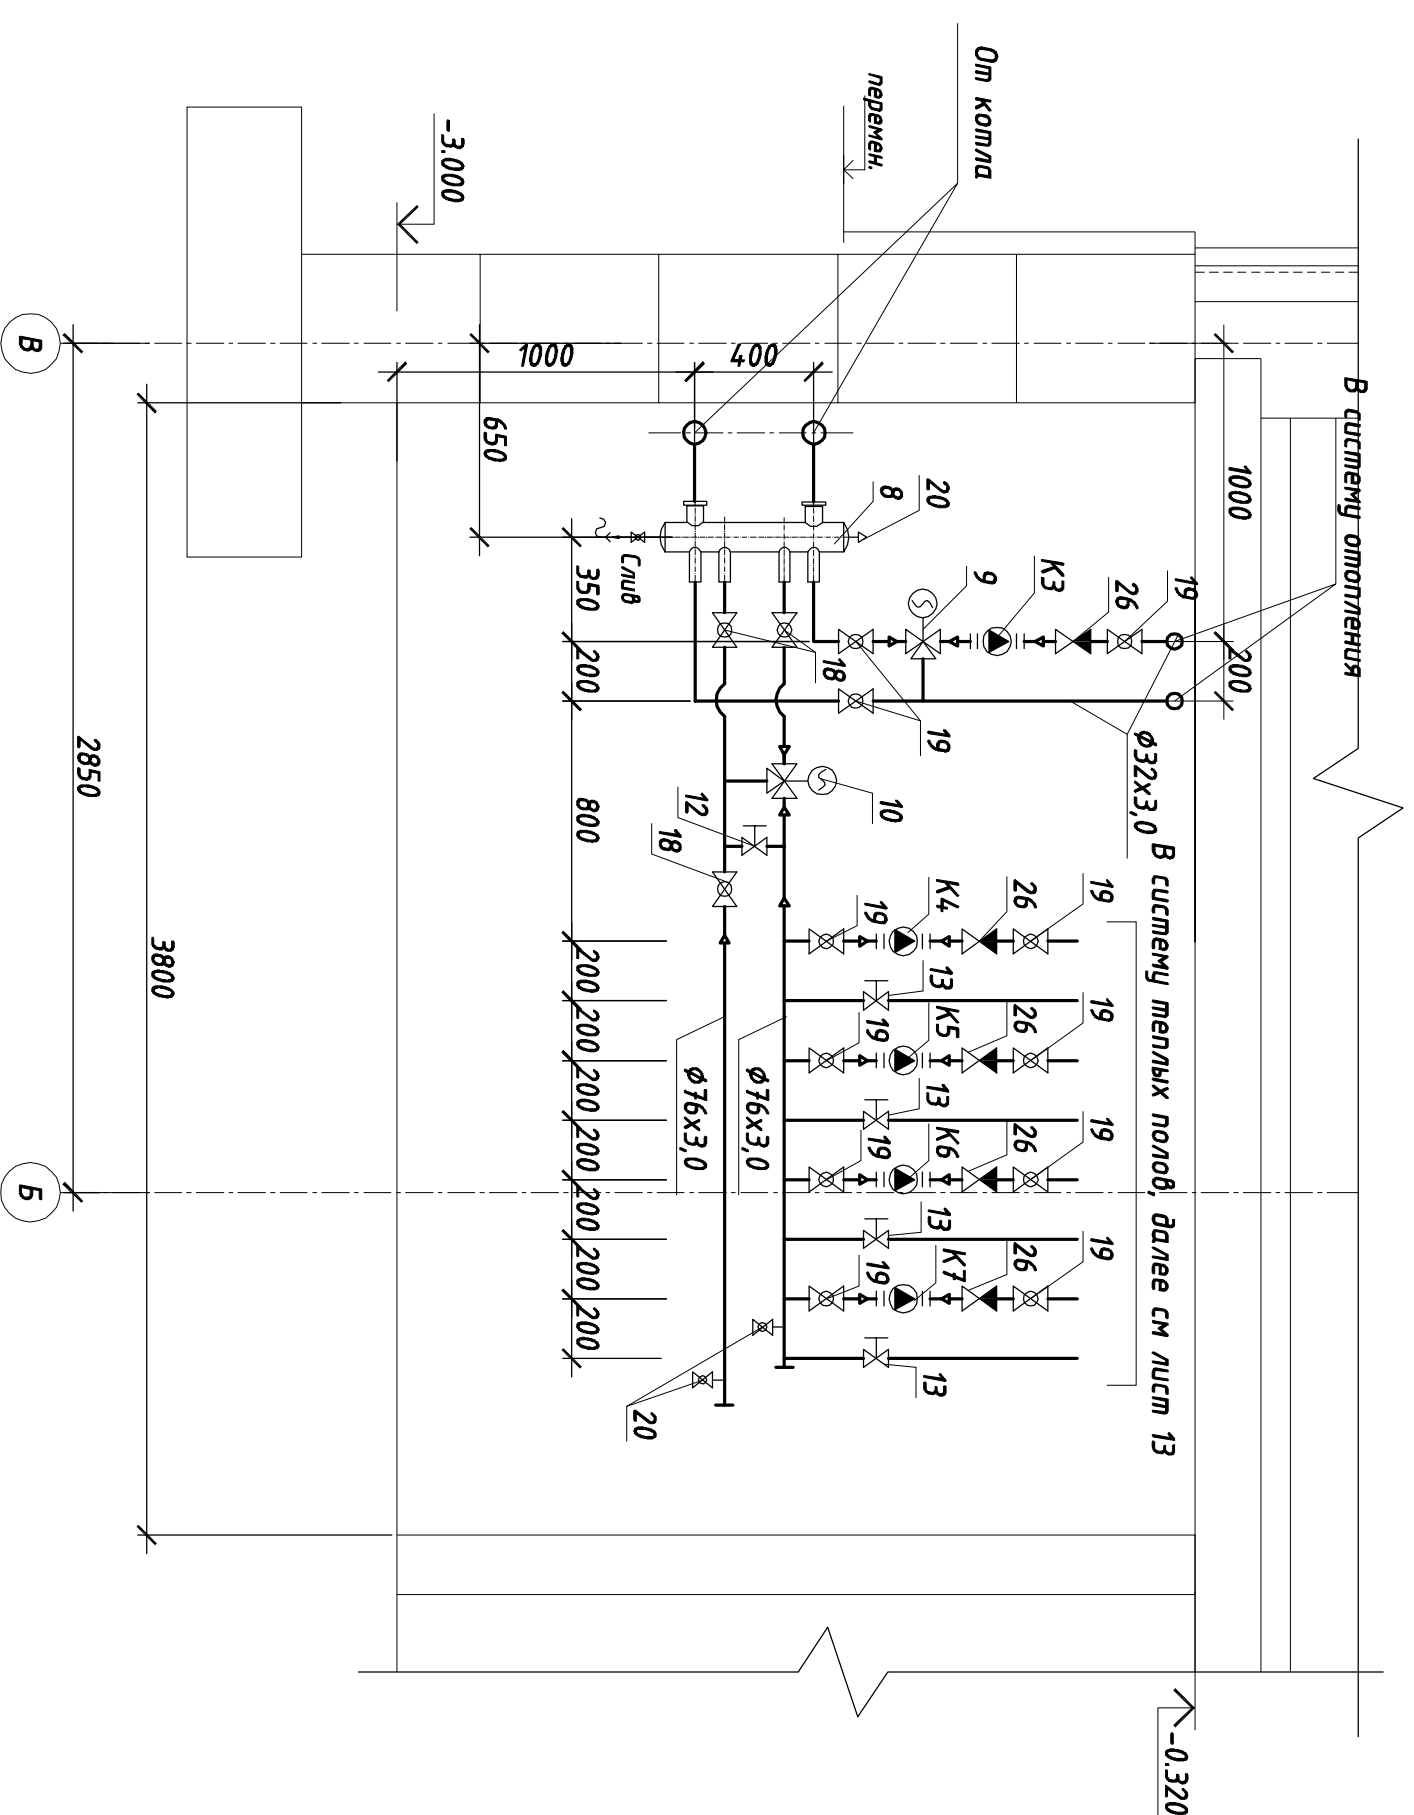

Настоящий чертеж не может быть полностью или частично воспроизведен, тиражирован и распространён без официального разрешения ООО "Система менеджмента качества сертифицирована по стандарту ISO 9001:2008"

-0В

Изм.	Колуч	Лист	МДок	Подпись	Дата	Жилой дом с магазином	Лист	Листов	
Разраб.	Тьянжских	09.13							
Проб.	Гл. спец.								
Н. компр.									
План теплого узла. Разрез 1-1.							Лист	16	000 " "