


План чердака

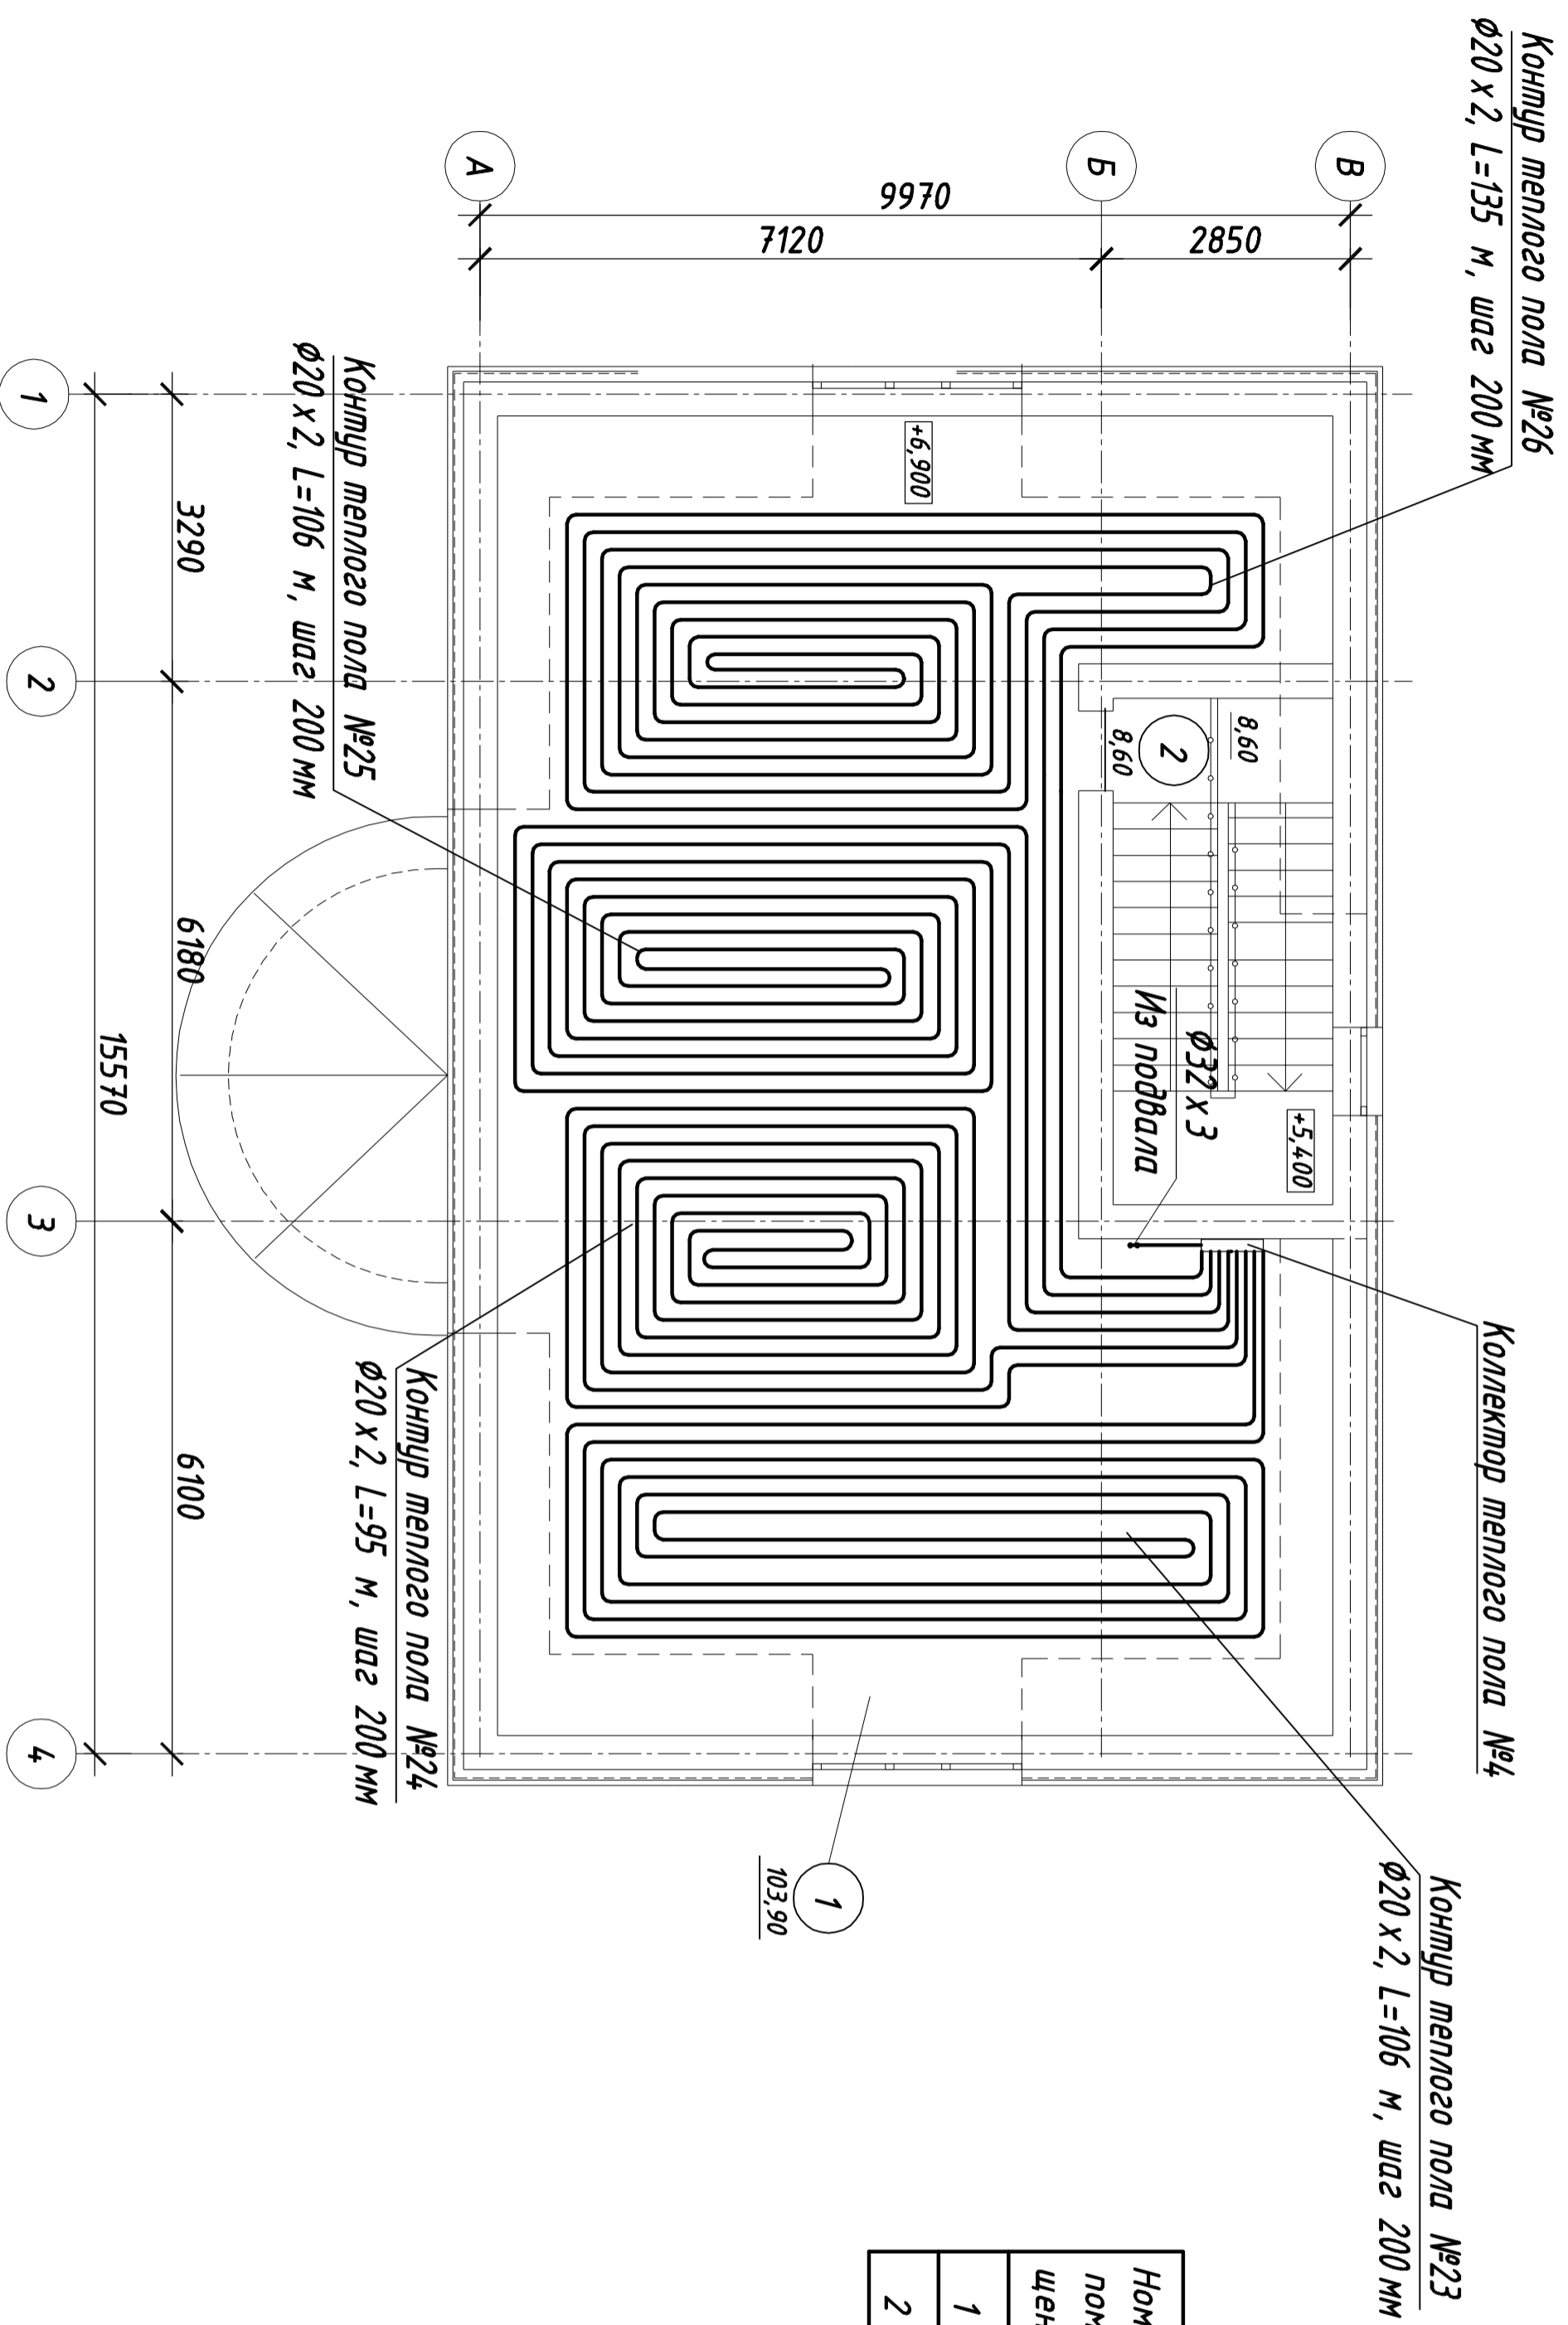

Экспликация помещений

Номер помещения	Наименование	Площадь м ²
1	Чердак	103,90
2	Лестница	8,60

Настоящий чертеж не может быть полностью или частично воспроизведен, тиражирован и распространён без официального разрешения ООО " ".
 Система менеджмента качества сертифицирована по стандарту ISO 9001:2008

-0В

Инв. № подл.	Подпись и дата	Взам. инв. №

Изм.	Колуч.	Лист	Док	Подпись	Дата
Разраб.	Тынянских				09.13
Проб.	Гл. спец.				
Н. контр.					
Жилой дом с магазином					
План чердака. Теплый пол.					
Стация	Лист	Листов			
П	5				
ООО " "					