


# План 2-20 этажа

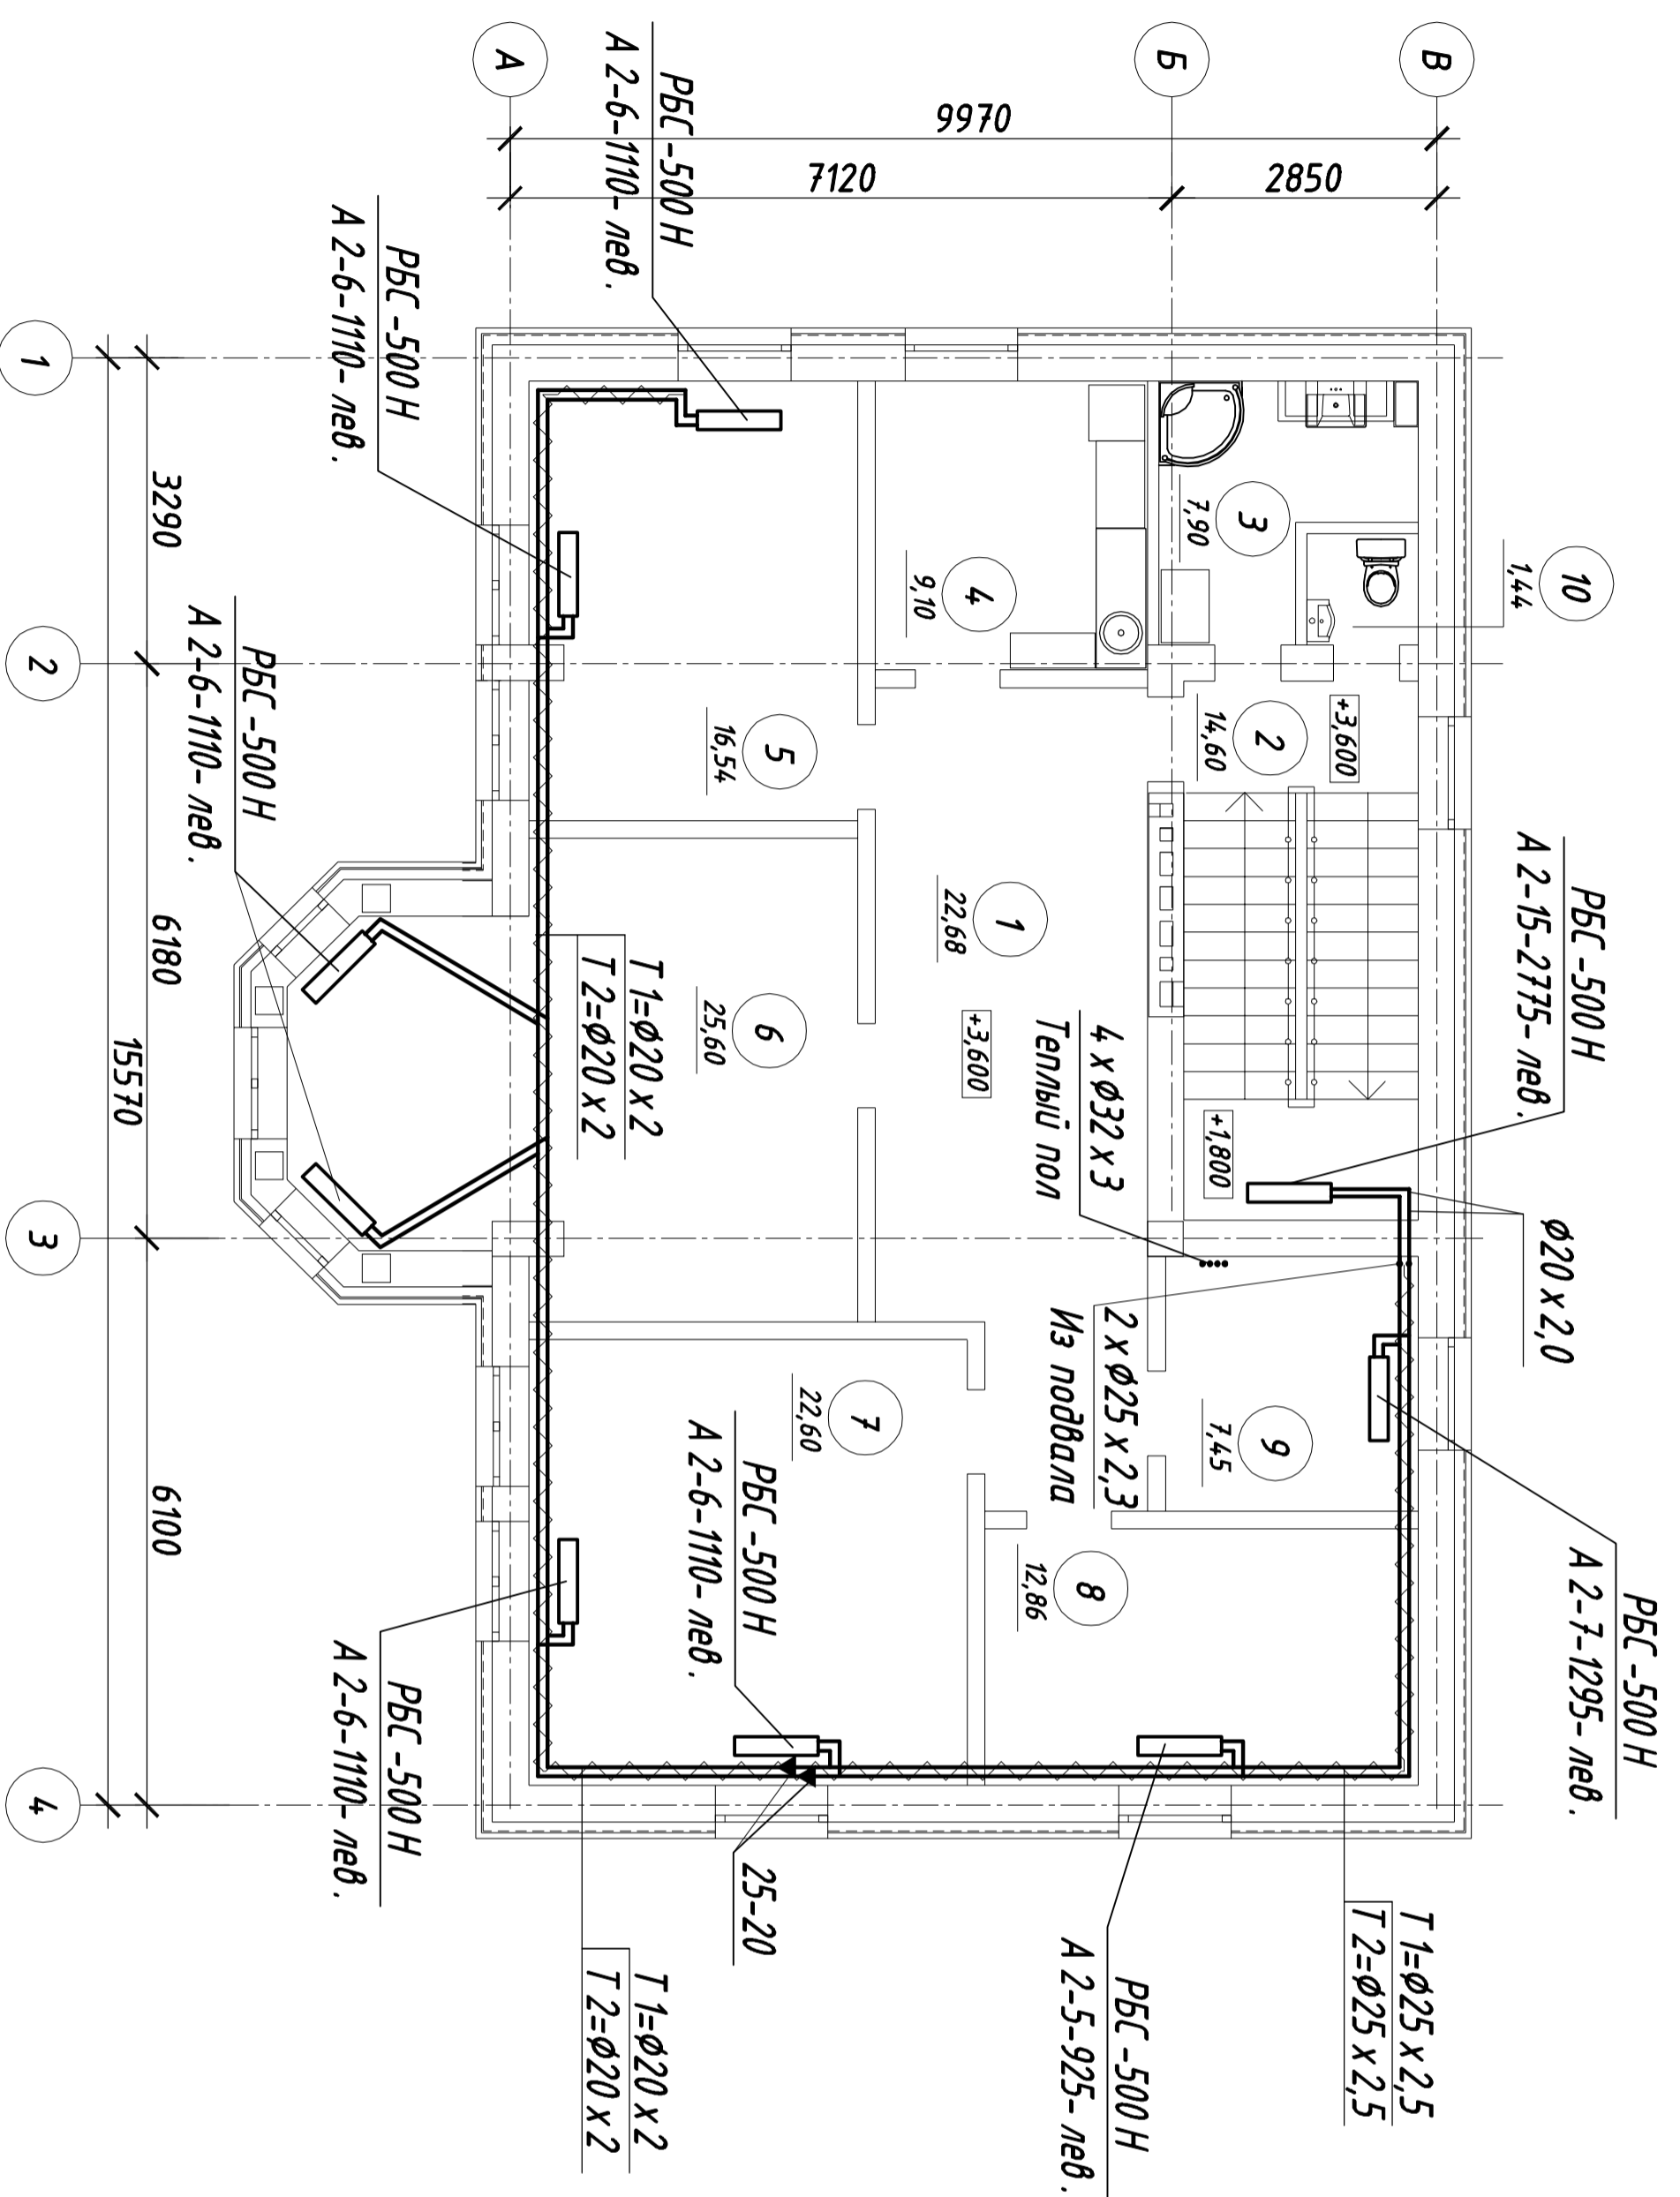

Экспликация помещений

Номер помещения	Наименование	Площадь м2
1	Холл	22,68
2	Лестница	14,60
3	Ванная	7,90
4	Кухня	9,10
5	Жилая комната	16,54
6	Жилая комната	25,60
7	Жилая комната	22,60
8	Кабинет	12,86
9	Кабинет	7,45
10	С/у	1,44

## Условные обозначения

- РБС 500 Н А 2 6 1110 лев — Левое исполнение
- А 2-6-1110-лев. — Телловой поток, кВт
- Шестисекционный — Для двухтрубной системы отопления
- Автоматизированный — С нижним подключением
- Монтажная высота, мм
- Радиатор биметаллический секционный

Настоящий чертеж не может быть полностью или частично воспроизведен, тиражирован и распространен без официального разрешения ООО "Система менеджмента качества сертифицирована по стандарту ISO 9001:2008"

-0В

Жилой дом с магазином

План 2-20 этажа. Радиаторное отопление.

Изм.	Колуч	Лист	Док	Подпись	Дата
Разраб.	Тынянских				
Пров.					
Гл. спец.					
Н. контр.					