



### Схема системы отопления 1-го этажа

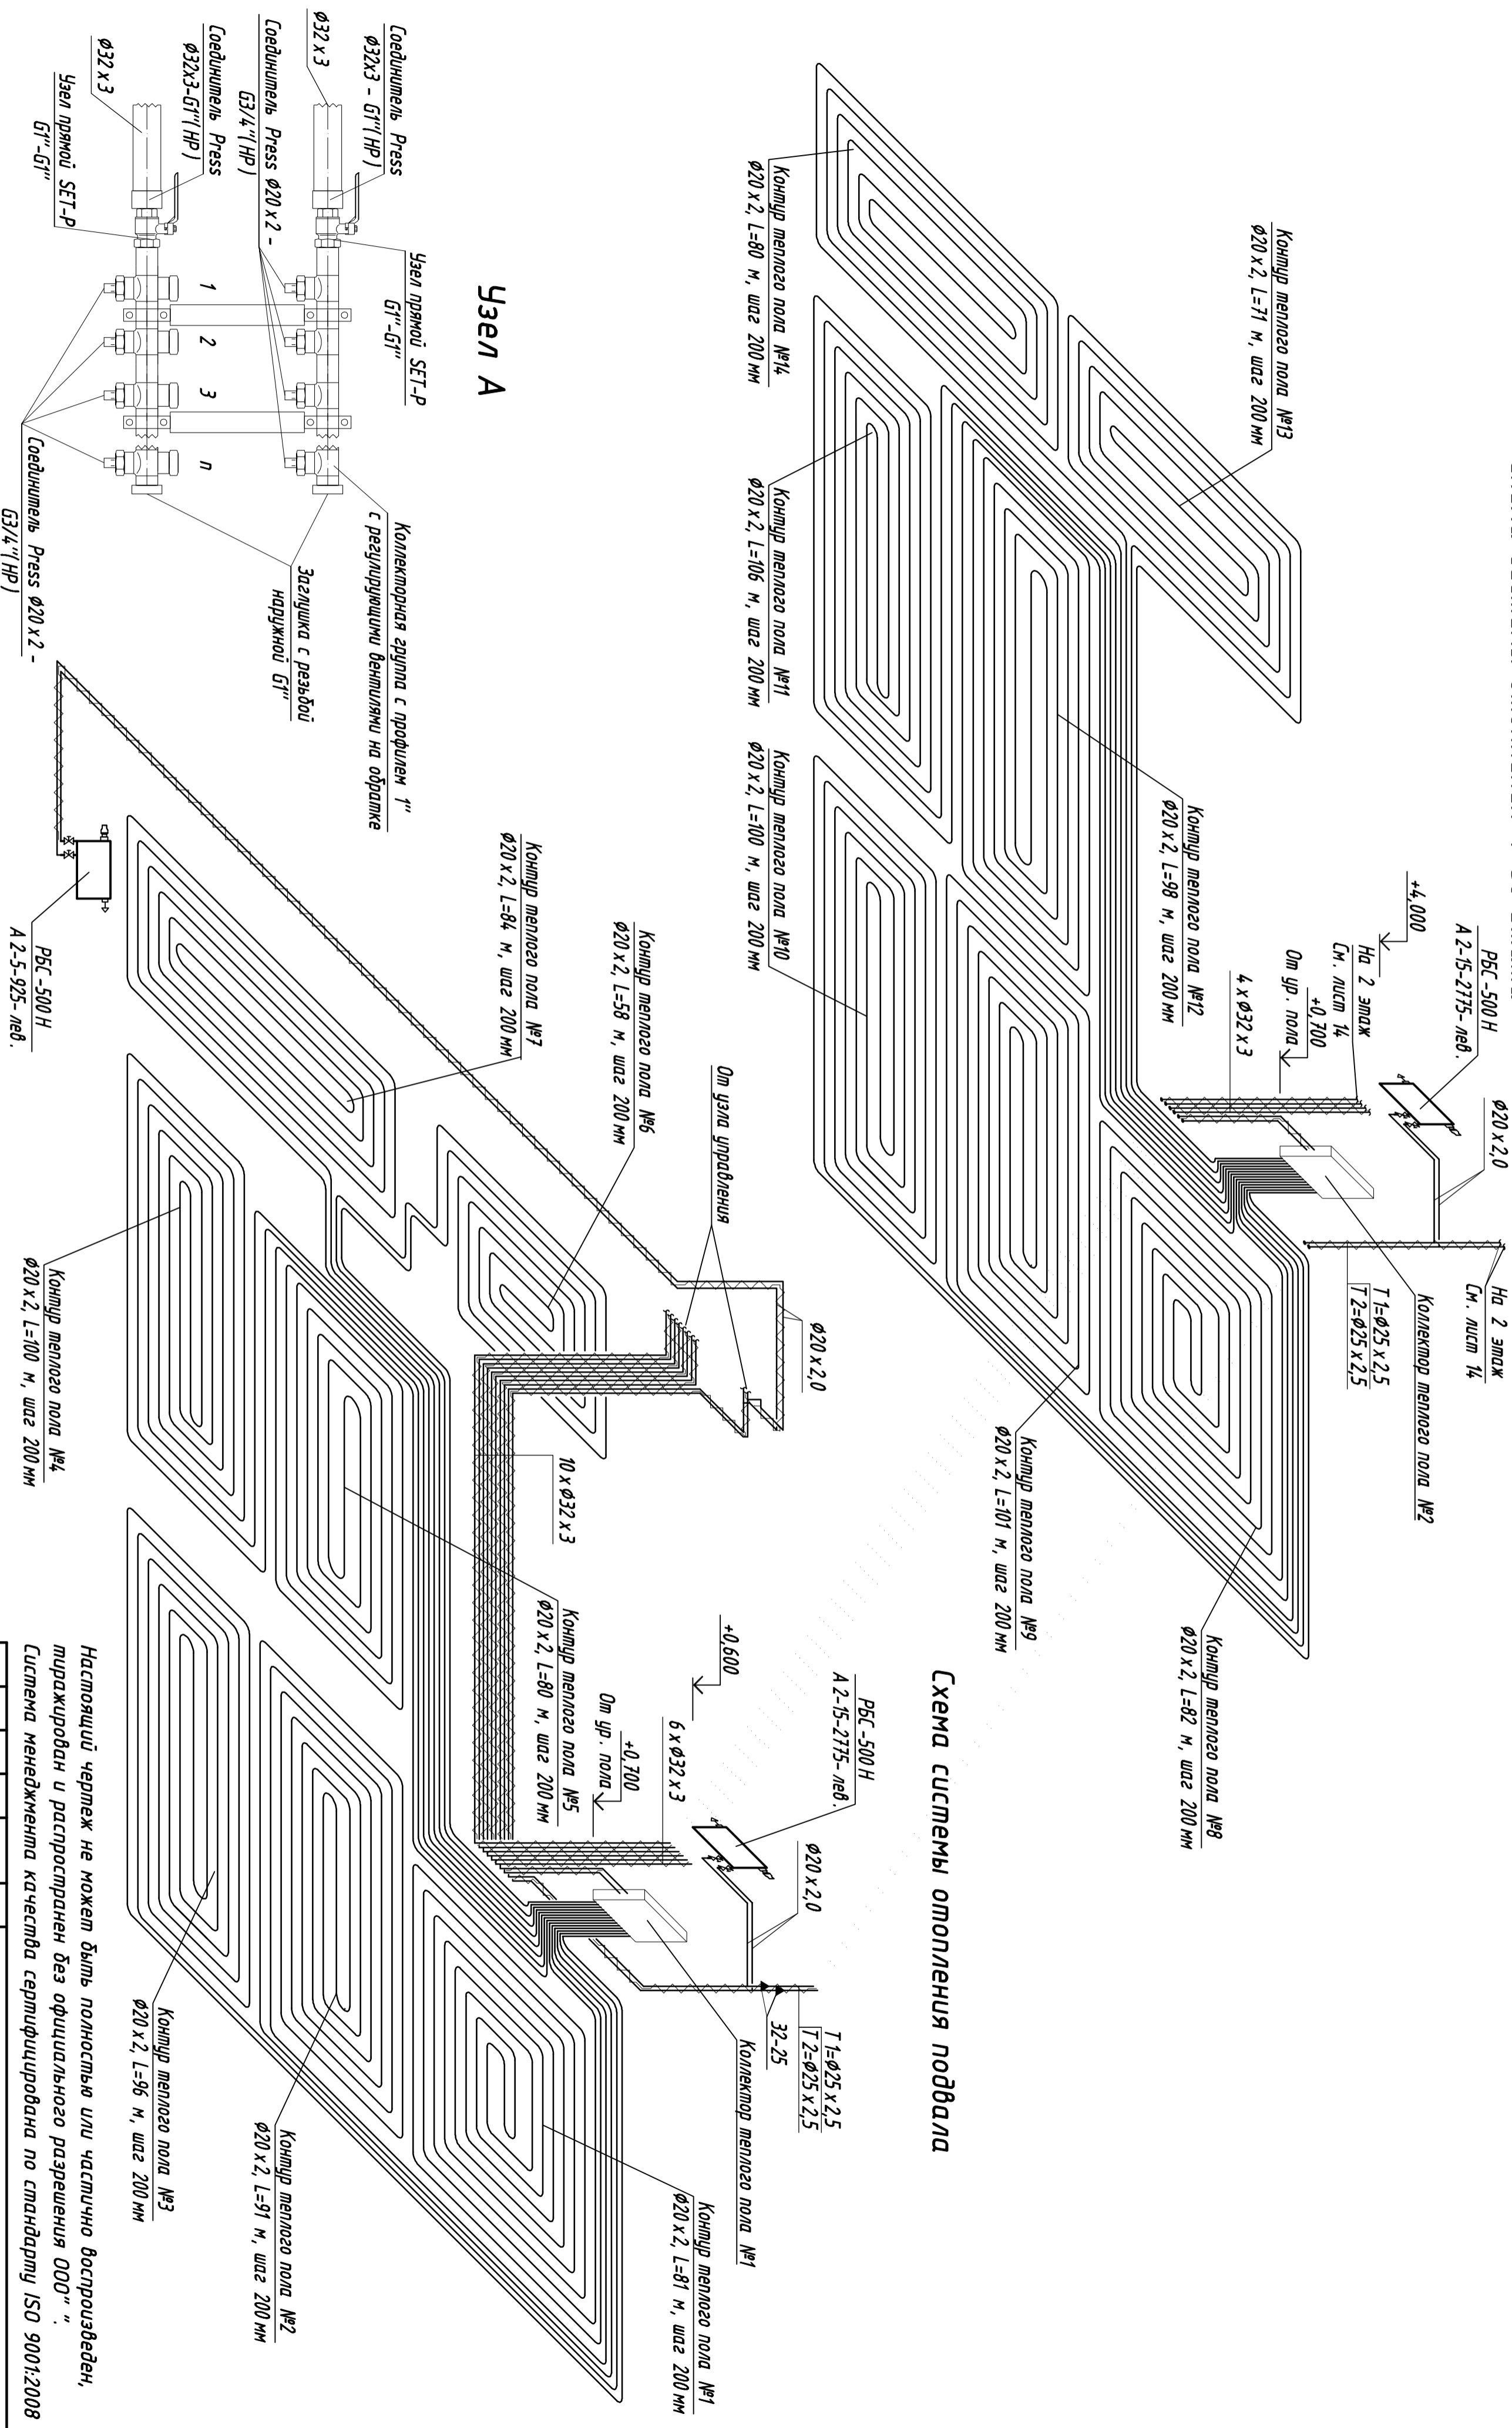

### Схема системы отопления подвала

### Узел А

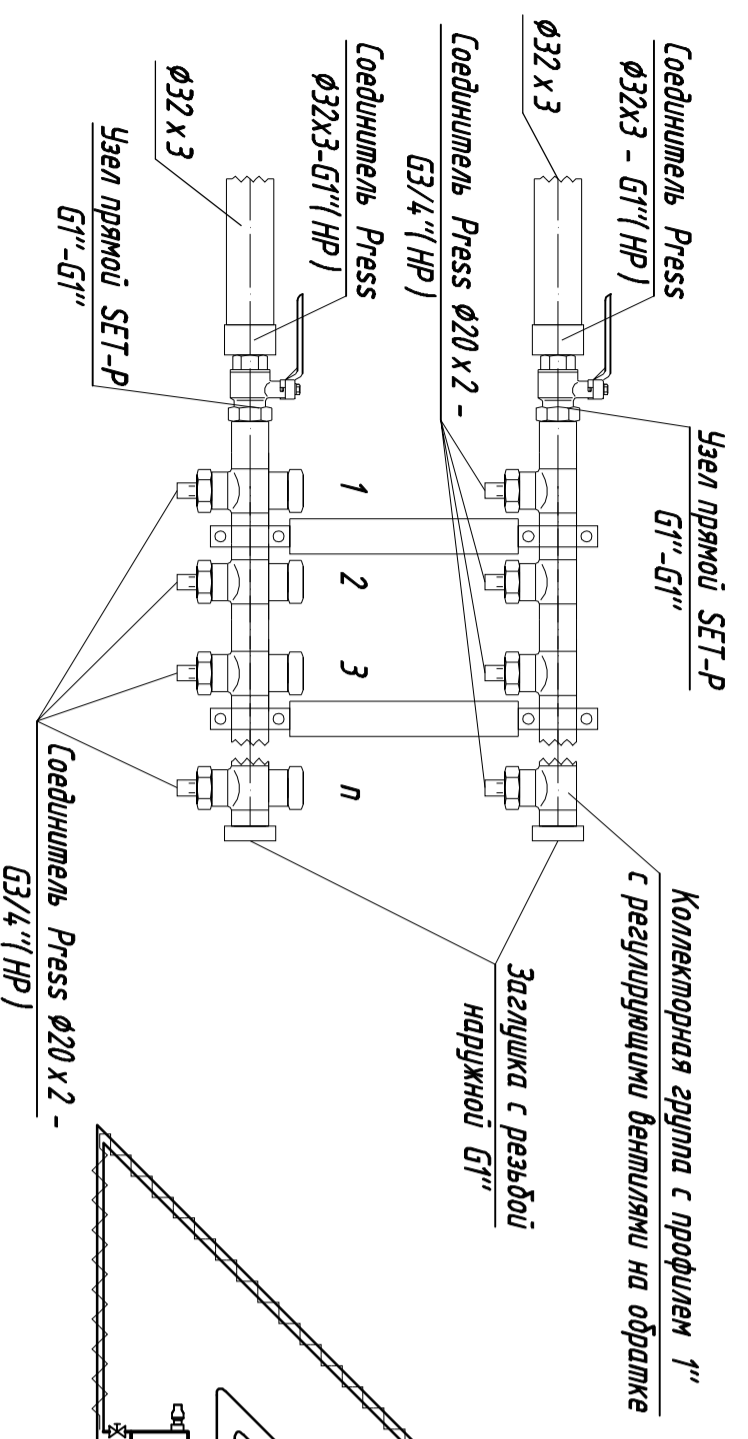

Расположение коллектора	Кол-во отводов n
Подвал	7
1-ый этаж	7
2-ой этаж	8
Чердак	4

Настоящий чертеж не может быть полностью или частично воспроизведен, тиражирован и распространён без официального разрешения ООО "Система менеджмента качества сертифицирована по стандарту ISO 9001:2008"

-0В

Изм.	Кол-во листов	Итого листов	Подпись	Дата
Разработ	Тынянских			09.13
Проеб.	Гл. спец.			
Н. контр.				
Жилой дом с магазином				Страница
Схемы систем отопления 1-го этажа и подвала. Узел А.				Лист
				13
				Листов
				000 " "

Инв. № подл.	Подпись и дата	Взам. инв. №