Фрагмент плана на отм. 0,000.

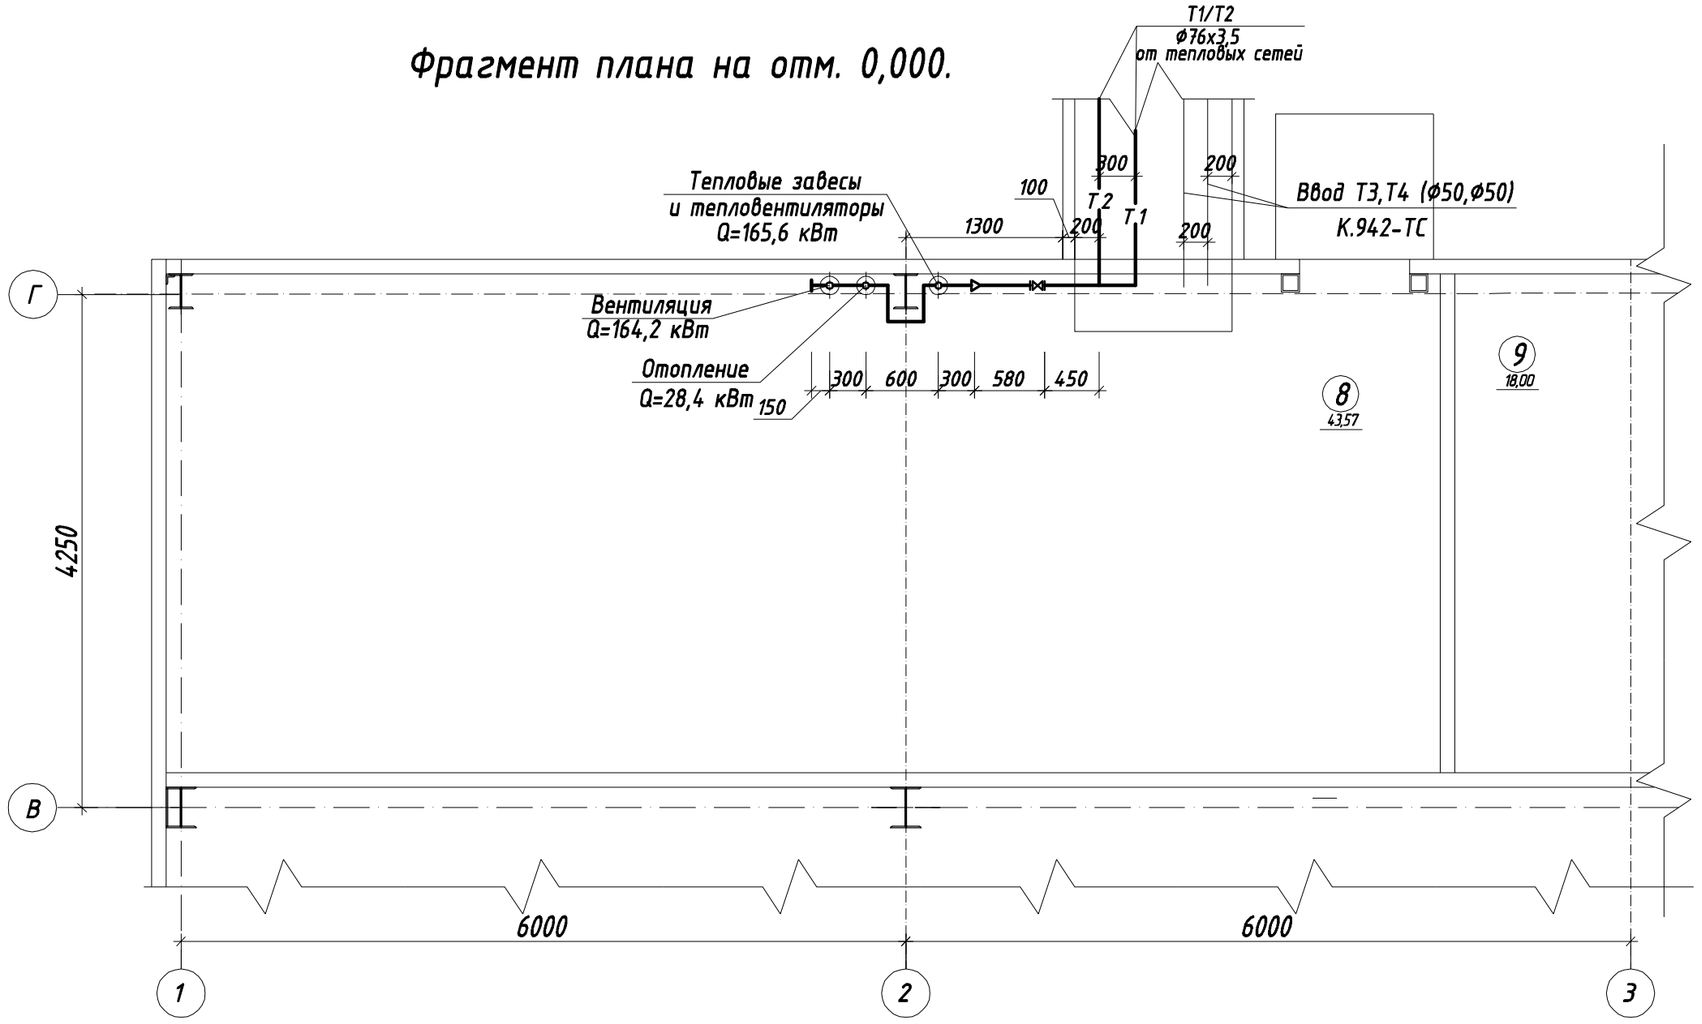

3-3

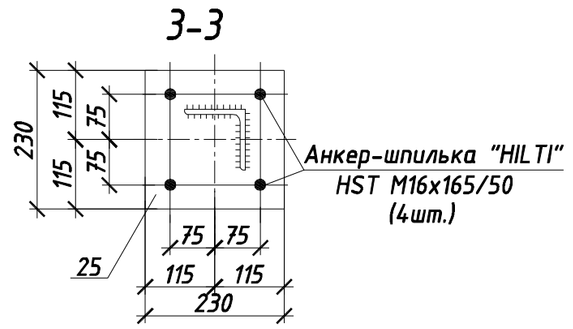

4-4

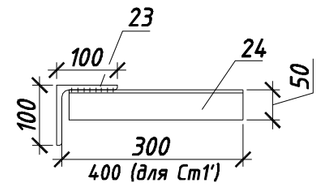

Спецификация арматуры, материалов.

(Ввод и Узел управления)

Поз.	Обозначение	Наименование	кол. шт.	масса кг.	прим.
1	ЗП ТС FA(W) 5 100 MR E 1,6	Затвор дисковый повор. ф76, шт. с отв. фланцами	2		
2	MSV-F2	Ручной фланцевый балансир. клапан, с отв. фланцами ф20, шт	1		
3		ф40, шт.	2		
4	MSV-S	Запорный клапан +дренаж ф20, шт.	1		
5		ф40, шт	2		
6	11б27п	Кран шаровой полнопроходной с вн.резьбой ф25, шт.	4		
7	ГОСТ 10704-91	Трубы стальные электро-сварные ф40х3,5	10,0		м.
8		ф76х3,5	14,0		м.
9		ф108х4,0	5,0		м.
10		ф133х4,0	8,0		м.
11	ГОСТ 3262-75*	Трубы стальные водогазопроводные ф25	4,0		м.
12	ГОСТ 17378-2001	Переход концентрич. исп. 2 40-20, шт.	6		
13		40-32, шт.	2		
14		76-40, шт.	8		
15		133-76, шт.	2		
16		Антикоррозийное покрытие трубопроводов:			
17		грунт -гф-021 - 1 слой, покрытие - бт-177 - 2 слоя.	11,2		м2
18		Теплоизоляция: маты "rockwool" кашированные алюминием	11,2		м2

Схема узла управления

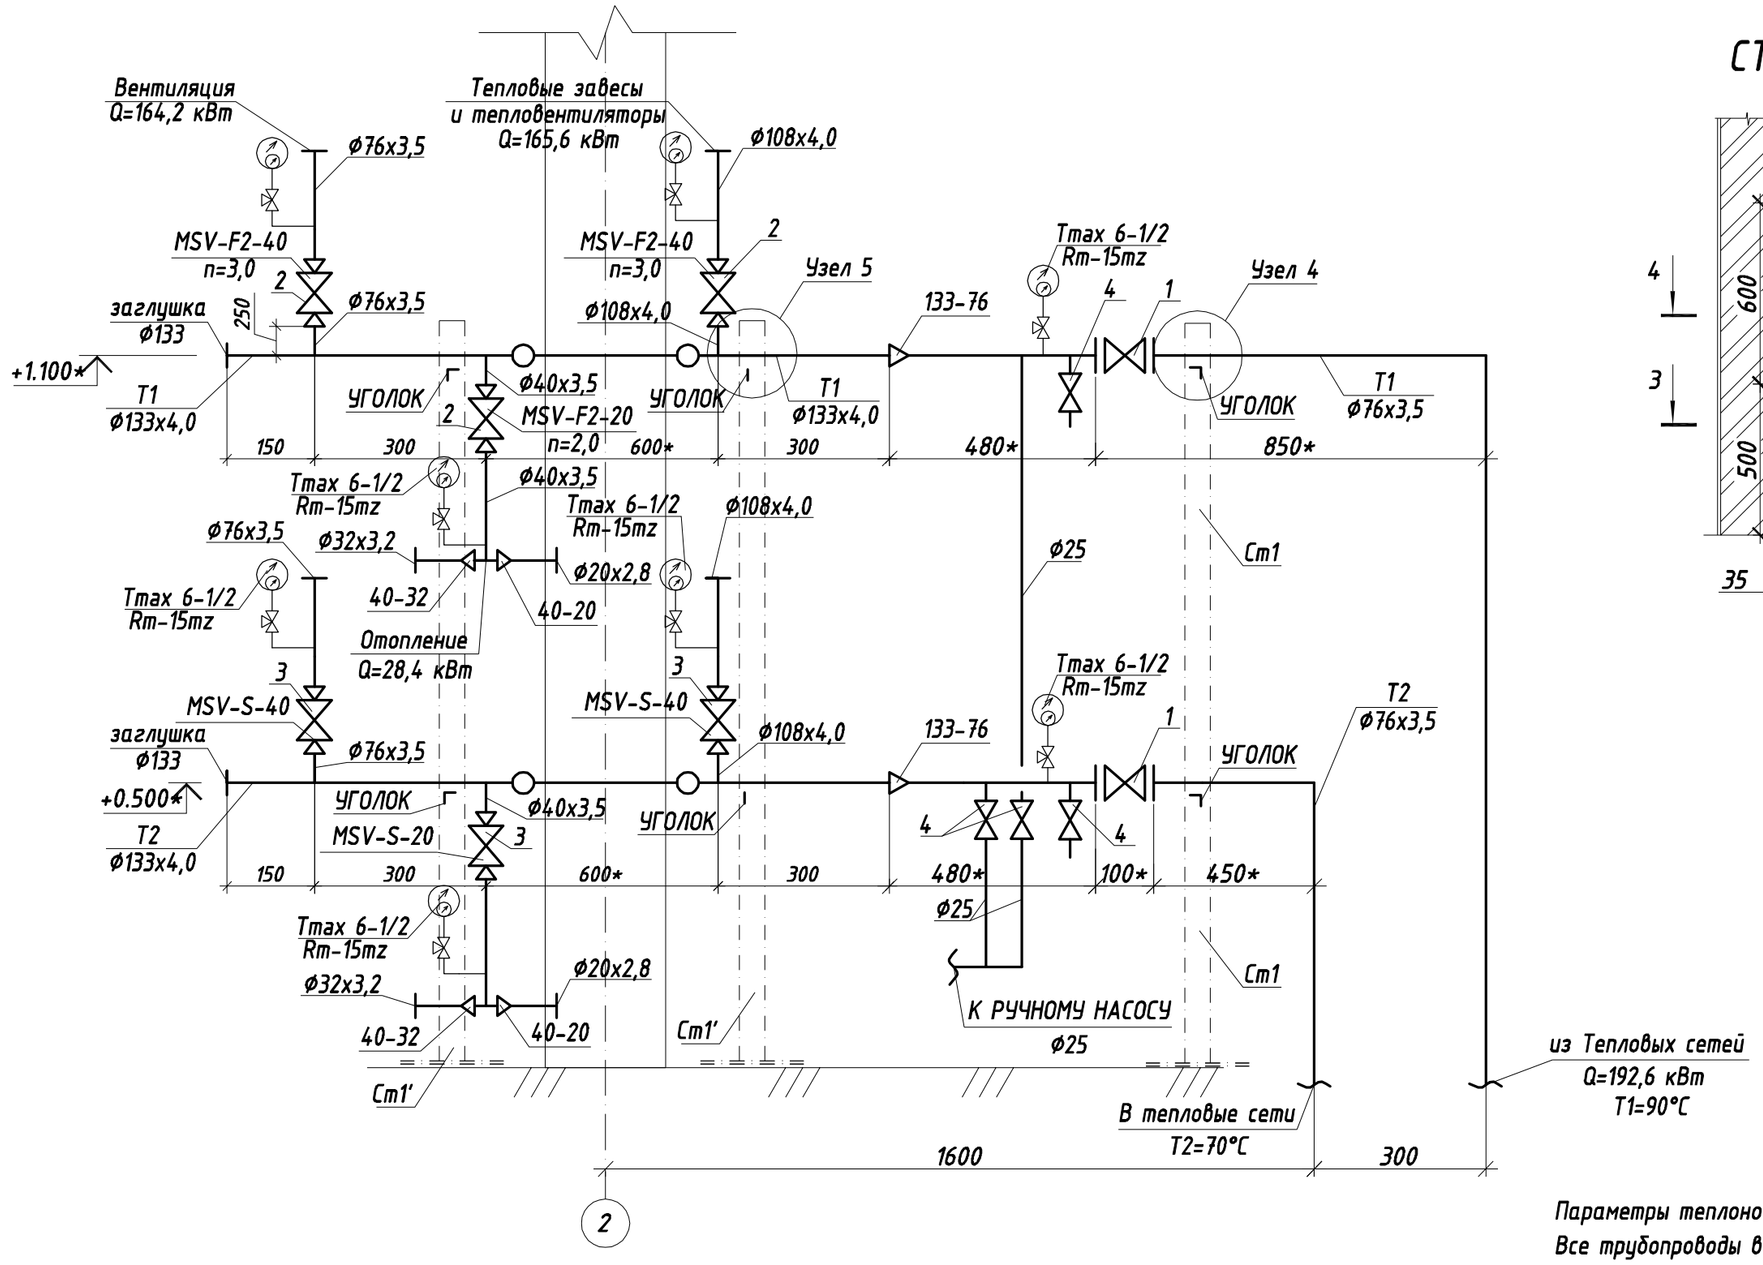

Ст1 (Ст1")

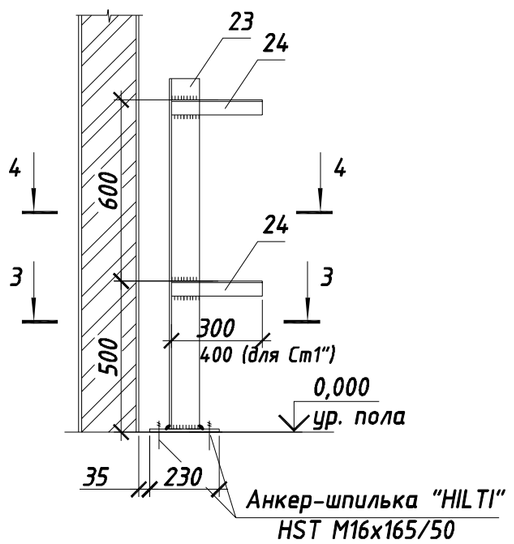

УЗЕЛ 4

(ОПБ2 по ГОСТ 14911 для ф76)

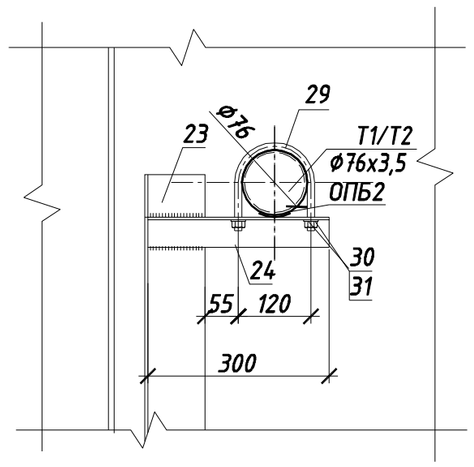

УЗЕЛ 5

(ОПБ2 по ГОСТ 14911 для ф133)

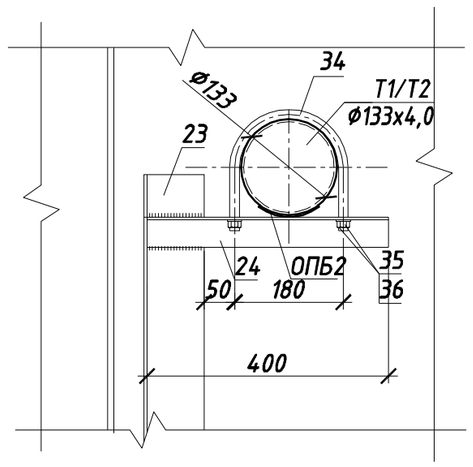

Настоящий чертеж не может быть полностью или частично воспроизведен, тиражирован и распространен без официального разрешения ООО " ".
Система менеджмента качества сертифицирована по стандарту ISO 9001:2008

Параметры теплоносителя: T1=90°c, T2=70°c.
Все трубопроводы в распределительной гребенке теплоизолировать.

Изм.	Кол.уч	Лист	NДок	Подпись	Дата	-ОВ			
Разраб.		Тынянских			11.13	Автотранспортное управление. Здание мойки.	Стадия	Лист	Листов
Пров.							Р	12	
Гл. спец.						Узел управления. Фрагмент плана на отм. 0,000. Разрезы 3-3, 4-4. Схема узла управления.	ООО " "		
Н. контр.									

Взам. инв. N° | Подпись и дата | Инв. N° подл.

Формат А2