А-А

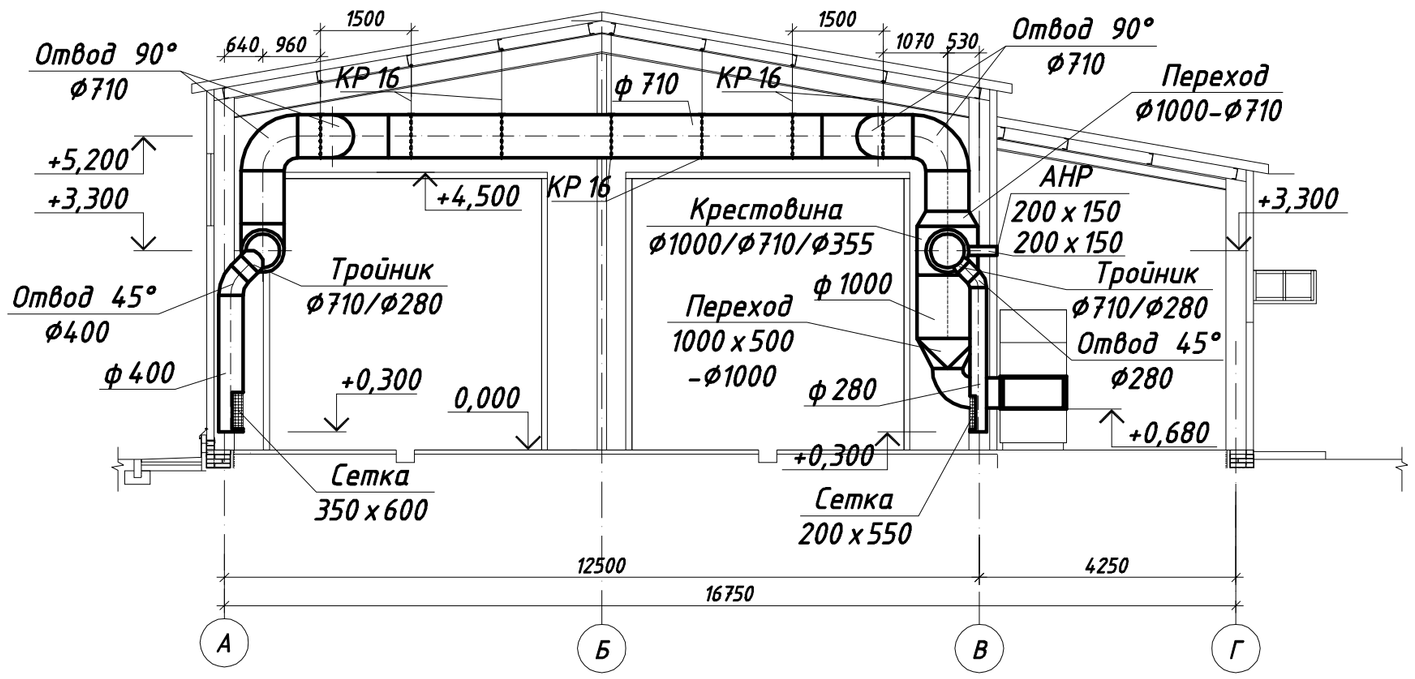

Б-Б

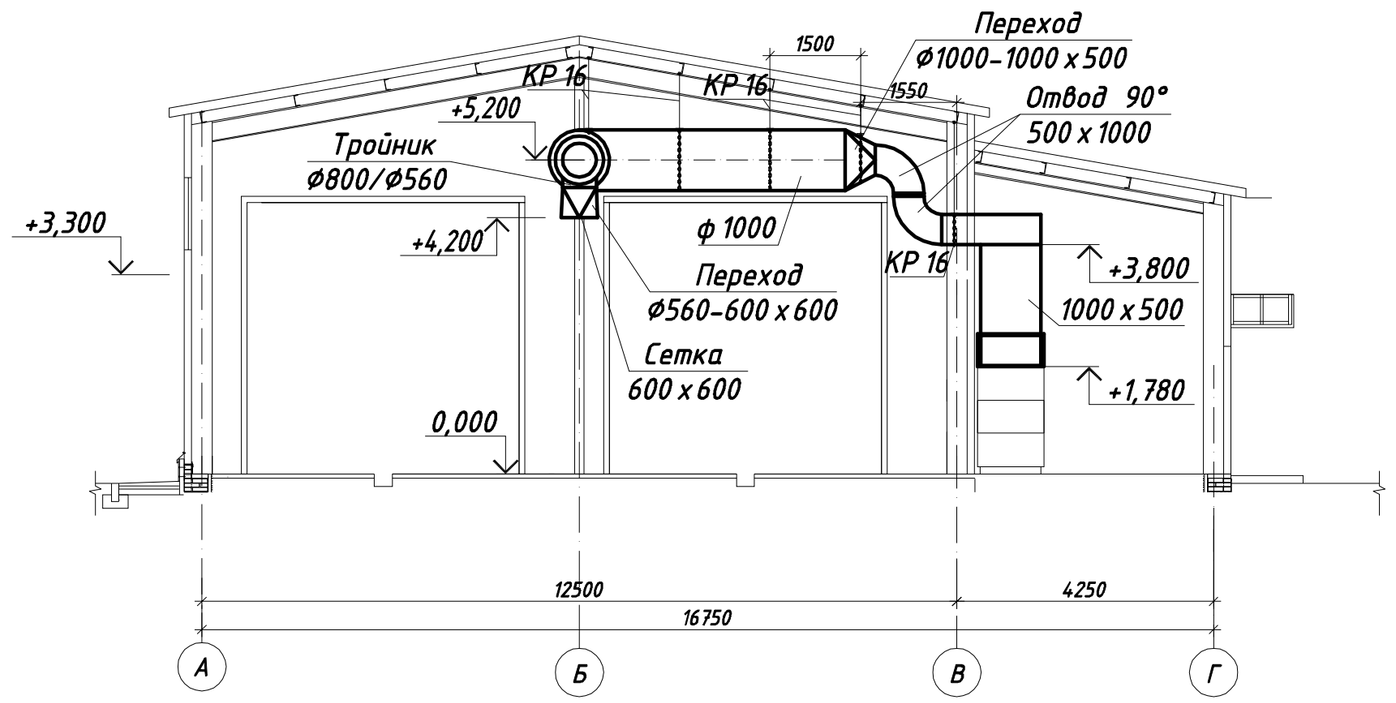

ВШ2

(См. раздел АР)

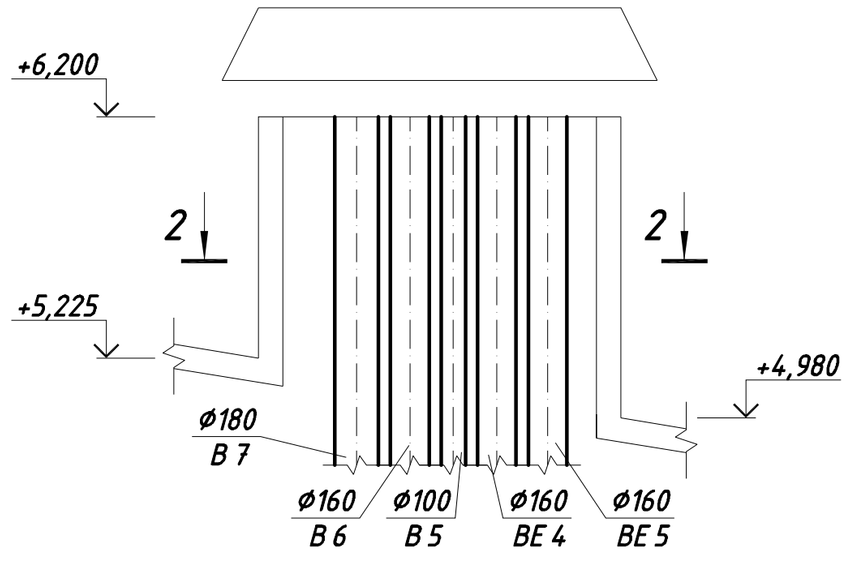

ВШ1

(См. раздел АР)

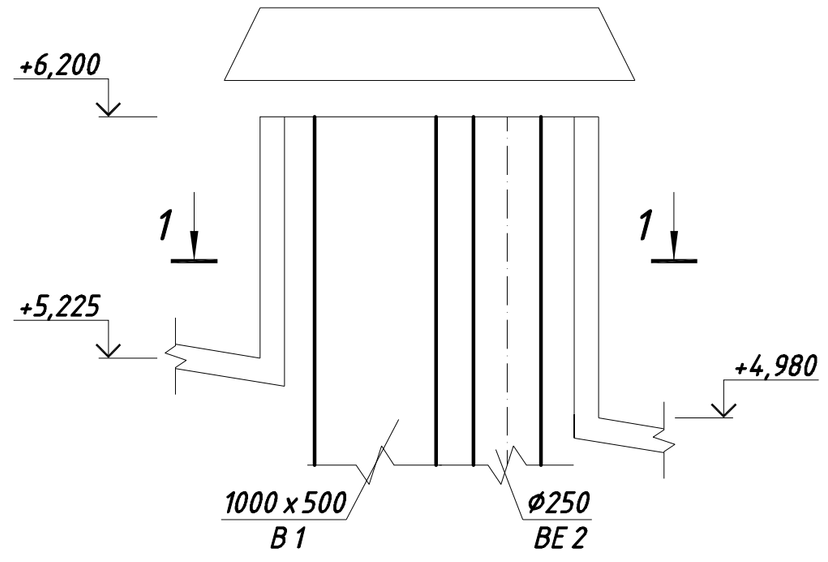

1-1

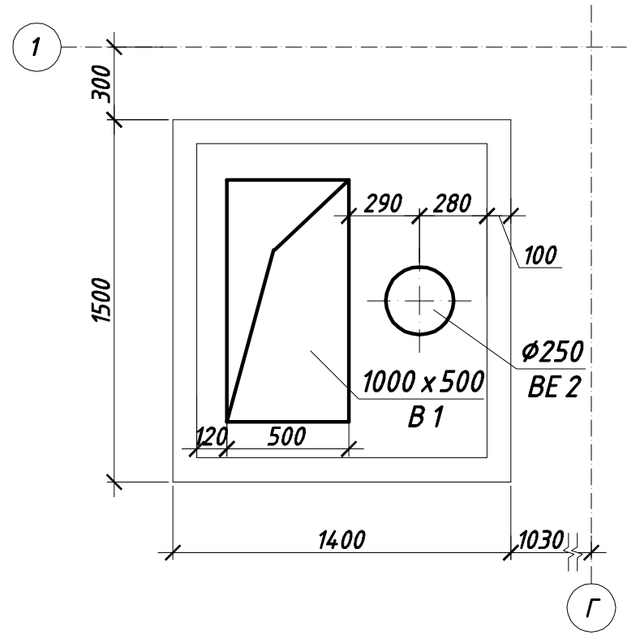

2-2

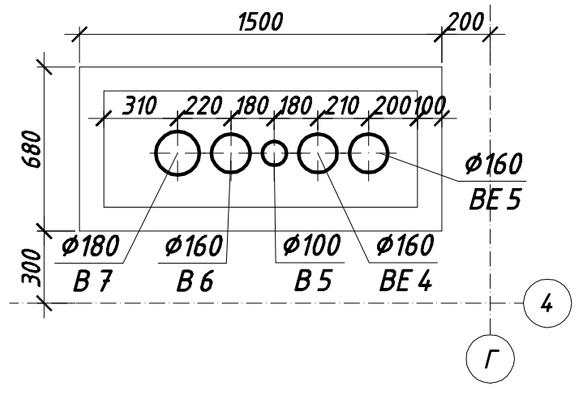

Настоящий чертеж не может быть полностью или частично воспроизведен, тиражирован и распространен без официального разрешения ООО " ".
Система менеджмента качества сертифицирована по стандарту ISO 9001:2008

						-ОВ		
Изм.	Кол.уч.	Лист	NДок	Подпись	Дата			
Разраб.		Тынянских			11.13	Автотранспортное управление. Здание мойки.	Стадия: Р	Лист: 11 / Листов:
Пров.								
Гл. спец.								
Н. контр.						Разрезы А-А, Б-Б, 1-1, 2-2. ВШ1. ВШ2.	ООО " "	

Взам. инв. N°
Подпись и дата
Инв. N° подл.

Формат А2