


П1/В1
 AIRNED-M6L/2K1/2P1/2F1/
 R1/N1.2/V1.0P4.5.R-5.5X15/
 H2/P1+P/2P1/2F1/2H2/
 2V1.0.P50.R-4X15/R1/Z1/P1/K1
 L=10600/10000 м²/ч
 ДР=300 Па.

Приточная вентиляция. План на отм. 0,000

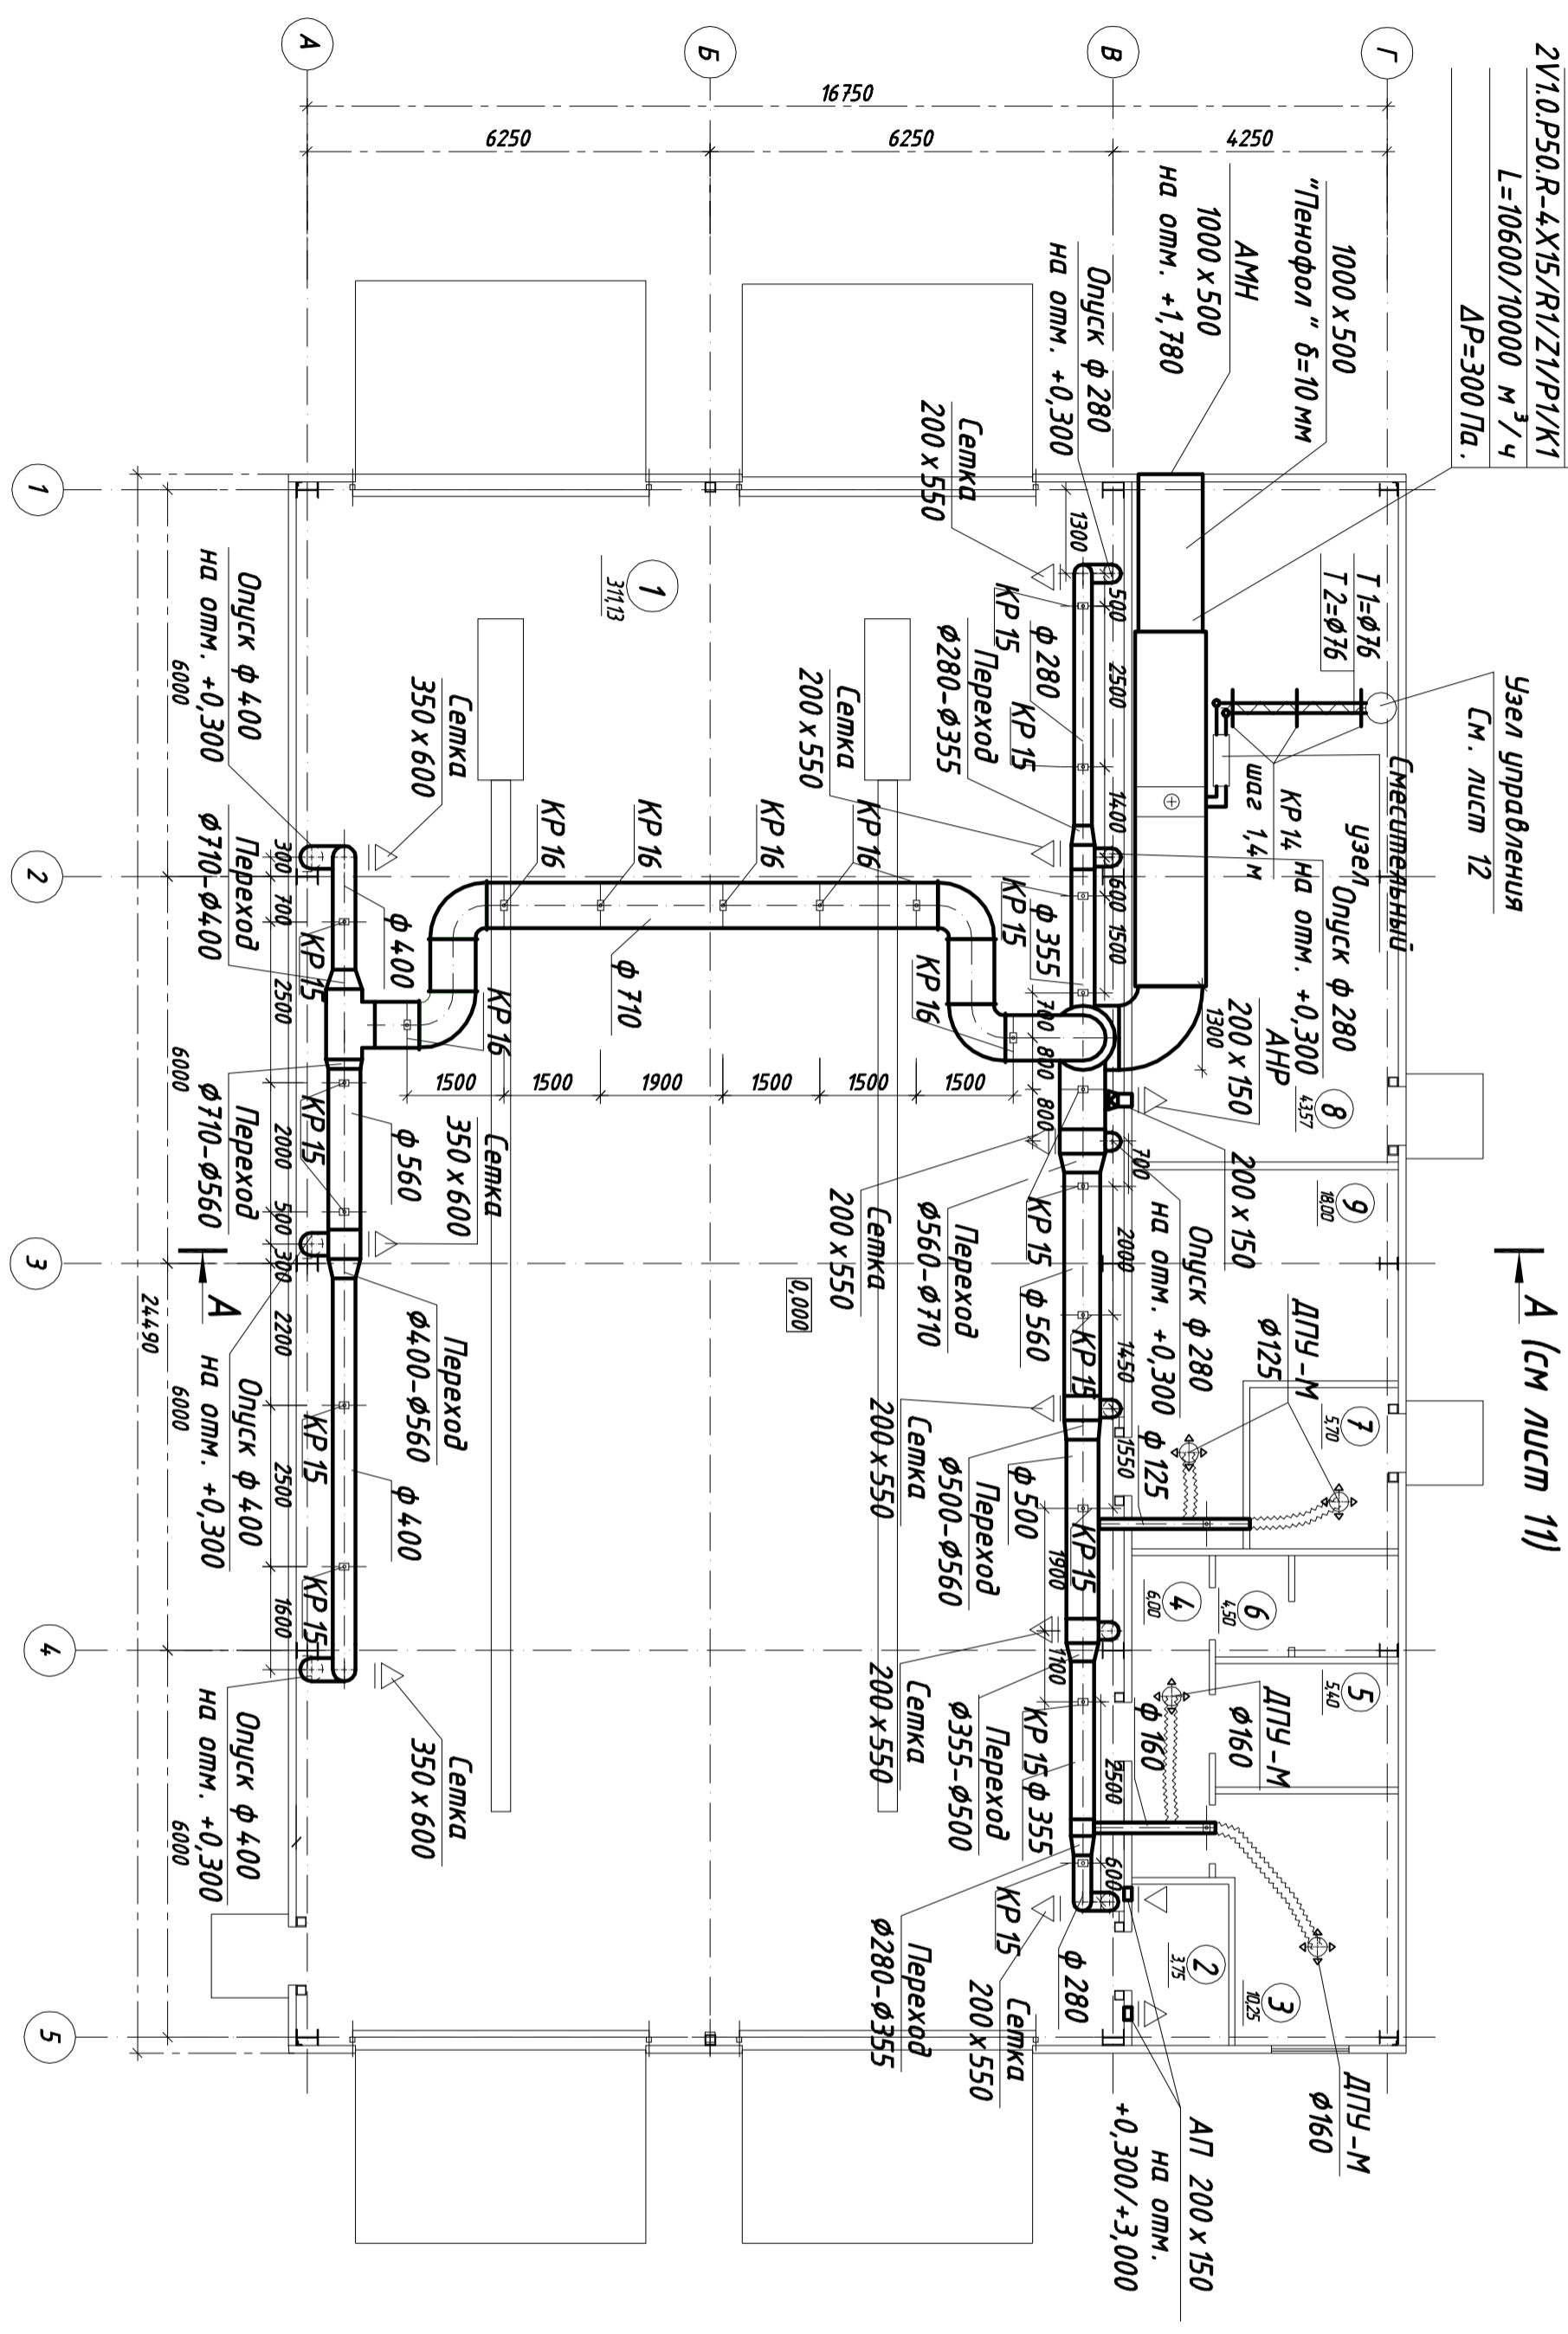

Экспликация помещений на отм. 0,000

№ пом.	Наименование	Площадь, м ²	Категория помещения по пожар. опасн.
1	Мойка	311,13	Д
2	Помещение для хранения аппаратов ВД	3,75	Д
3	Помещение персонала	10,25	Д
4	Коридор	6,00	Б4
5	Склад мощных средств	5,40	Б4
6	С/У	4,50	Б4
7	Электрошкафовая	5,70	Б4
8	Венткамера с тепловым узлом	43,57	Д
9	Подсобное помещение	18,00	Д
Общая площадь:		402,39	

Настоящий чертеж не может быть полностью или частично воспроизведен, тиражирован и распространён без официального разрешения ООО "Система менеджмента качества сертифицирована по стандарту ISO 9001:2008"

-0В

Изм.	Кол-во	Лист	Имя	Подпись	Дата
Разраб.	1	Тяжыньских			11.13
Проб.					
Гл. спец.					
Н. контр.					

Автоматизированное управление.
 Здание мойки.

Приточная вентиляция.
 План на отм. 0,000.

Инв. № подл. Подпись и дата Взам. инв. №