План на отм.0,000. Система теплоснабжения

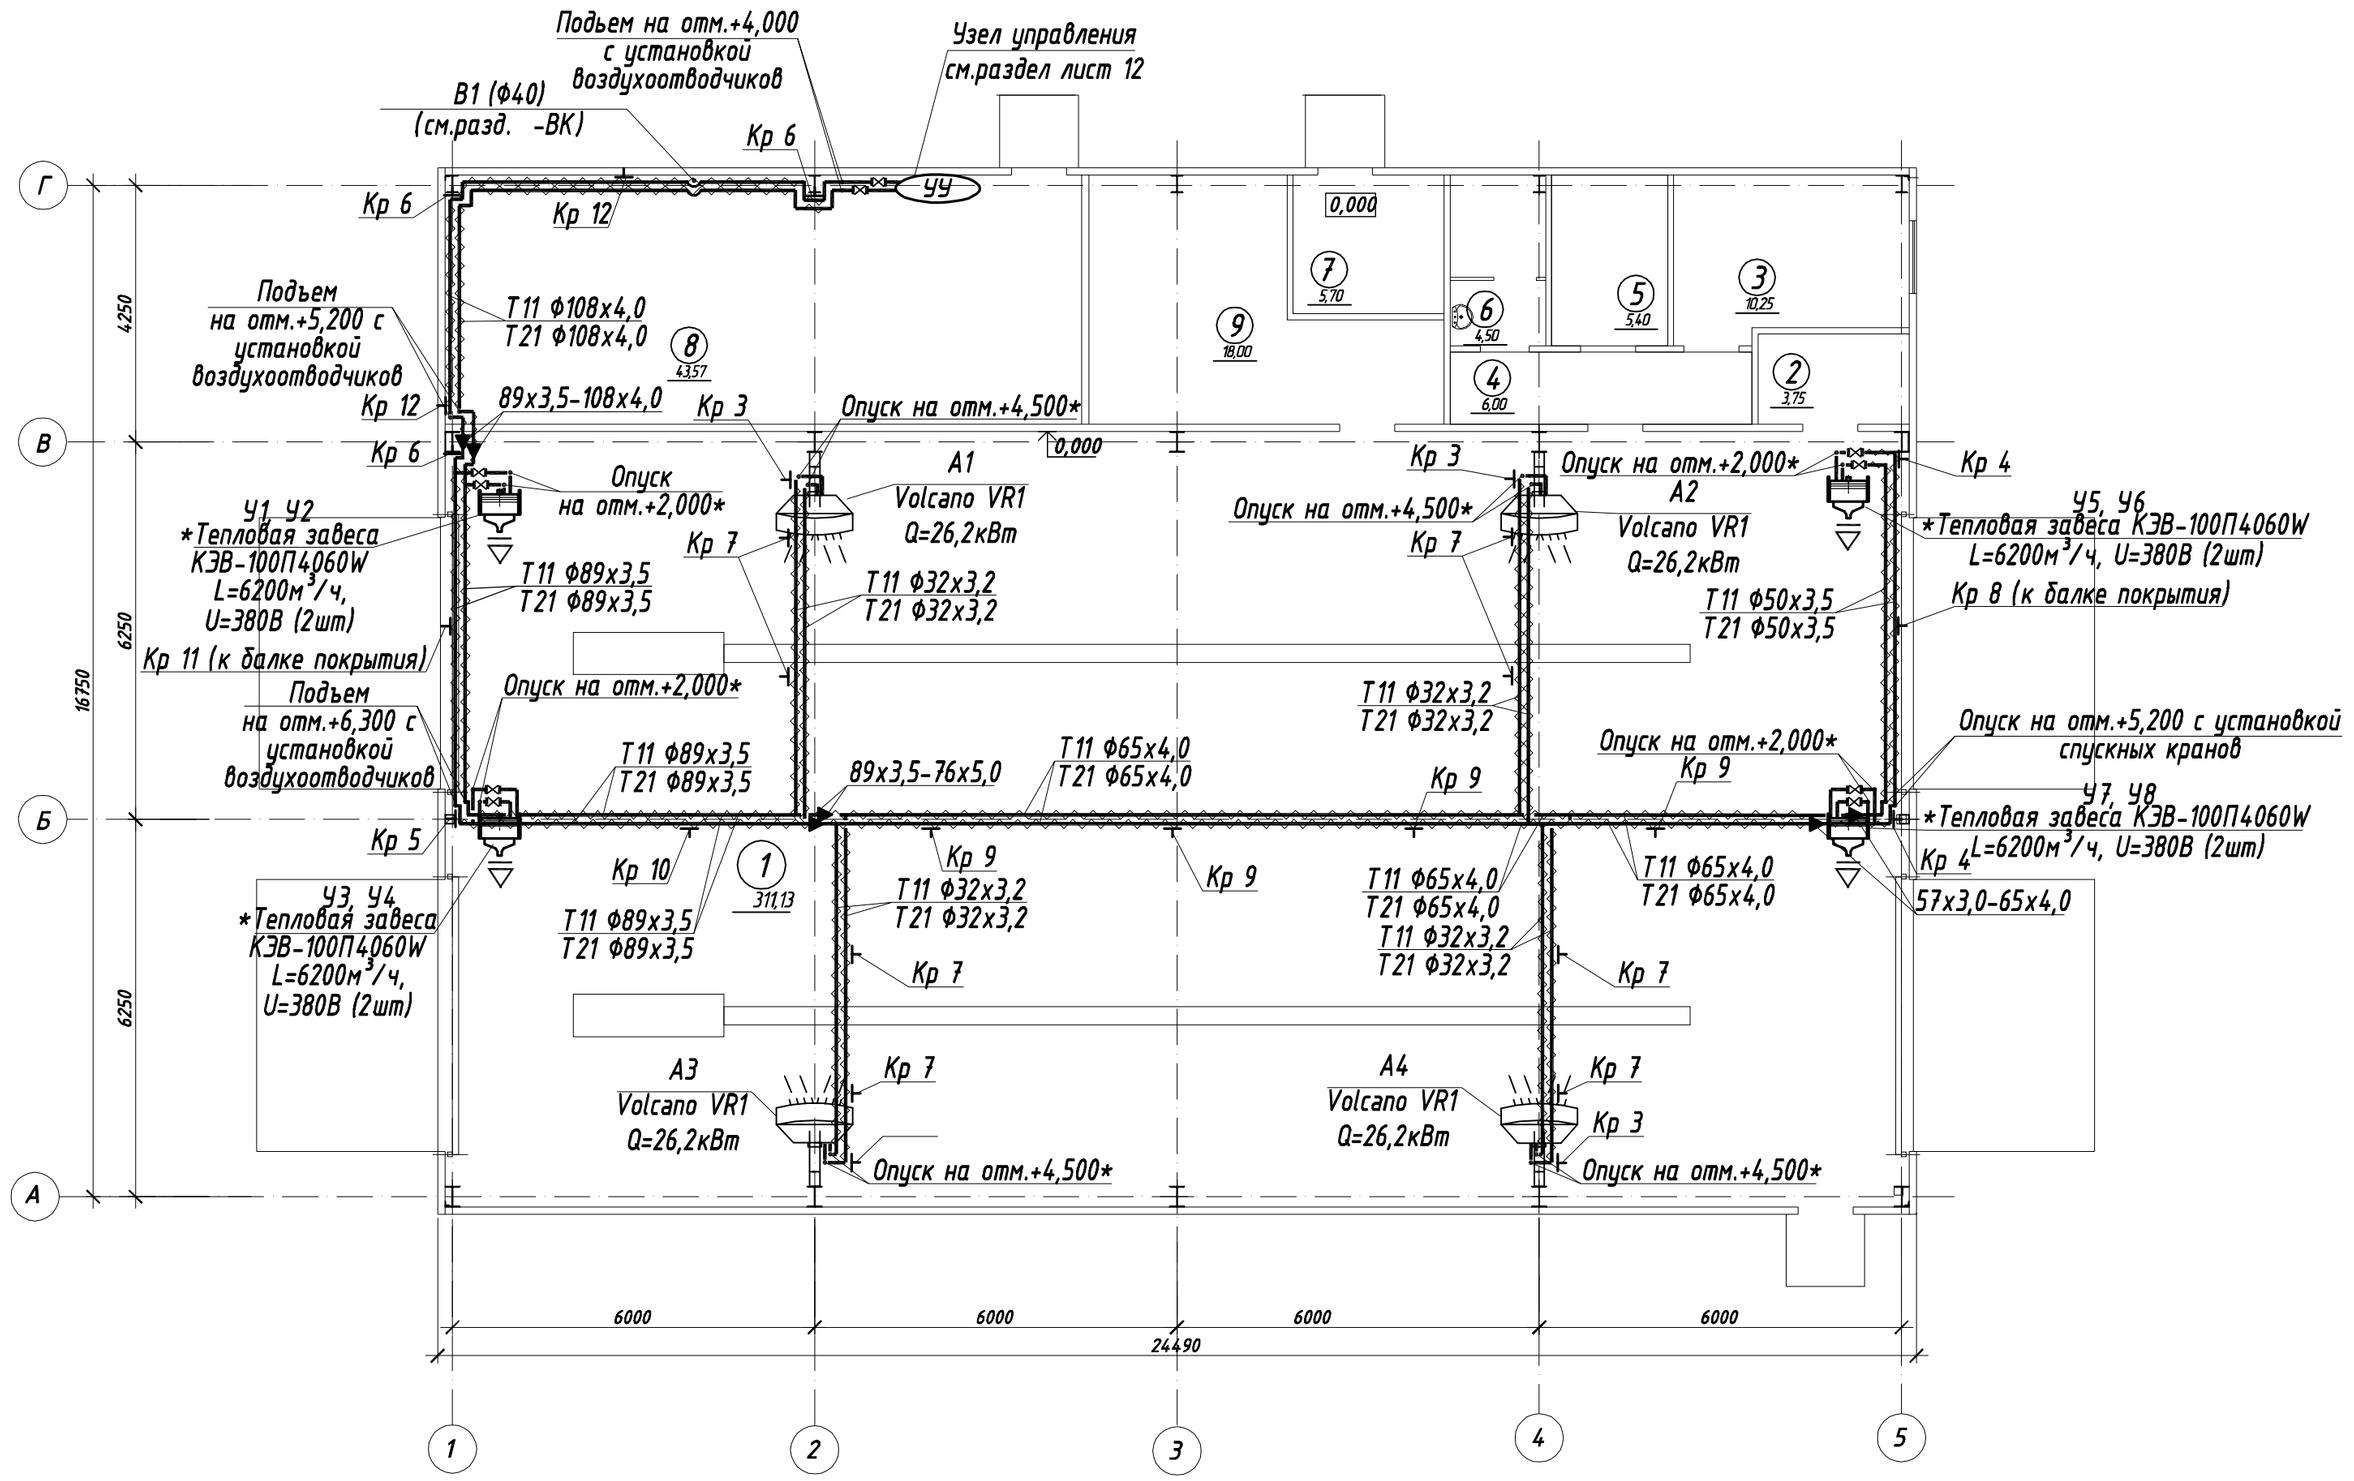

Экспликация помещений на отм. 0,000

№ пом.	Наименование	Площадь, м2	Категория помещения по пож. опасн.
1	Мойка	311,13	Д
2	Помещение для хранения аппарата ВД	3,75	Д
3	Помещение персонала	10,25	
4	Коридор	6,00	
5	Склад моющих средств	5,40	В4
6	С/У	4,50	
7	Электрощитовая	5,70	В4
8	Венткамера с тепловым узлом	43,57	Д
9	Подсобное помещение	18,00	
	Общая площадь :	402,39	

Примечания:

* Отметку подключения уточнить по месту;

трубопровод в изоляции;

схему обвязки Volcano VR1 смотреть лист 8.

крепление тепловых завес КЭВ-100П4060W см.раздел -КМ

Настоящий чертеж не может быть полностью или частично воспроизведен, тиражирован и распространен без официального разрешения ООО" "
Система менеджмента качества сертифицирована по стандарту ISO 9001:2008

Согласовано

Взам инв.N

Подп. и дата

Инв.N подл.

Изм.	Кол.уч.	Лист	Nдок.	Подп.	Дата
Разраб.					11.2013
Пров.					
Гл. спец.					
Н. контр.					

-ОВ

Автотранспортное управление. Здание мойки.

Стадия	Лист	Листов
Р	4	

План на отм.0,000. Система теплоснабжения

ООО " "

формат А2