


План на отм. 0,000. Система

ОТОПЛЕНИЯ

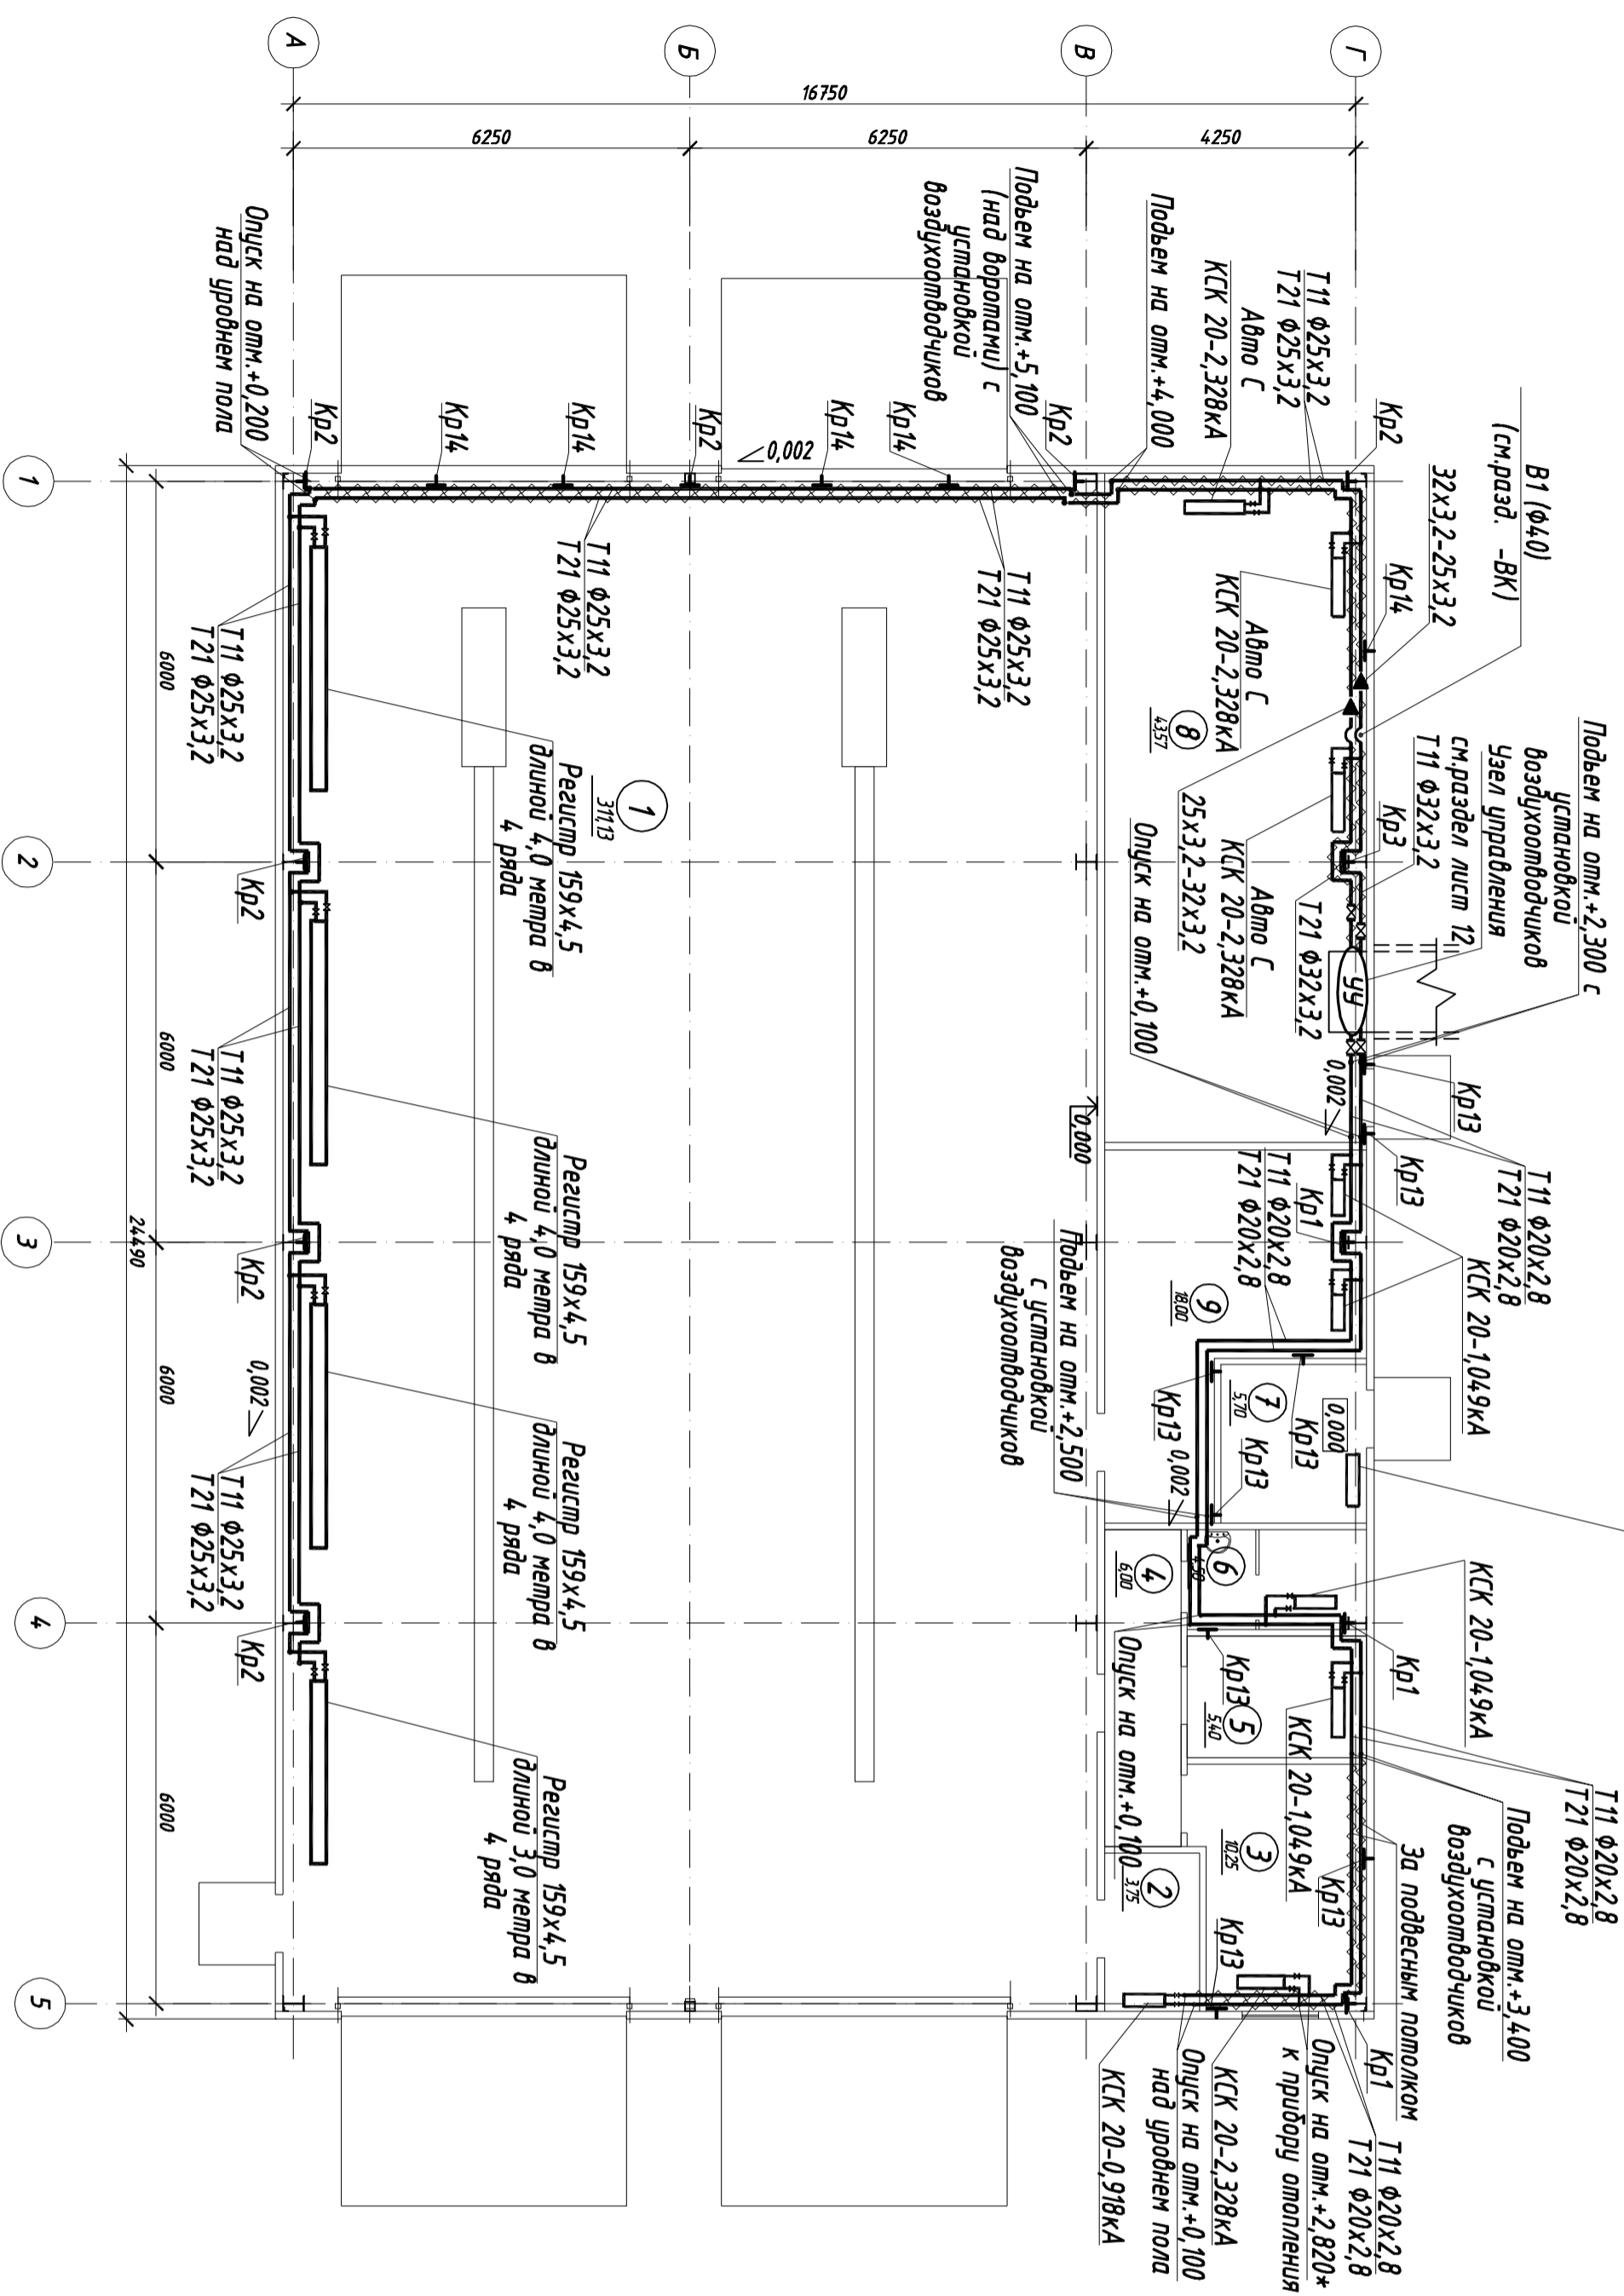

Кондиционер электрический  
"ЭВНА-2,5(сш)"  
N=2,5кВт; U=220В; n=0,100

Экспликация помещений на отм. 0,000

№ пом.	Наименование	Площадь, м <sup>2</sup>	Категория помещения по пожар. опасности
1	Мойка	3,11,13	Д
2	Помещение для хранения аппаратов ВД	3,75	Д
3	Помещение персонала	10,25	
4	Коридор	6,00	
5	Склад мощных средств	5,40	В4
6	С/У	4,50	
7	Электрощитовая	5,70	В4
8	Вентилятора с тепловым узлом	43,57	Д
9	Подсобное помещение	18,00	
Общая площадь:		402,39	

Примечания:

трубопровод в изоляции

Настоящий чертёж не может быть полностью или частично воспроизведен, тиражирован и распространён без официального разрешения ООО "..." Система менеджмента качества сертифицирована по стандарту ISO 9001:2008

-0В

Изм.	Колуч.	Лист	Маск.	Подп.	Дата
Разработ.					11.2013
Д.д. спец.					
И. комп.					

Автоматизированное управление:  
Задание мойки.

План на отм. 0,000.  
Система отопления

Складной лист Листов

Р 3

000 " "

Инв.№ подл.	Подп. и дата	Взам инв.№	Согласовано