Отопление. План на отм. -3,300

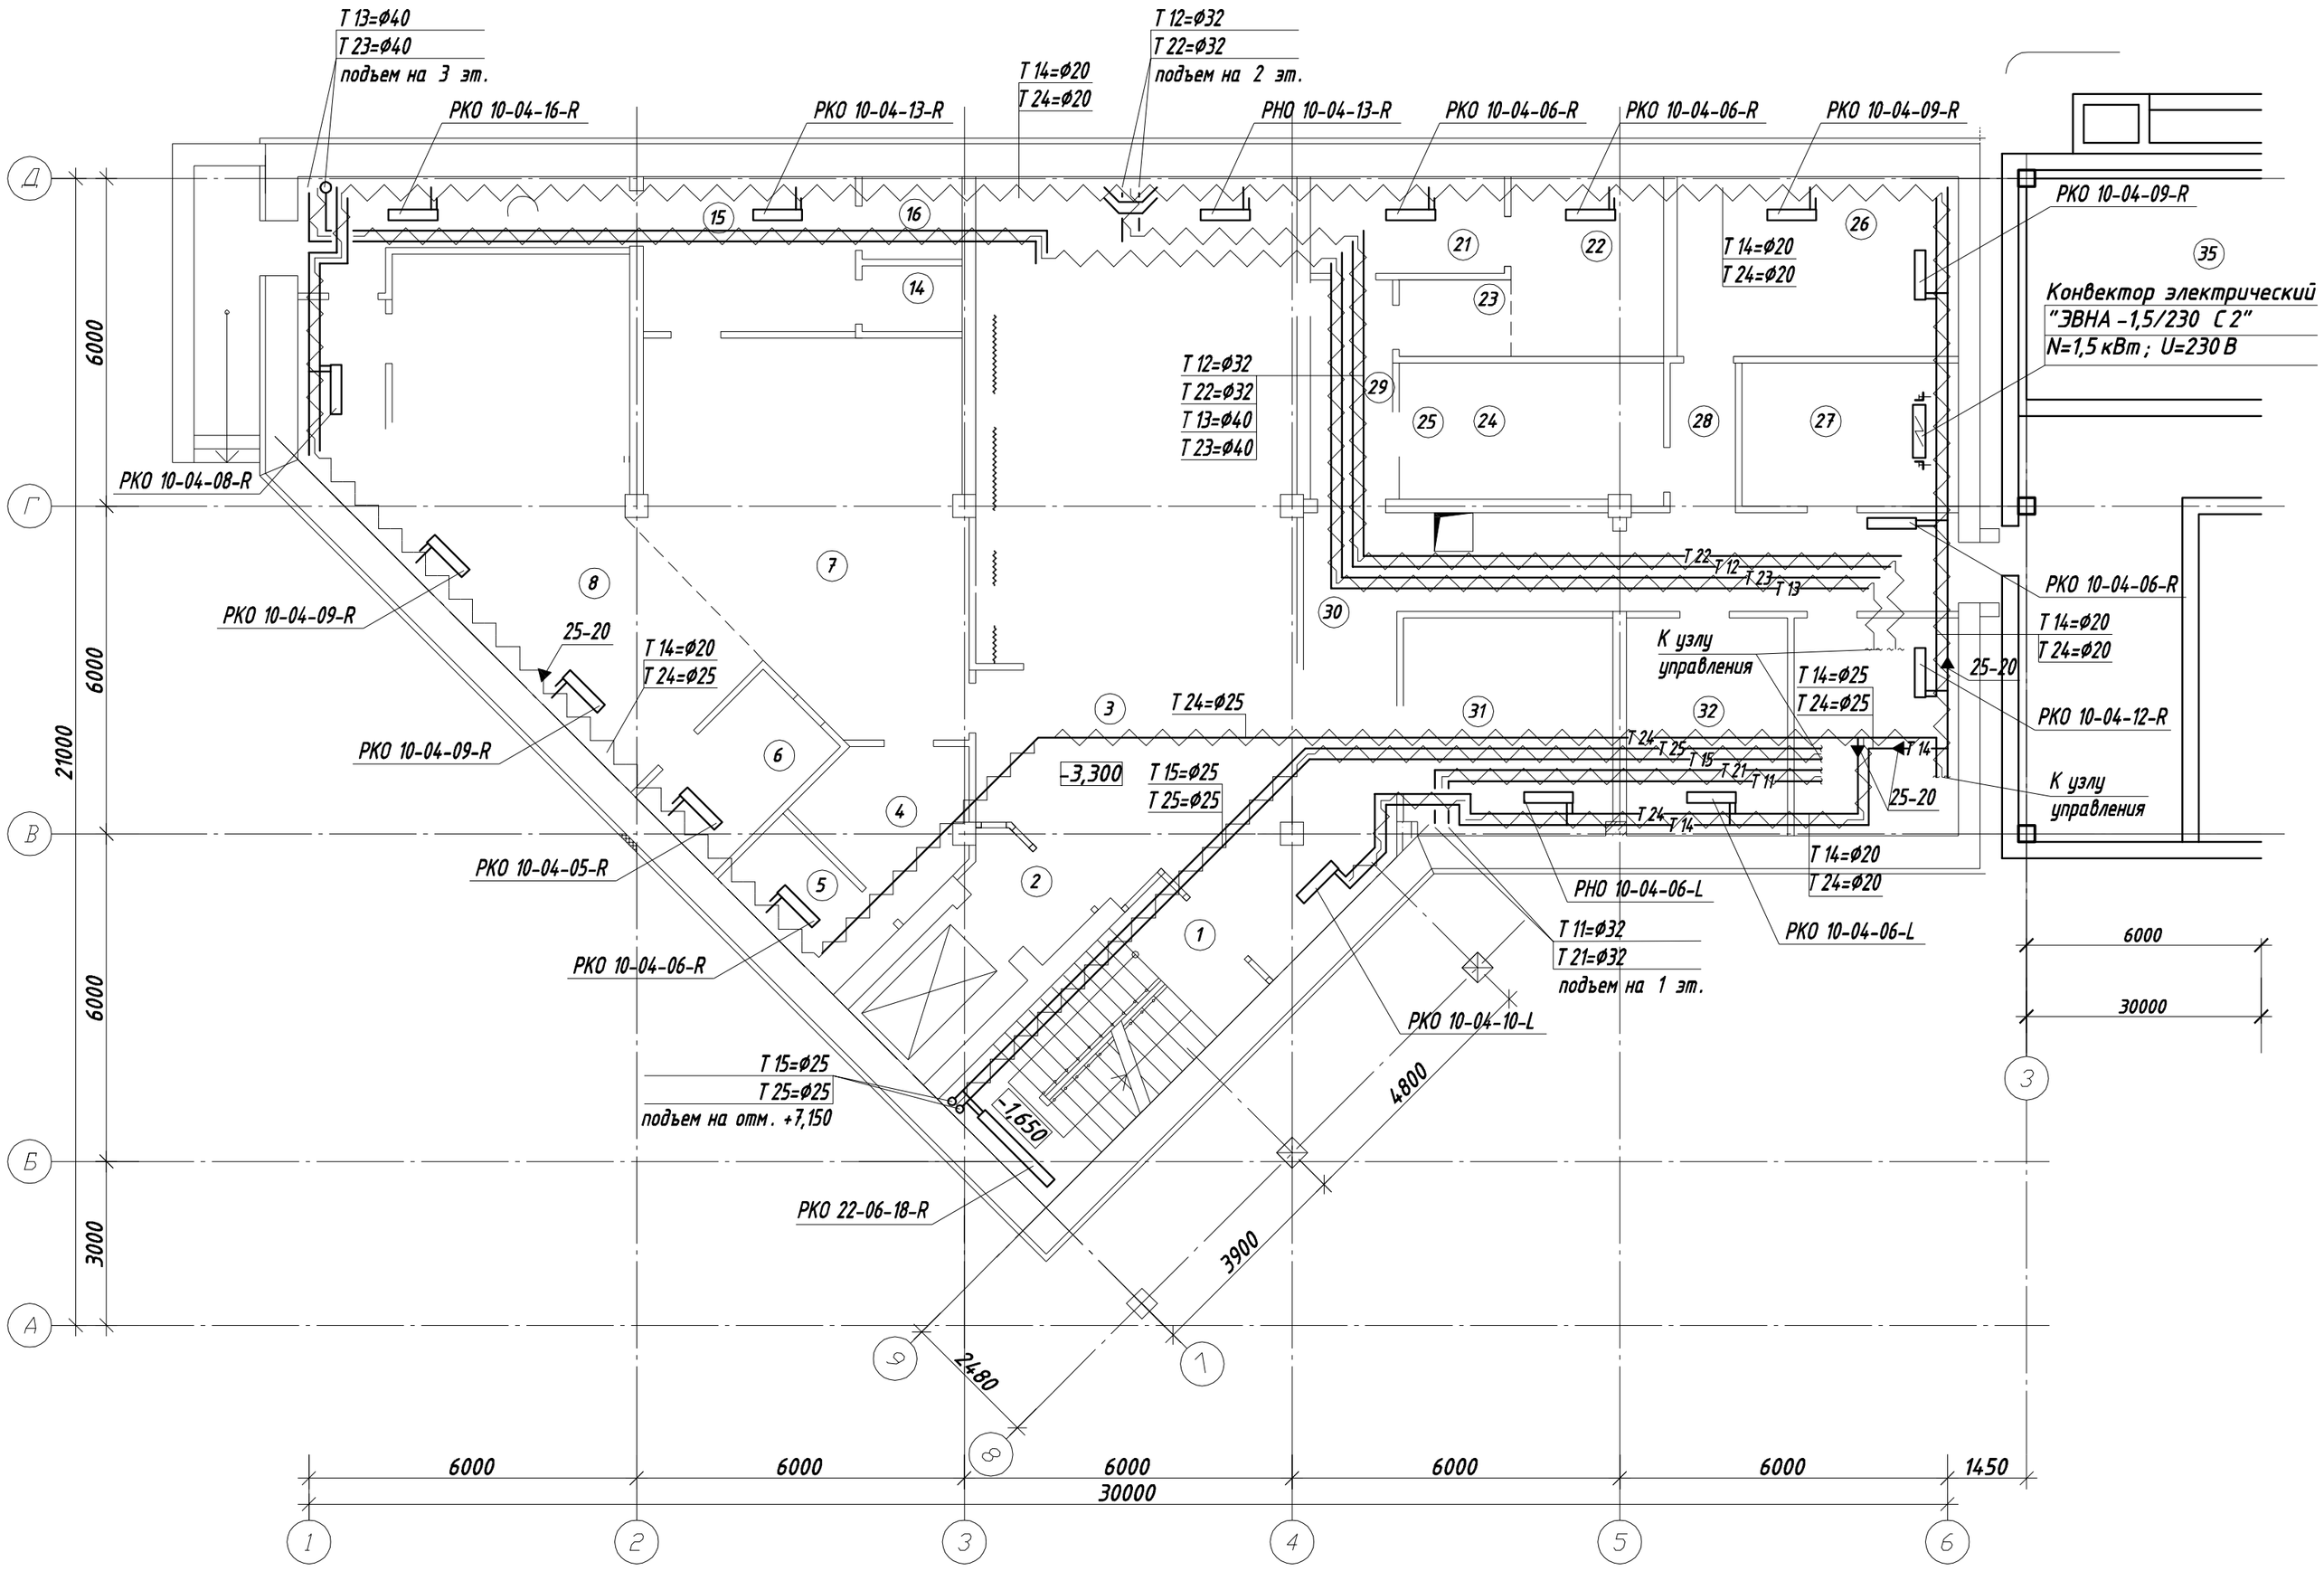

Условные обозначения

РКО 10 04 12 R
(РНО)

- Гладкий радиатор "KERMI Therm X2 Plan-V (HYGIENE)"
- Тип радиатора
- Монтажная высота 400 мм
- Монтажная длинна 1205 мм
- Правое исполнение

– Трубопроводы системы отопления полипропиленовые в изоляции (80-60° С).

– Отопительный радиатор "KERMI Therm X2 Plan-V (HYGIENE)".

Примечания:

1. Трубопроводы и приборы отопления от стен отнесены условно.
2. Совершить обход вентиляционных шахт и стояков ВК трубопроводом отопления вдоль стен.
3. Отметка прокладки трубопроводов в конструкции пола указана от низа трубы.

Настоящий чертеж не может быть полностью или частично воспроизведен, тиражирован и распространен без официального разрешения ООО" ".
Система менеджмента качества сертифицирована по стандарту ISO 9001:2011

Изм.	Кол.уч	Лист	Nдок.	Подп.	Дата	-ОВ		
Разраб.		Тынянских				ООО "Медицинский центр " ". Пристройка.	Стадия	Лист	Листов
Пров.							П		
Гл. спец									
Н. контр.						Отопление. План на отм. -3,300	ООО " " г.		

Взам. инв. N°
Подпись и дата
Инв. N° подл.